


KRAFTSPERRUR R14 1 stk

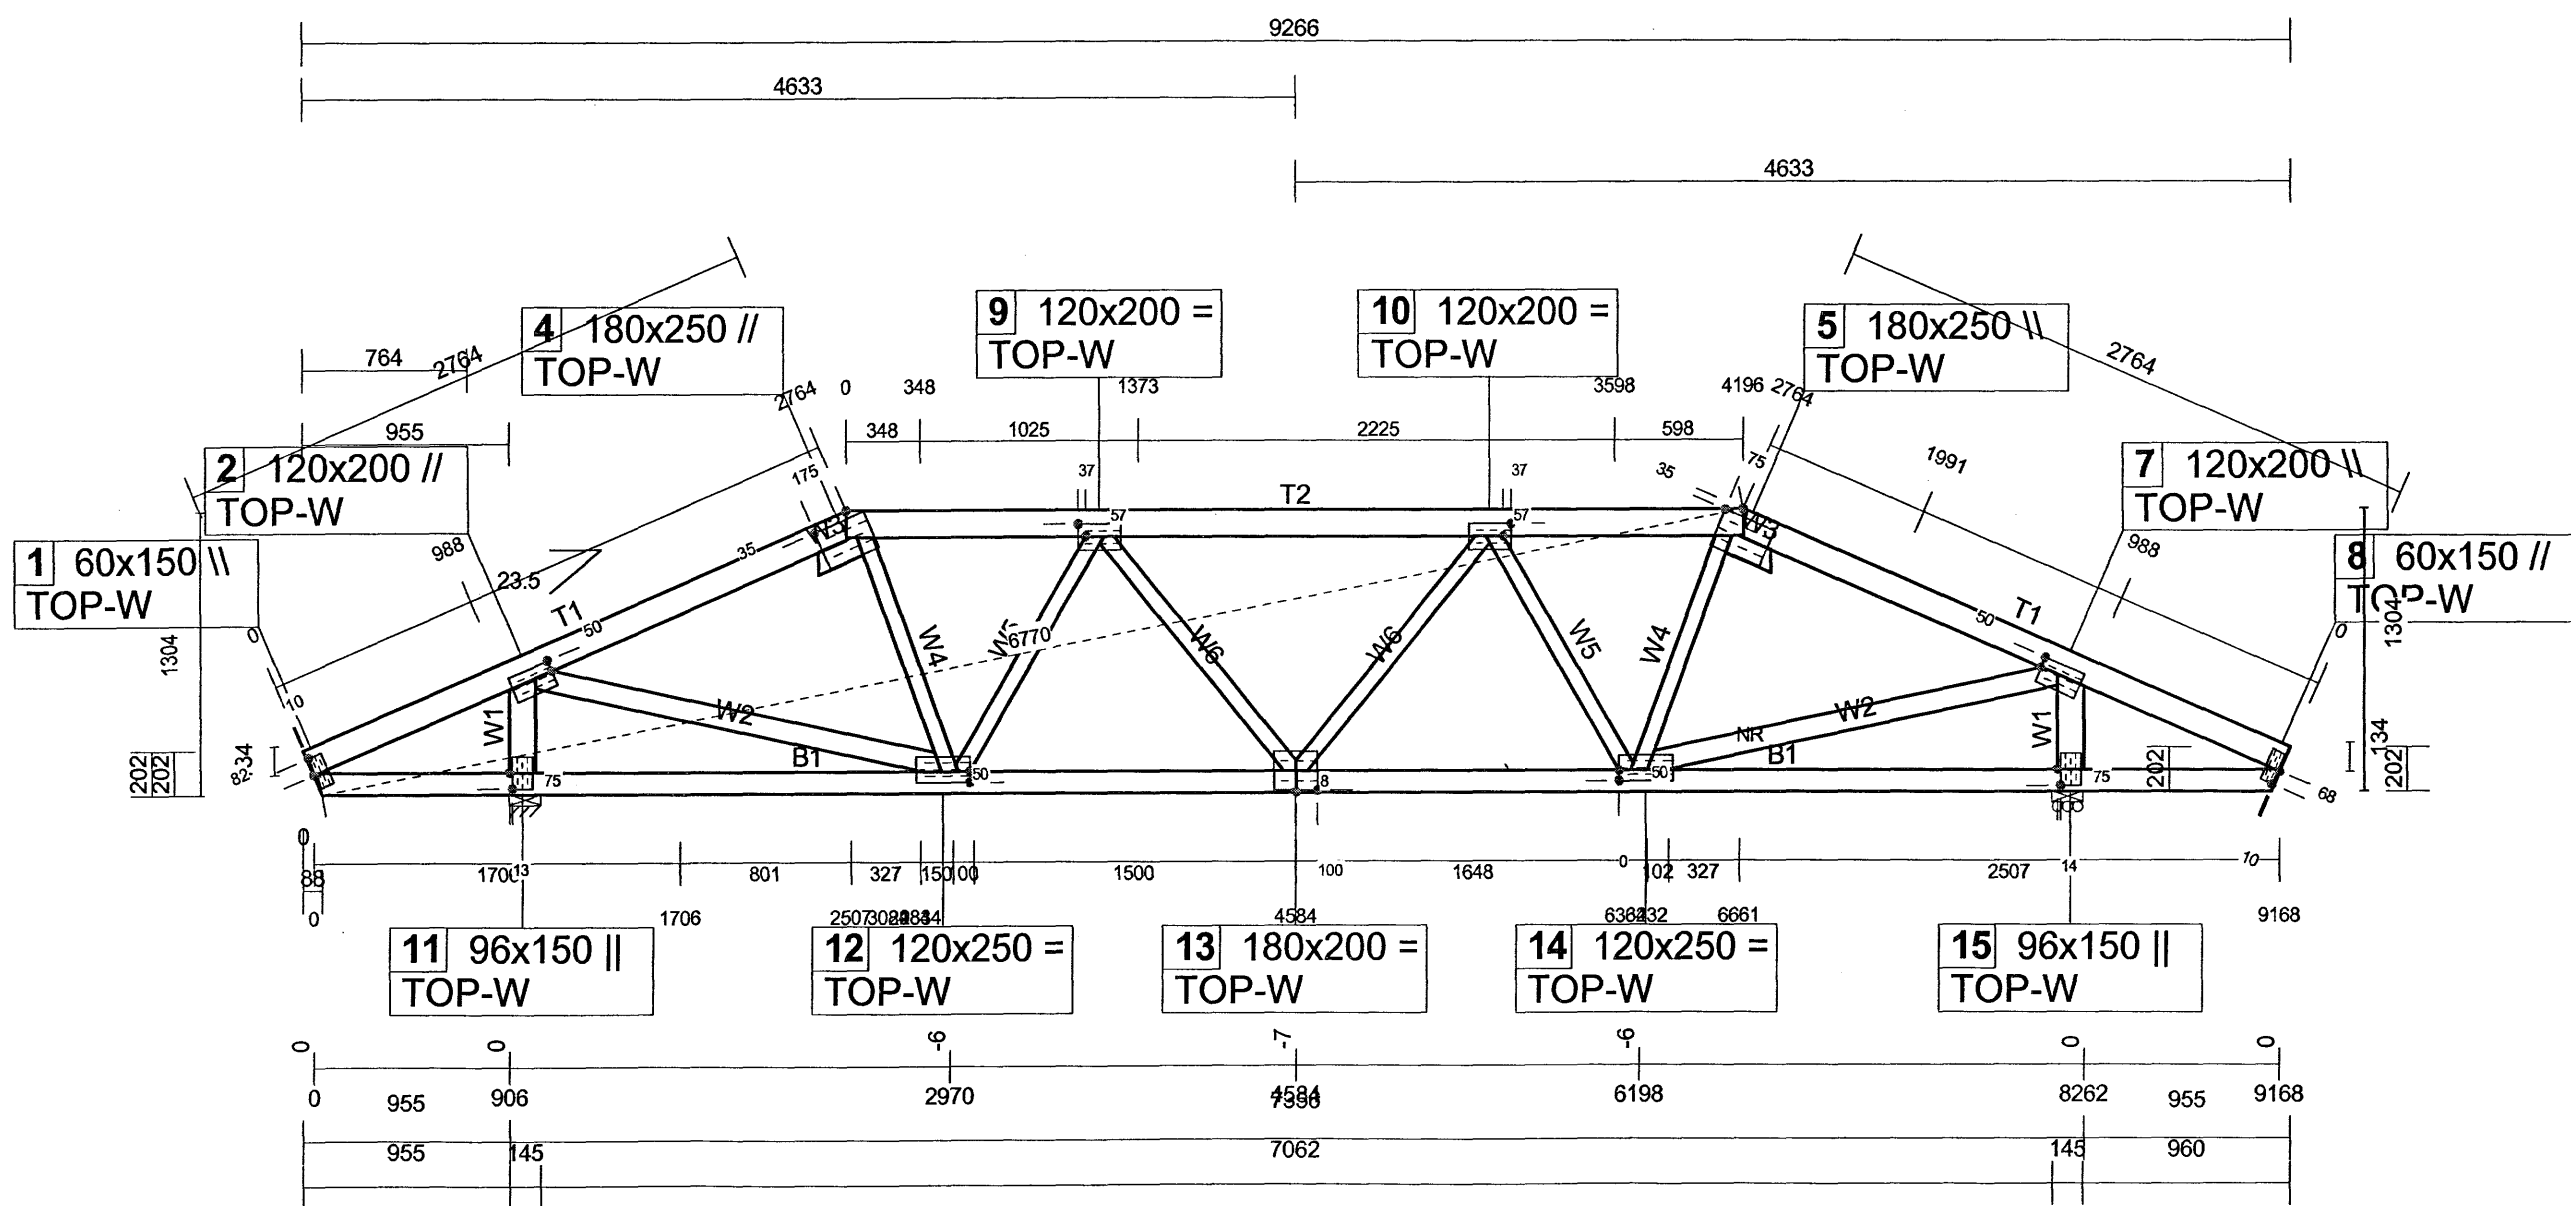

KRAFTSPERRUR R14-1 1 stk

B1	42x98	C40
B2	42x98	C40
T1	42x123	C40
T2	42x123	C40
W1	42x123	C30
W2	42x98	C30
W3	42x73	C30
W4	42x73	C24
W5	42x73	C24

B1	42x98	C40
B2	42x98	C40
T1	42x123	C40
T2	42x123	C40
W1	42x123	C30
W2	42x98	C30
W3	42x98	C24
W4	42x73	C30
W5	42x73	C24
W6	42x73	C24

NR. DAGS. BREYTING

SKÝRINGAR

SKÝRINGAR SJÁ TEIKNINGU B001

121x200

STERD Á NAGLAPLÖTUM

65 42x98 C24

NÚMÉR Á STAF/STOD Í SPERRU, TIMBURSTERD Í mm OG STYRKEIKAFLOKKUR TIMBURS

10/11'06

SÆMUNDUR EIRIKSSON 261249-2949

FLÉTTUVELLIR 9

220 HAFNARFJÖRÐUR

Byggingafultrúi Hafnarfjarðar
Afgreitt þann
19 JAN 2006

KLÖPP

KLÖPP ARKITEKTAR-VERKFRÆÐINGAR EHF
NETHYL 2, PÓSTHÓLF 10050, 110 REYKJAVÍK
SÍMI 577 2277, 699 7747 FAX 577 2280

HEITI TEIKN. BURDARÞOL	KRAFTSPERRUR
MÆLIKVARDI	DAGS. DES 2005
TEIKNING	B 016 VERK V 05-310
BREYTING	YFIRFARID S.E.