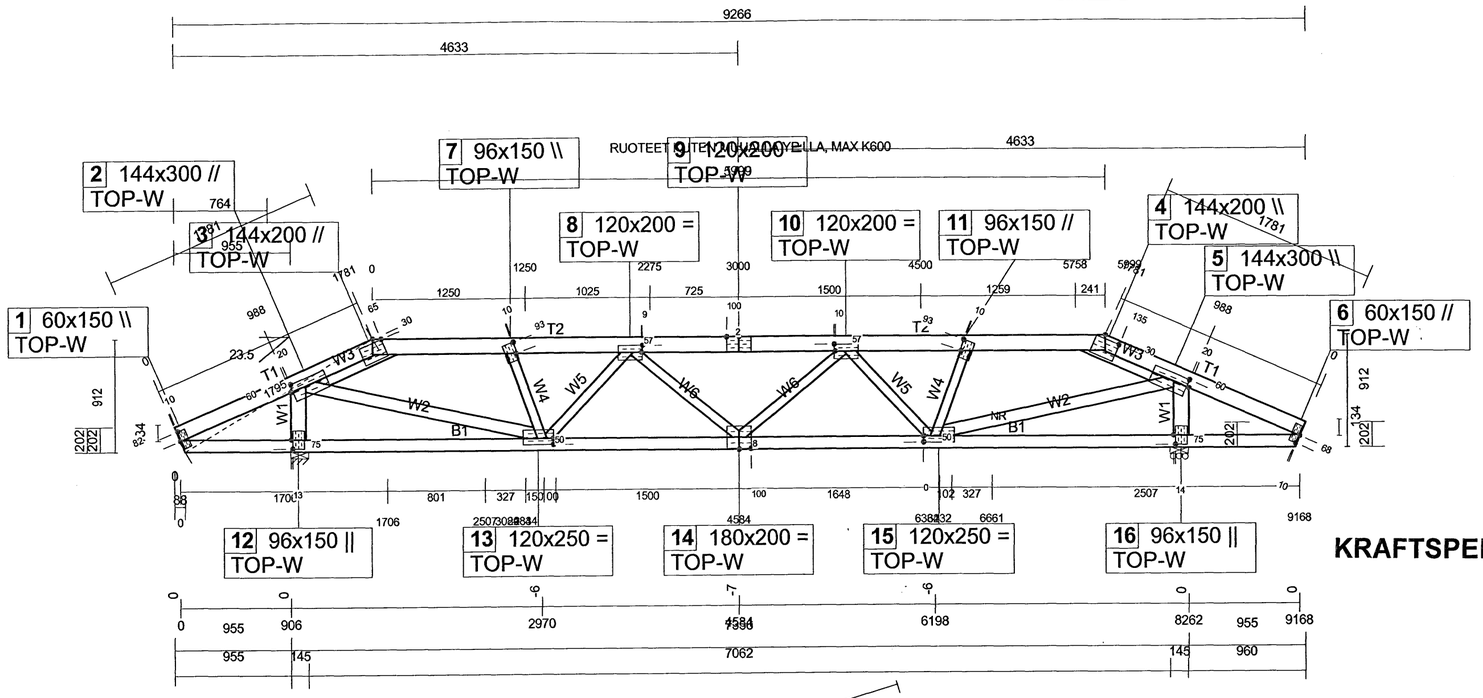

B1	42x98	C40
B2	42x98	C40
T1	42x123	C40
T2	42x123	C40
W1	42x123	C30
W2	42x98	C30
W3	42x73	C24
W4	42x73	C30
W5	42x73	C24
W6	42x73	C24

KRAFTSPERRUR R15 1 stk

B1	42x98	C30
T1	42x123	C30
W1	42x123	C30

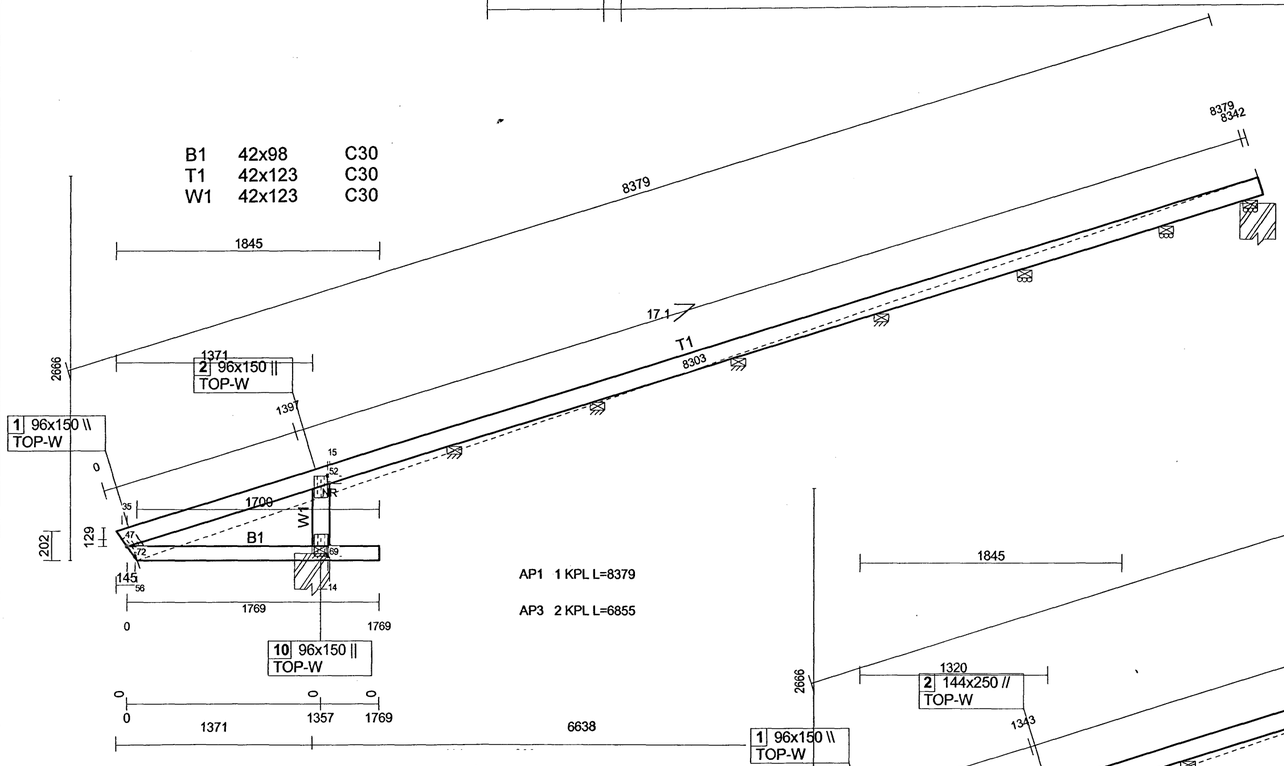

AP1 1 KPL L=8379

AP3 2 KPL L=6855

KRAFTSPERRUR AP1&AP3 3 stk

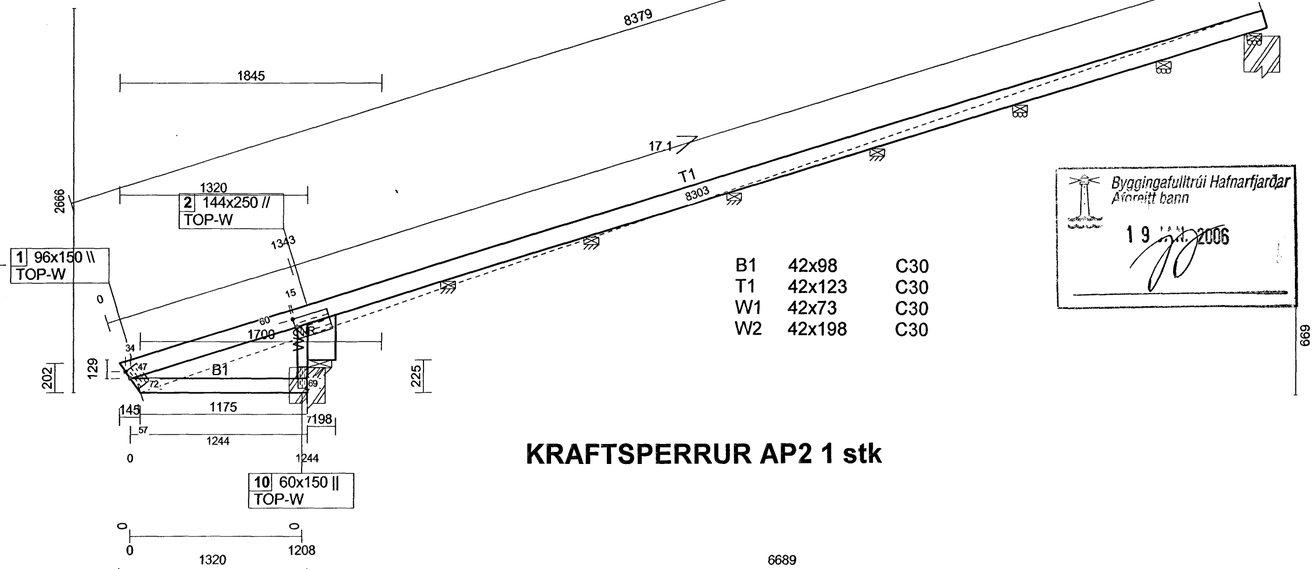

B1	42x98	C30
T1	42x123	C30
W1	42x73	C30
W2	42x198	C30

KRAFTSPERRUR AP2 1 stk

Byggingafulltrúi Hafnarfjarðar
Áritað bann
19 JAN 2006

NR. DAGS. BREYTING

SKÝRINGAR

SKÝRINGAR SJÁ TEIKNINGU B001

121x200

STÆRÐ Á NAGLAPLÖTUM

65 42x98 C24

NÚMER Á STAF/STOÐ Í SPERRU, TIMBURSTÆRÐ Í mm OG STYRKLEIKAFLOKKUR TIMBURS

10/1'06
SÆMUNDUR EIRÍKSSON 261249-2949

FLÉTTUVELLIR 9

220 HAFNARFJÖRÐUR

KLÖPP

KLÖPP ARKITEKTAR–VERKFRÆÐINGAR EHF
NETHYL 2, PÓSTHÓLF 10050, 110 REYKJAVÍK
SÍMI 577 2277, 699 7747 FAX 577 2280

HEITI TEIKN.	BURÐARÞOL KRAFTSPERRUR		
MÆLIKVARÐI		DAGS.	DES 2005
TEIKNING	B 017	VERK	V 05-310
BREYTING		YFIRFARIÐ	S.E.