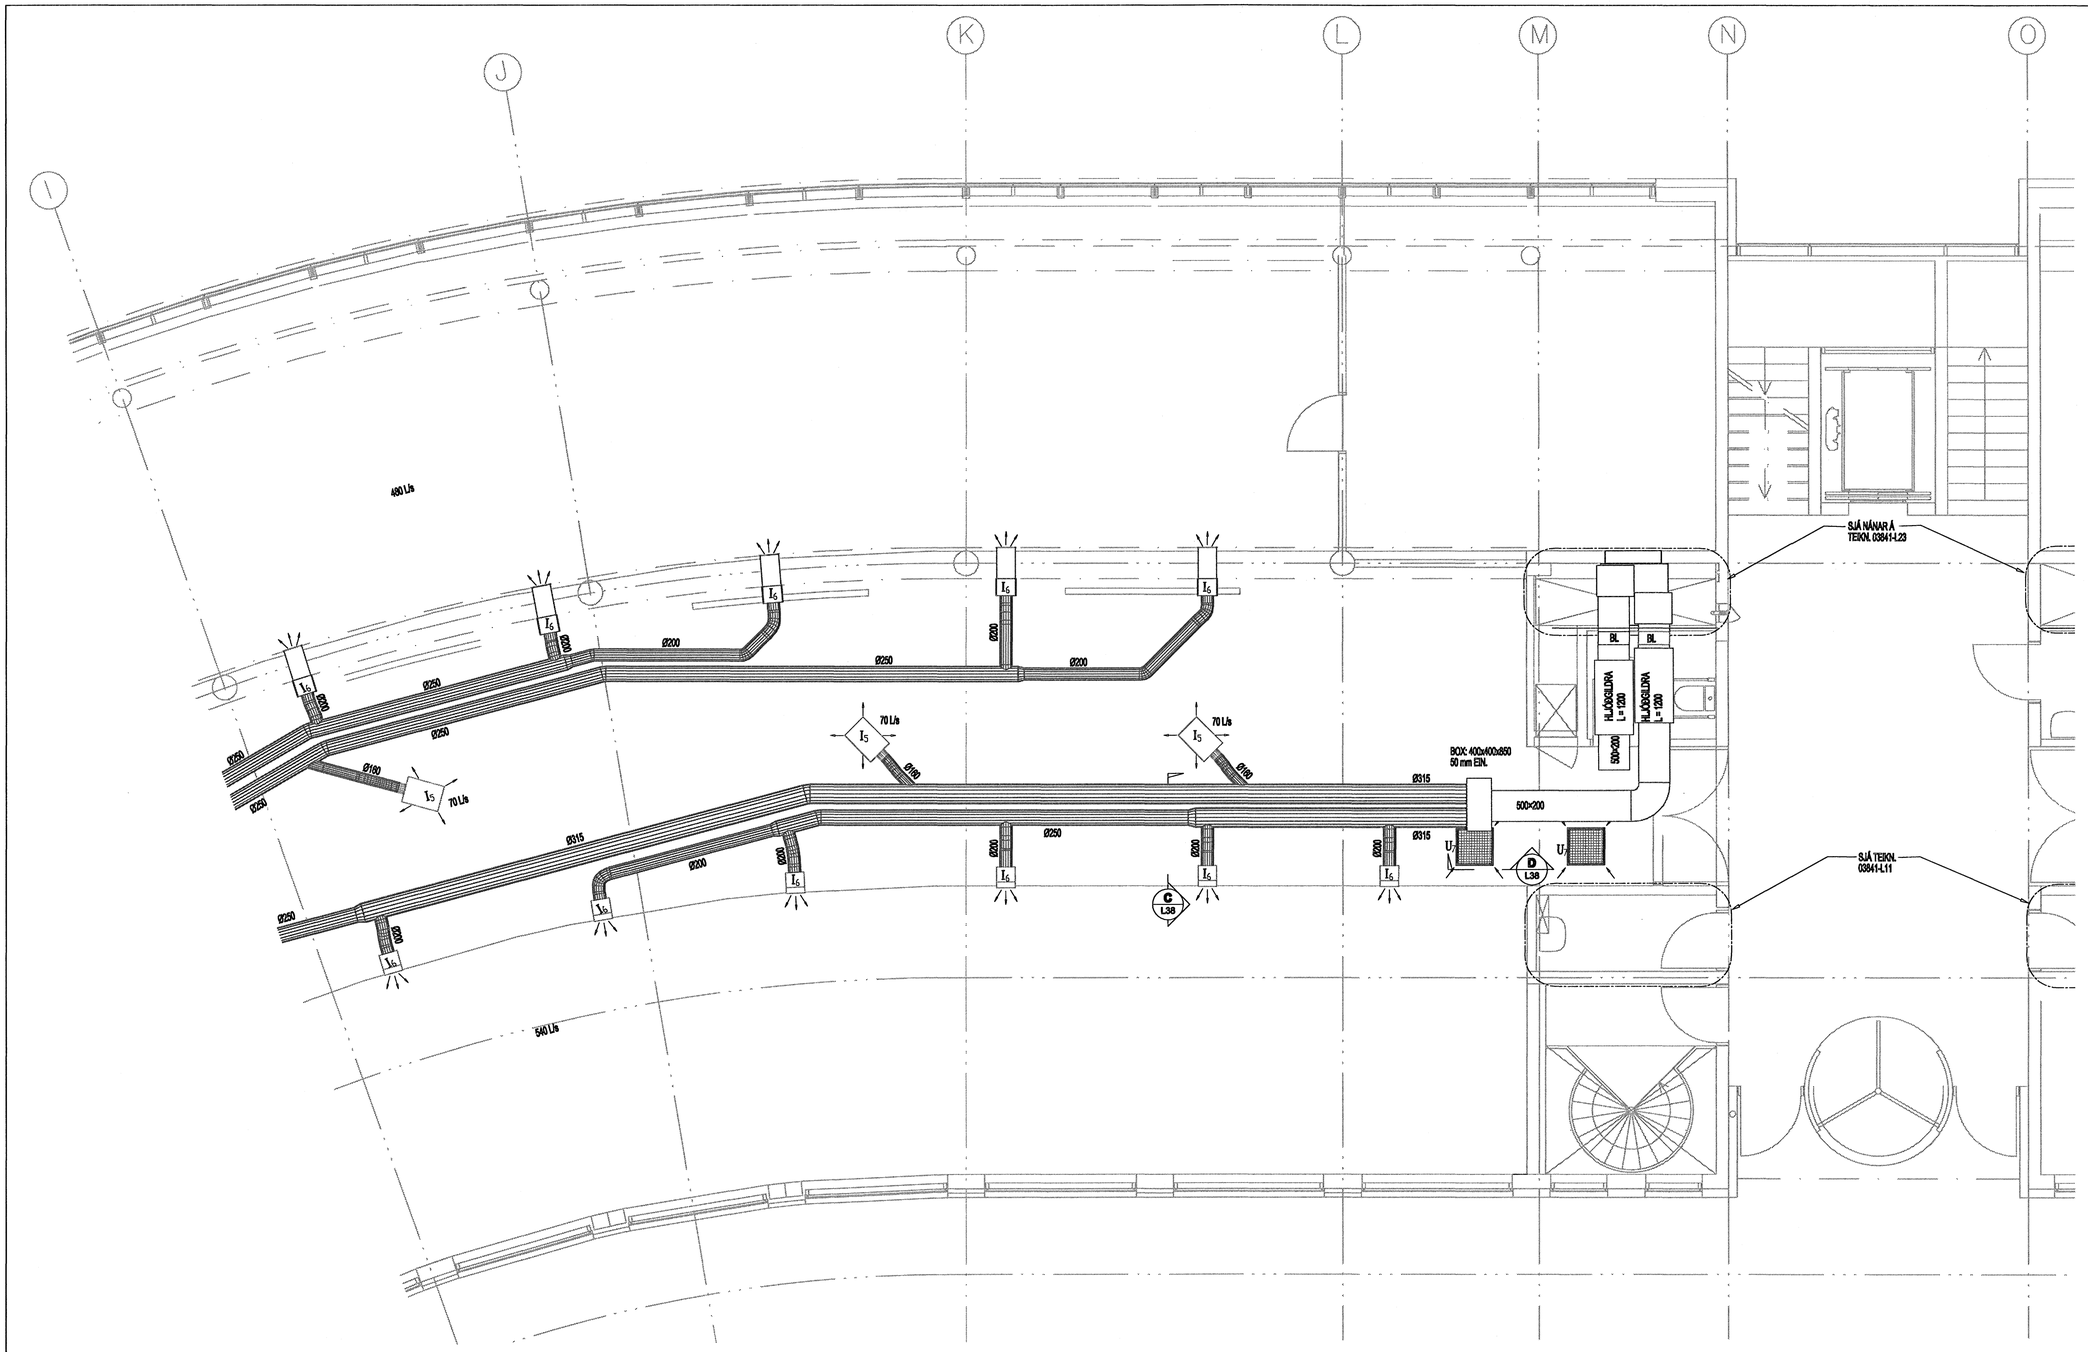

SNIÐ C 1:20 (C L37)

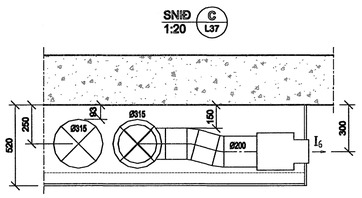

SNIÐ D 1:20 (D L37)

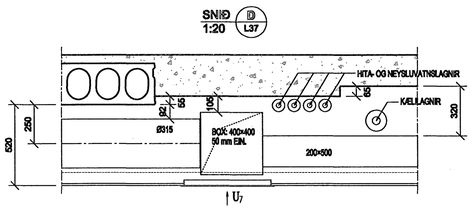

SKÝRINGAR:
SJÁ TEIKN. 03841-L00
TEIKN. AF SNYRTINGUM
SJÁ TEIKN. 03841-L11

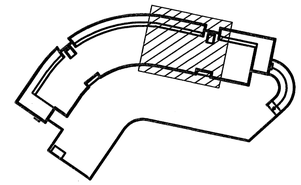

Útg.	Dags	Skýring	Hannað/Yfirfarið

Byggingafulltrúi Hafnarfjarðar
Afgreitt þann
18. JAN. 2006

VSB
VERKFRÆÐISTOFA
BÆJARHRAUNI 20 · 220 HAFNARFJÖRÐUR · KENNIT. 710796-2829

Ártun sérhönnuðar
Sveinn Áki Sverrisson, kt. 230855-5609

Verkheiti
DALSHRAUN 1
HAFNARFIRÐI

Verkhluti
LOFTRÆSIKERFI
GRUNNMYND 1. HÆÐAR

Hannað	Teiknað	Yfirfarið	Kvarði	Síða
BS	BS	SÁS	1:50 / A1	-
Dags.		Verkefni	Teikning	Útgáfa
18.11.05		03841	L38	-