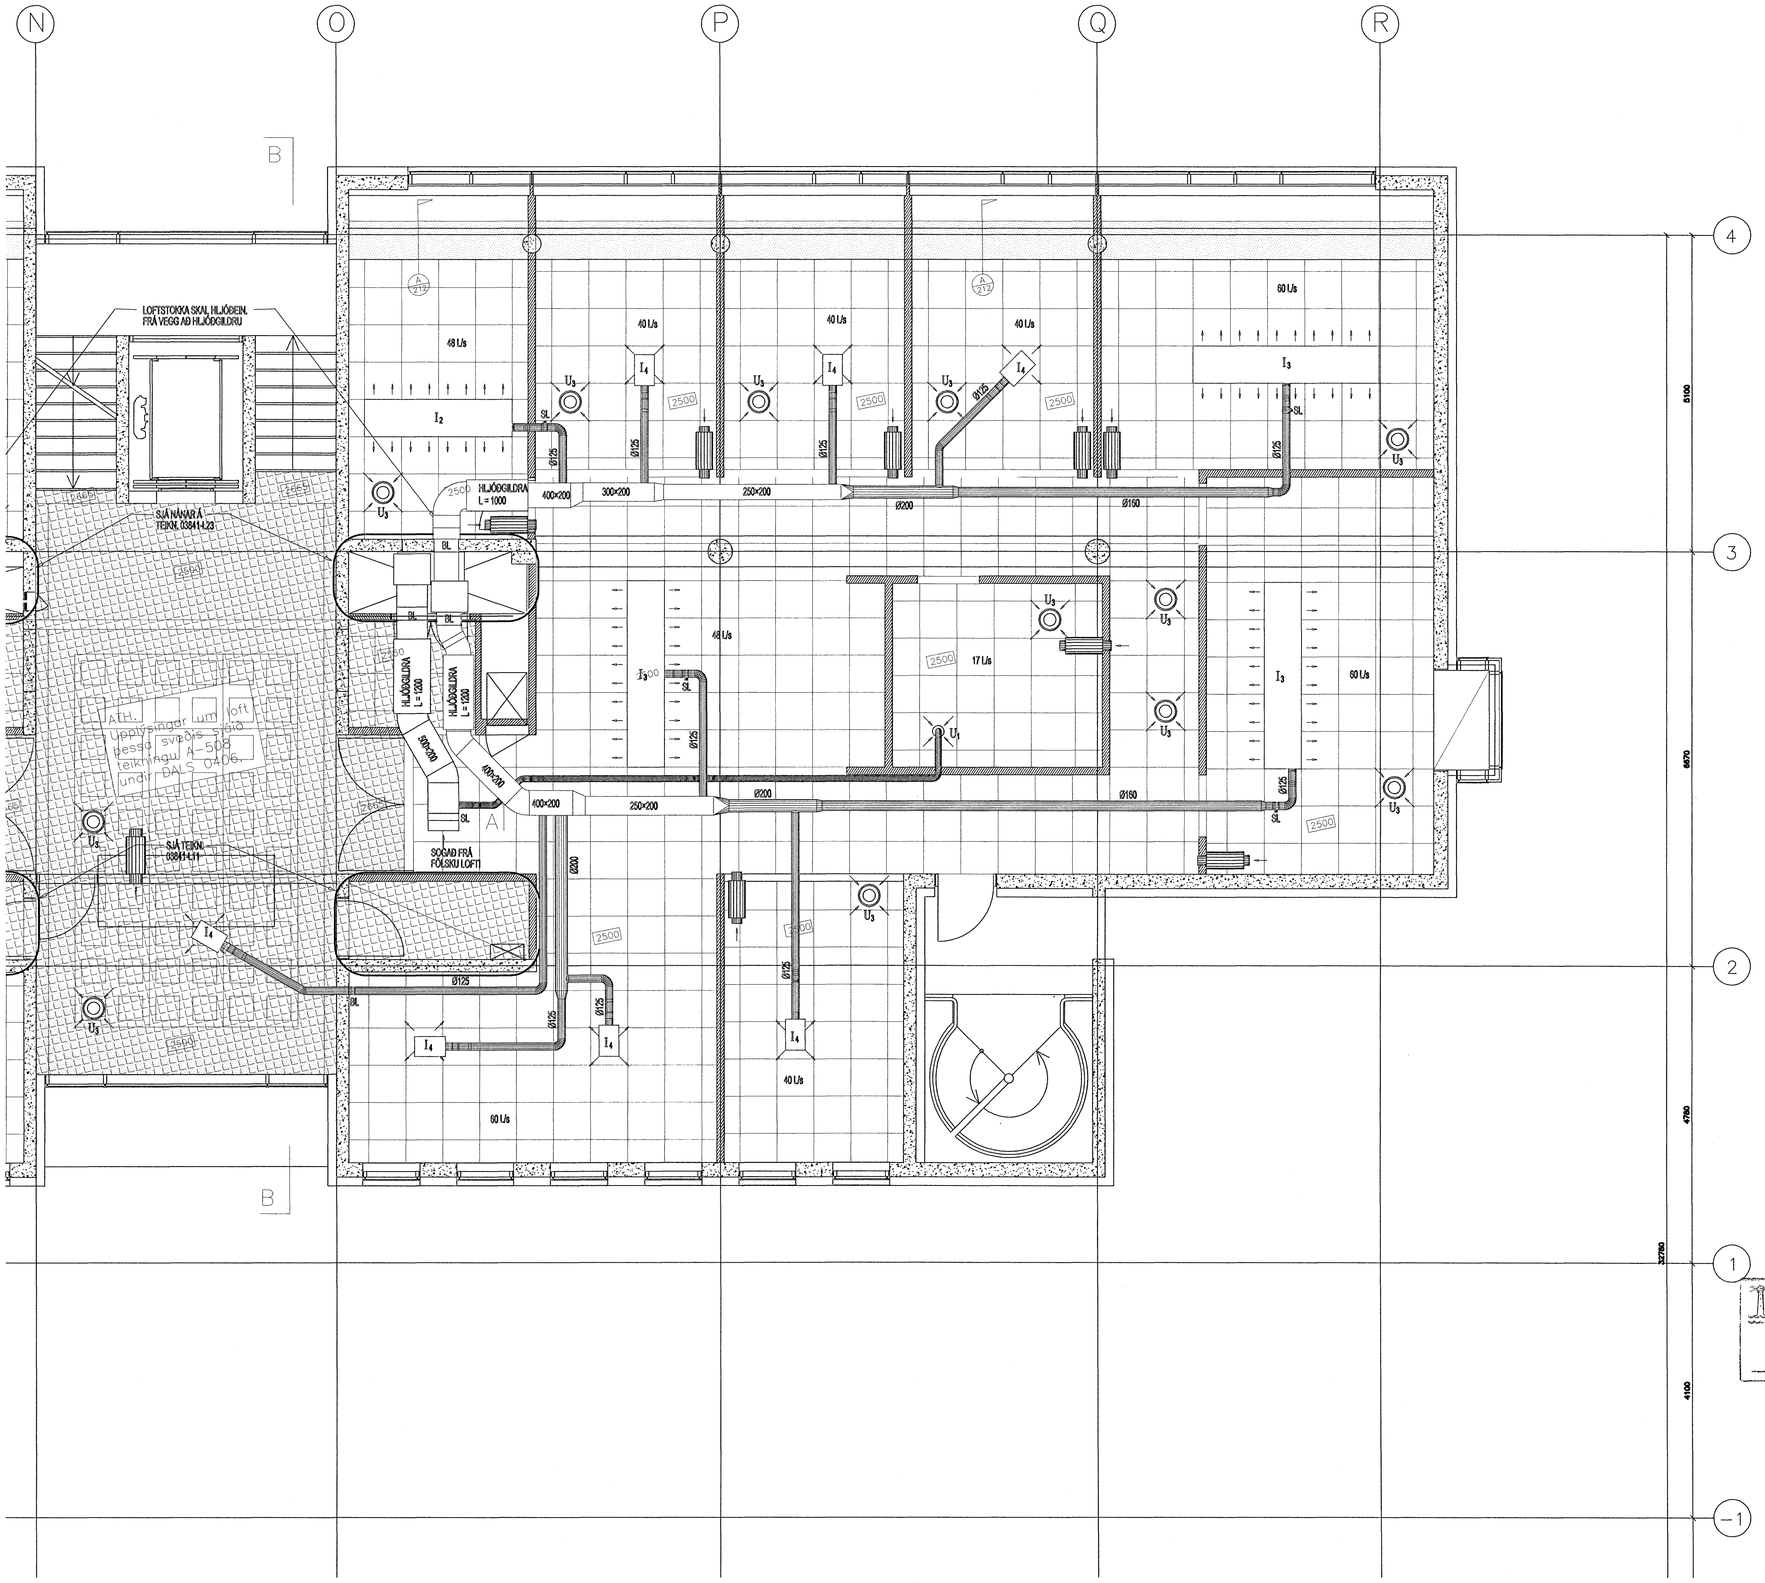

YFIRSTRAUMUR FYRIR OFAN LOFT Í GEGNUM HLJÓÐGILDUR

ALLAR ÓMERKTAR HLJÓÐGILDRUR ERU:
L = 600
Ø = 160 mm

YFIRSTRAUMUR FRÁ RÝMI UPPÍ RÝMI FYRIR OFAN NIÐURTEKIÐ LOFT

SKÝRINGAR:
SJÁ TEIKN. 03841-L00
TEIKN. AF SNYRTINGUM
SJÁ TEIKN. 03841-L11

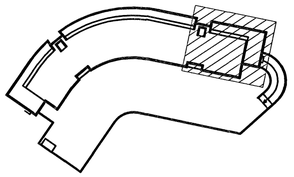

Útg. Dags. Skýring Hannað/Yfirfarið

Byggingarfulltrúi Hafnarfjarðar
Afgreitt þann
18 ... 2006

VSB
VERKFRÆÐISTOFA
BÆJARHRAUNI 20 · 220 HAFNARFJÖRÐUR · KENNIT. 710796-2899

Áritun sérhönnuðar
Sveinn Áki Sverrisson, kt. 230855-5609

Verkheiti
DALSHRAUN 1
HAFNARFIRÐI

Verkhluti
LOFTRÆSIKERFI
GRUNNMYND 2. HÆÐAR

Hannað	Teiknað	Yfirfarið	Kvarði	Síða
BS	BS	SÁS	1:50 / A1	-
Dags.		Verkefni	Teikning	Útgáfa
Í VINNSLU		03841	L34	-