
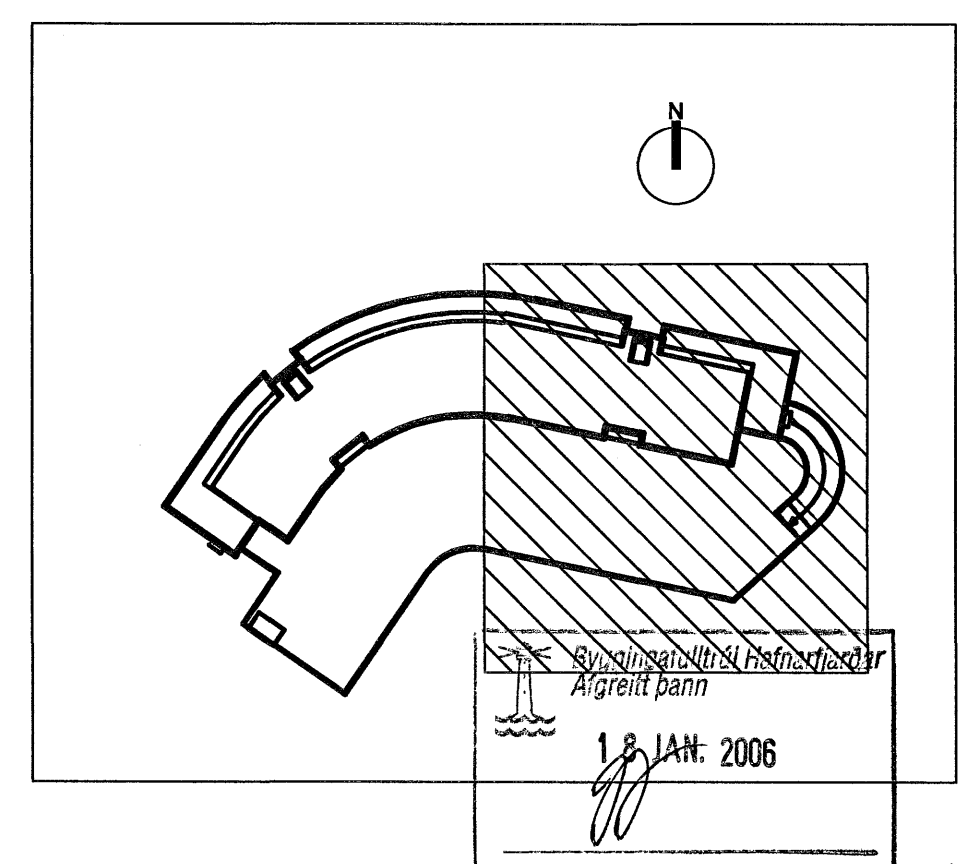


SNID A
1:50 L02

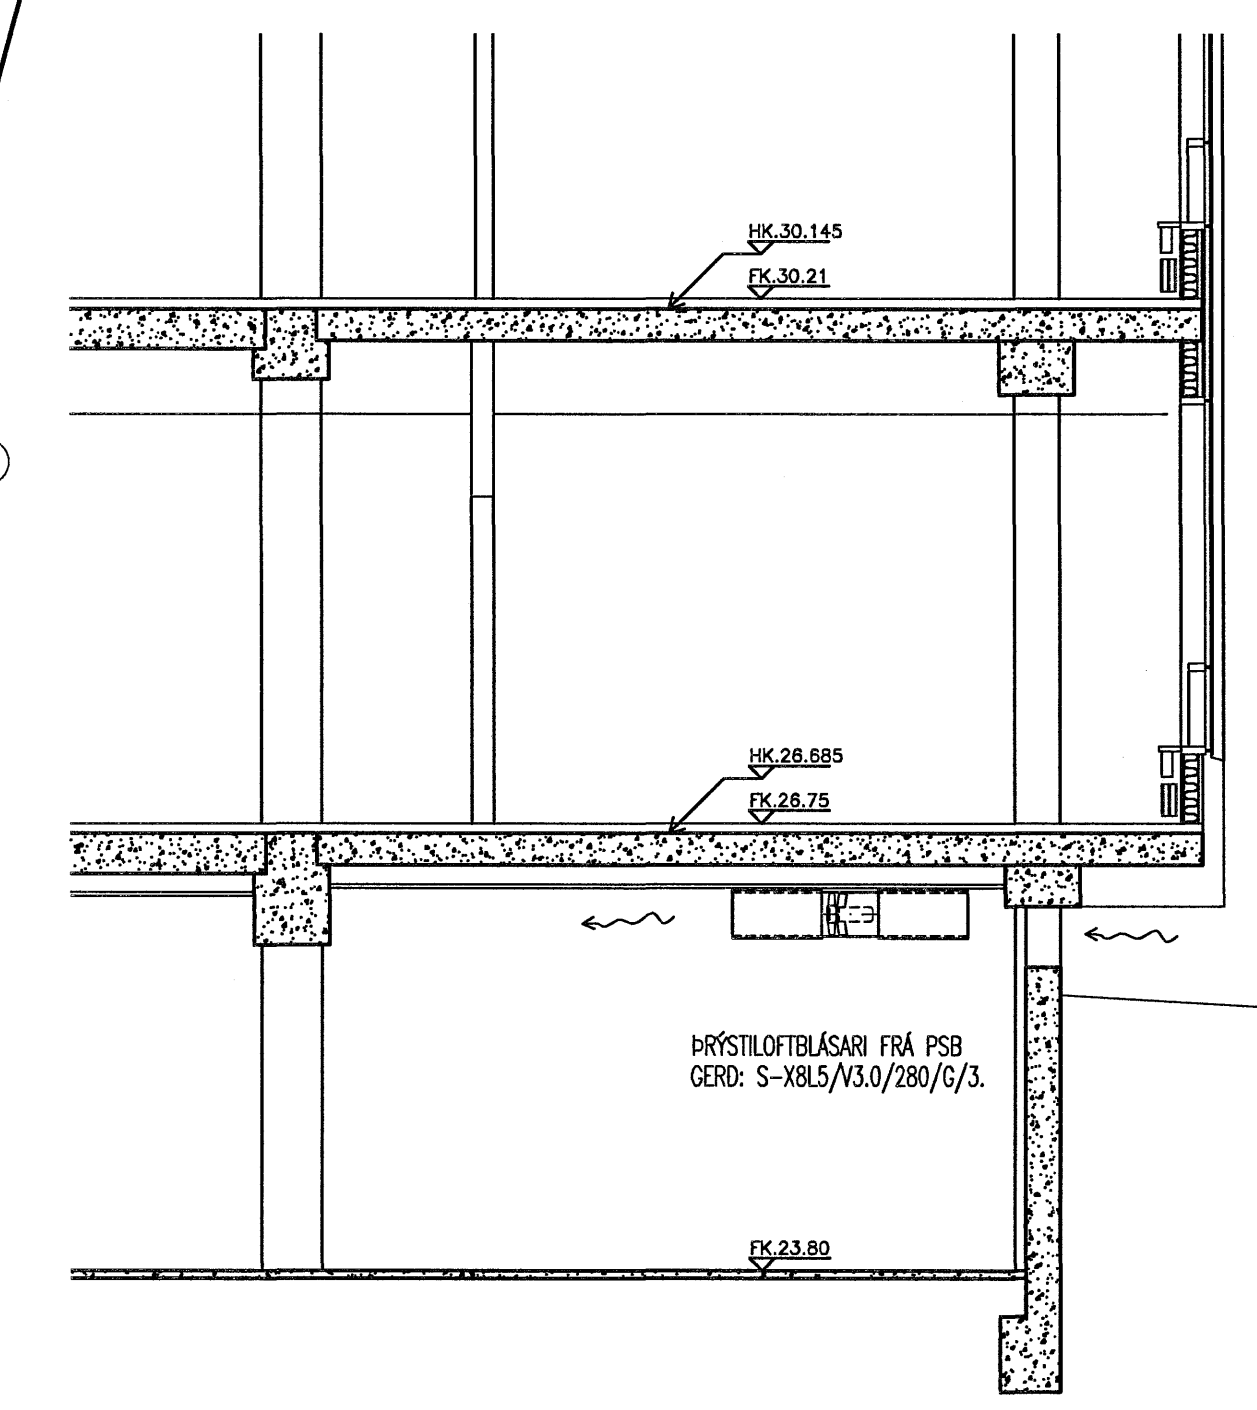

ALLAR ALMENNAR SKÝRINGAR SJÁ TEIKN. POO

A	05.12.05	BETT INN KERFISNÚMURUM	ÞJK	SÁS
GTG.	DAGS.	BREYTING:	HANNAÐ	SAMP.
DALSHRAUN 1		GRUNNMYND KJALLARÍ		
HAFNARFIRDI		CO-LOFTRESING AUSTURENDI		
VSB VERKFRÆÐISTOFA		Áritun lögg. hönnuða:		
		Sveinn Áki Sverrisson KT.230855-5609		
Hannað: Áþ		Teiknað: Áþ		
Móti: 1:100/1:50		Yfirfarið: SÁS		
Dags: 28.01.05		Nr: 03841-L02A		

BEJARHRAUNI 20-220 HAFNARFJÖRDUR
 Heimasíða: www.vsb.is • Netfang: vsb@vsb.is
 Sími 585-8600 Fax 585-8610-kt:710796-2899