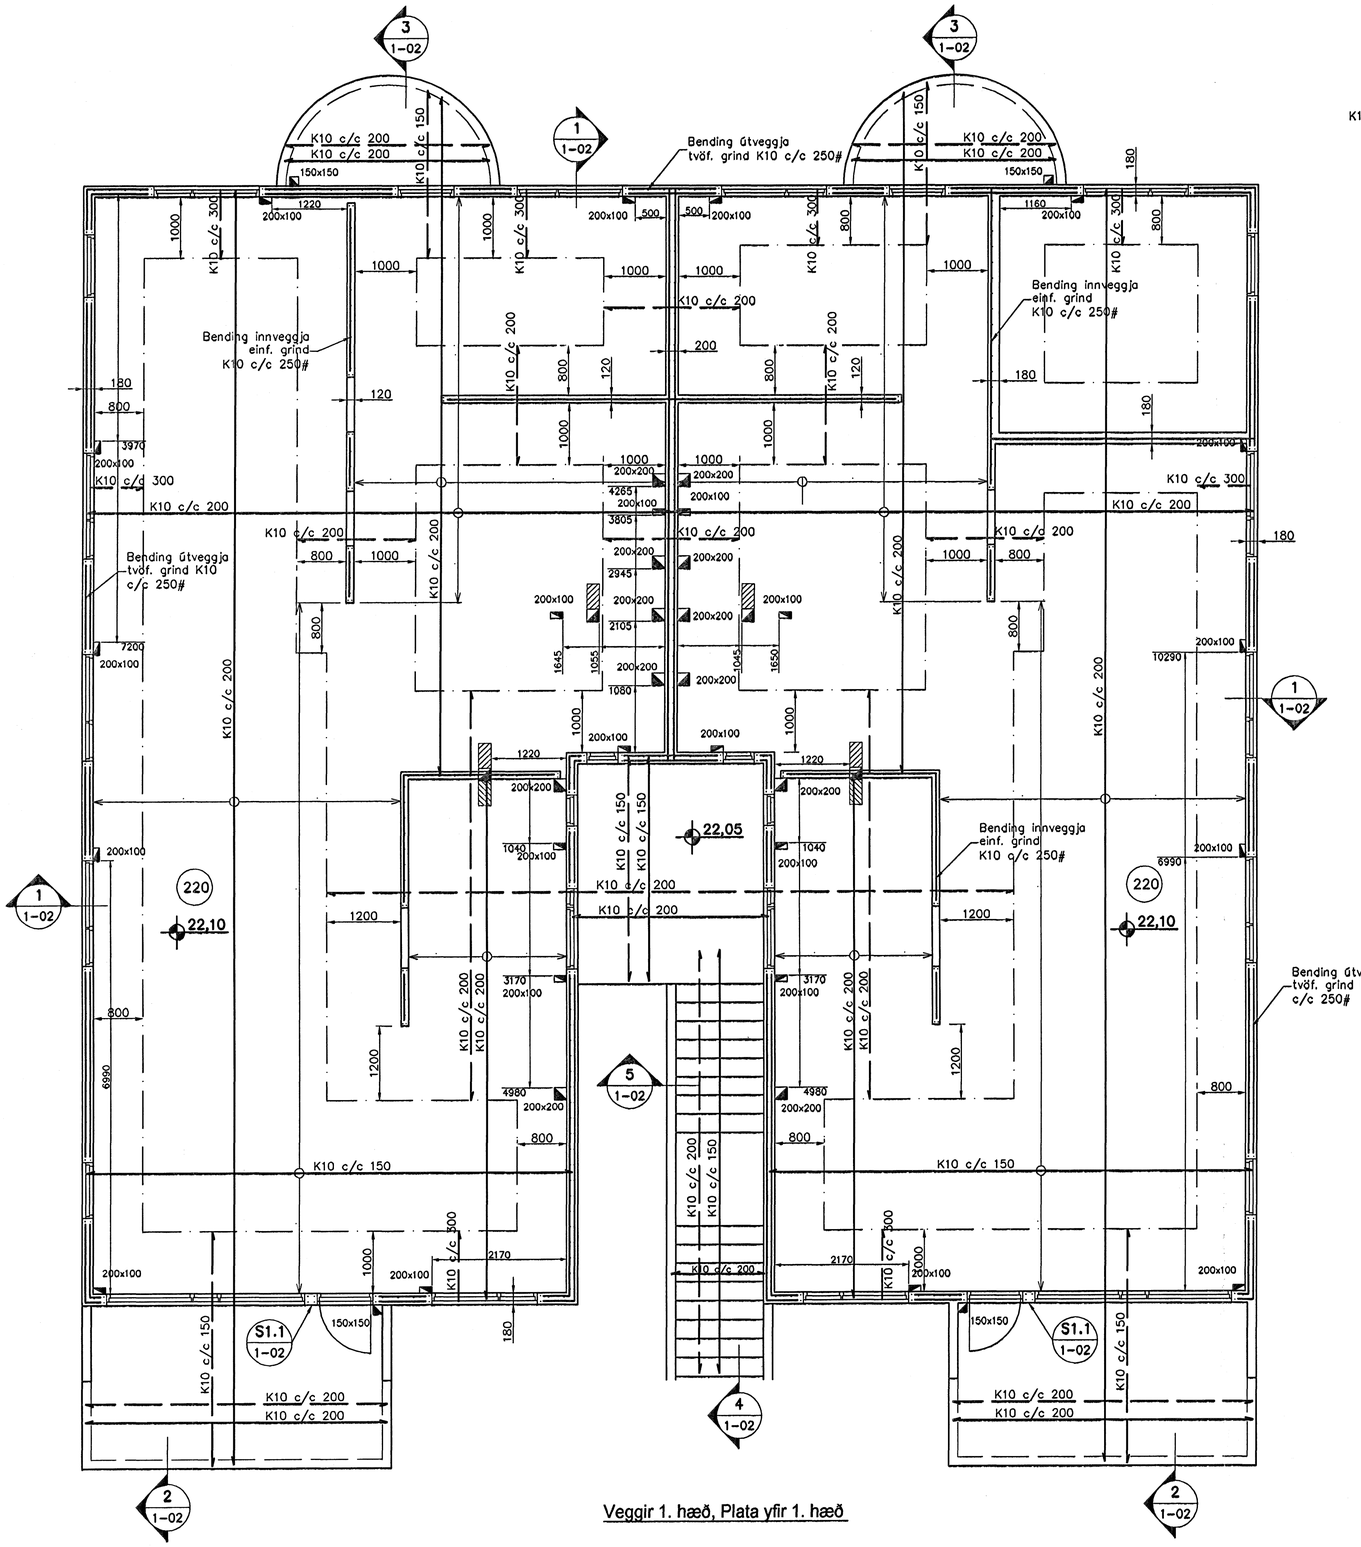

Veggir 1. hæð, Plata yfir 1. hæð

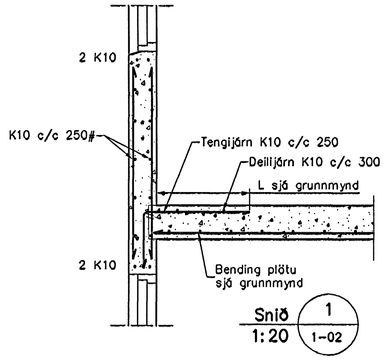

Snið 1 / 1:20 1-02

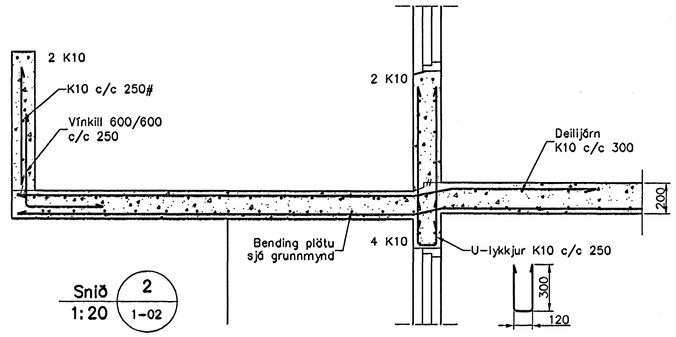

Snið 2 / 1:20 1-02

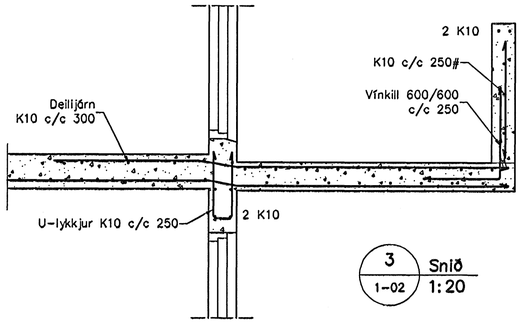

3 1-02 Snið 1:20

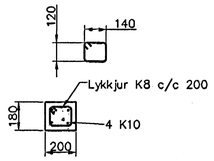

Súla S1.2 / 1:20 1-02

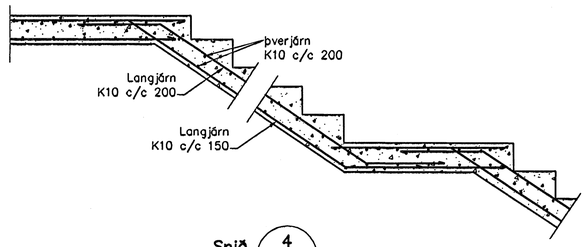

Snið 4 / 1:20 1-02

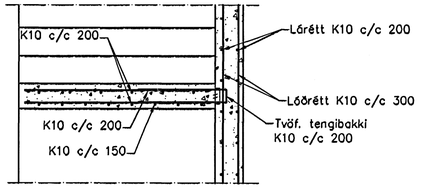

Snið 5 / 1:20 1-02

Skýringar

Almennar skýringar sjá blað 00-01

Steypa

Brotþolsflokkur:	C25/28 samkv. ENV 206 (250)
Vatnssementstala:	skal vera minni en 0,55
Loftmagn:	5-7%
Sigmál:	60-80 mm

Byggingafulltrúi Hafnarfjarðar
Afgreitt þann
22. JAN. 2006

Útgáfa	Breyting	Dagsetning	Hannað

Sveinbjörn Hinriksson
Byggingatæknifræðingur
Kt. 160851-2529
Brekkugötu 8 Hafnarfirði
Sími: 555-4008, 861-9851
Netfang: svennih@internet.is

Staður: Engjavellir 1 Hafnarfirði

Skýring: Veggir 1. hæð, Plata yfir 1.hæð

Hannað / Teiknað	Kvarði	Dagsetning	Verknr.	Teikn.nr.
	1:50 1:20	17.01.06	17-05	1-02