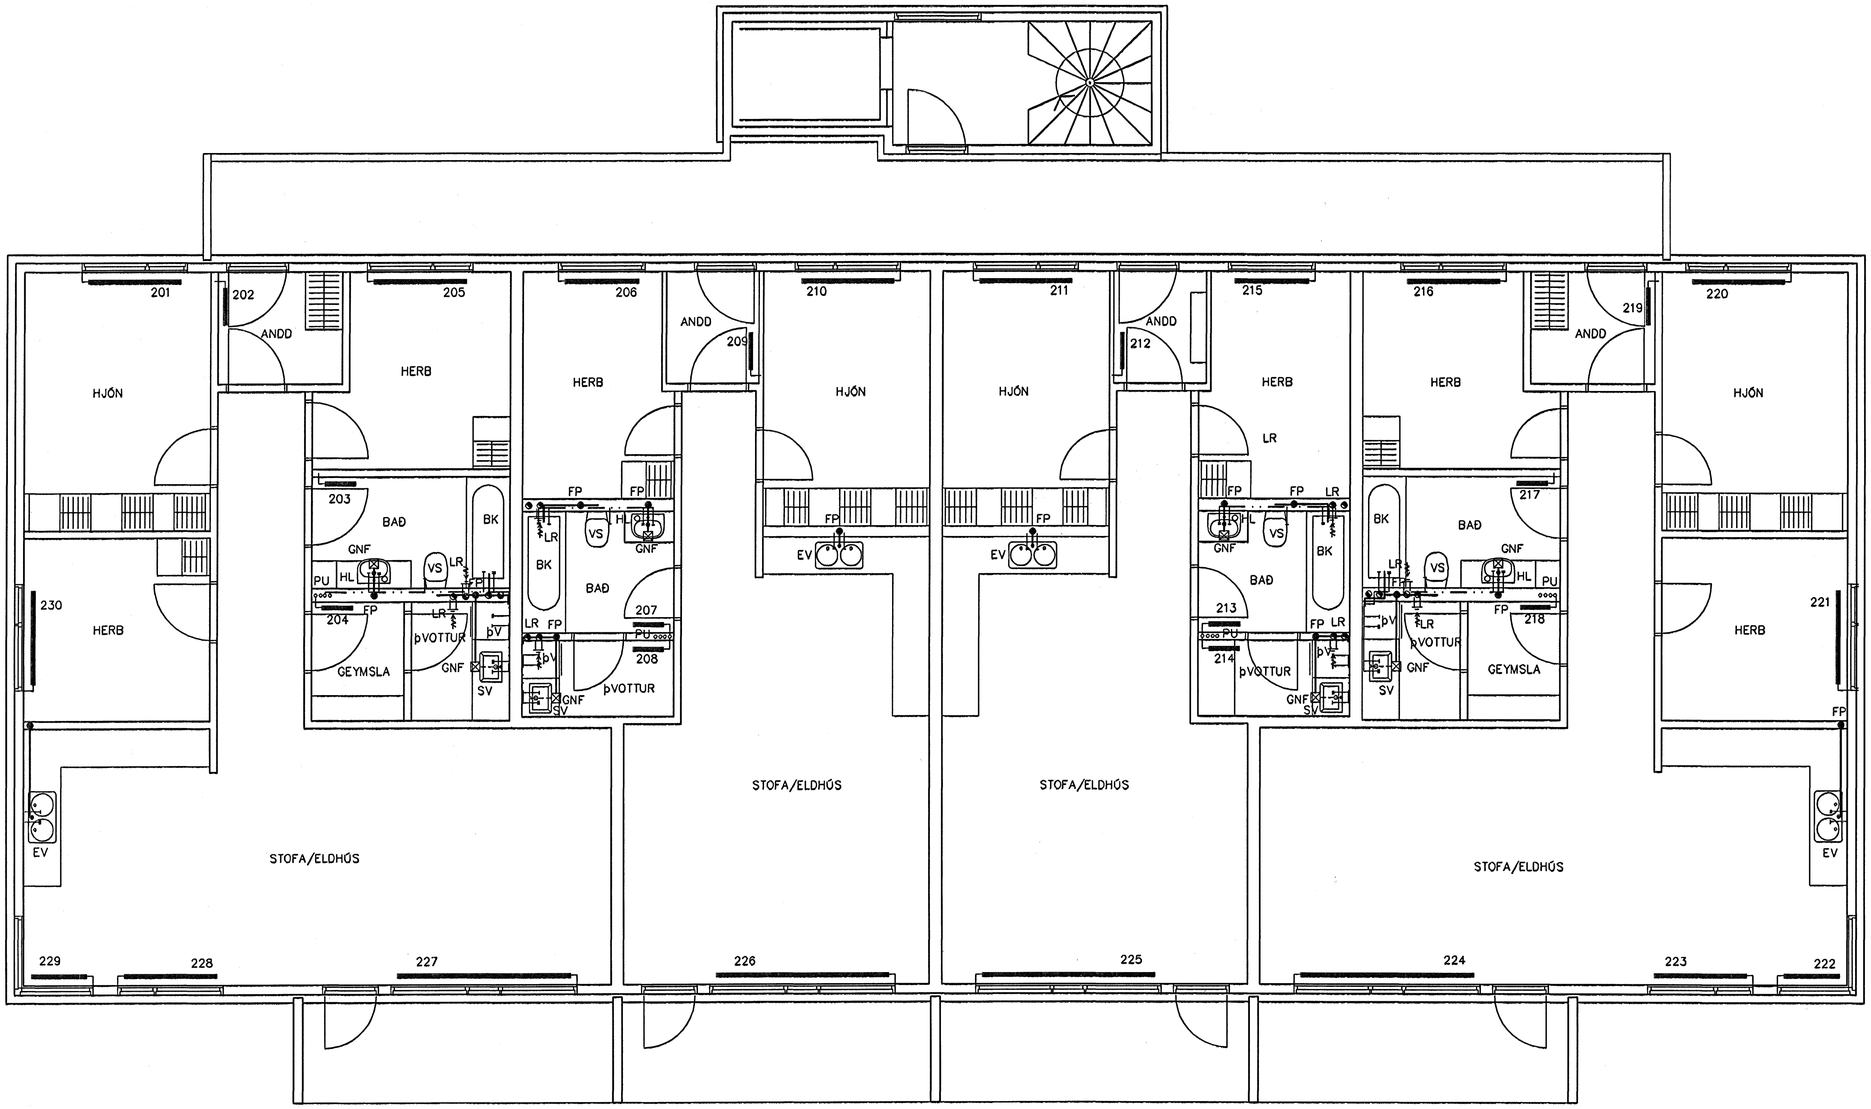

201	HJÓN	1.140	1500	600
202	ANDD	470	600	600
203	BAÐ	310	500	600
204	GEYMSLA	330	500	600
205	HERB	790	1500	600
206	HERB	690	1200	600
207	BAÐ	300	500	600
208	ÞVOTTUR	300	500	600
209	ANND	400	600	600
210	HJÓN	870	1500	600
211	HJÓN	870	1500	600
212	ANDD	400	600	600
213	BAÐ	300	500	600
214	ÞVOTTUR	300	500	600
215	HERB	690	1200	600
216	HERB	690	1500	600
217	BAÐ	310	500	600
218	GEYMSLA	330	500	600
219	ANDD	470	600	600
220	HJÓN	1.140	1500	600
221	HERB	780	1500	600
222	STOFA	630	900	400
223	STOFA	1.120	1500	400
224	STOFA	2.010	2800	400
225	STOFA	1.860	2800	400
226	STOFA	1.860	2800	400
227	STOFA	2010	2800	400
228	STOFA	780	1500	400
229	STOFA	630	900	600
230	HERB	780	1500	600

Byggingafulltrúi Hafnarfjarðar
Afgreitt þann
15 JAN. 2006

GRUNNMYND 2 HÆÐAR 1:50

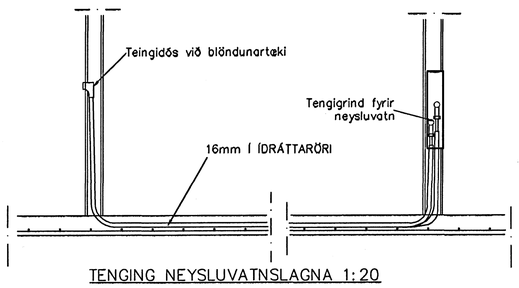

TENGING NEYSLUVATNSLAGNA 1:20

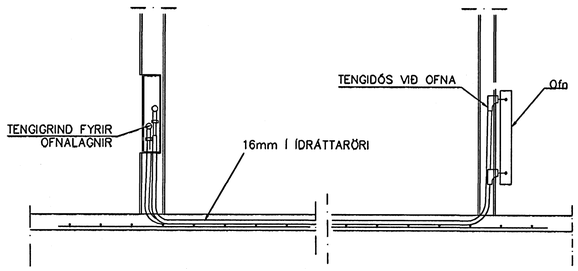

TENGING OFNALAGNALAGNA 1:20

Br.	Dags.	Eðli breytinga	Sign

EINIVELLIR 5 HAFNARFIRÐI

HITA-VATNS-FRÁRENNSLIS OG LOFTRÆSTILAGNIR 2 HÆÐAR

MKV. 1:50 1:20
DAGS. JAN. 2006
VERK NR. 2512
TEIKN. NR. 2-18
HANNAÐ SIG. ÞORLEIFSS. KT. 241148-3009
TEIKNAÐ G.H.
YFIRFARIÐ

TÆKNIÞJÓNUSTA SIGURÐAR ÞORLEIFSSONAR ehf
STRANDGÖTU 11 220 HAFNARFIRÐI
SÍMI 555-4255 FAX 565-2875
E-mail taeknithjonusta@islandia.is
kt: 440693-2539