FRÁRENNSLISLAGNIR
SKÝRINGAR

Frárennslislagnir ofan botnplötu skulu vera úr RAU-P.P (polypropylen). hljóðeinangrandi lagnir
Skeyting lagna skal vera á múffum með
þéttihringjum.
Við skeytingu lagna skal þess gætt að þensla í lögnum verði í múffustykkjum.
Fjarlægð milli festinga skal ekki vera meiri en
Láréttar lagnir 10*D
Lóðréttar lagnir 20*D
D=þvermál lagna
Einangra skal fallpípur með 30 mm steinull og vefja
með plastfólíu

RÚMMYND FRÁRENNSLISLAGNA 1:50

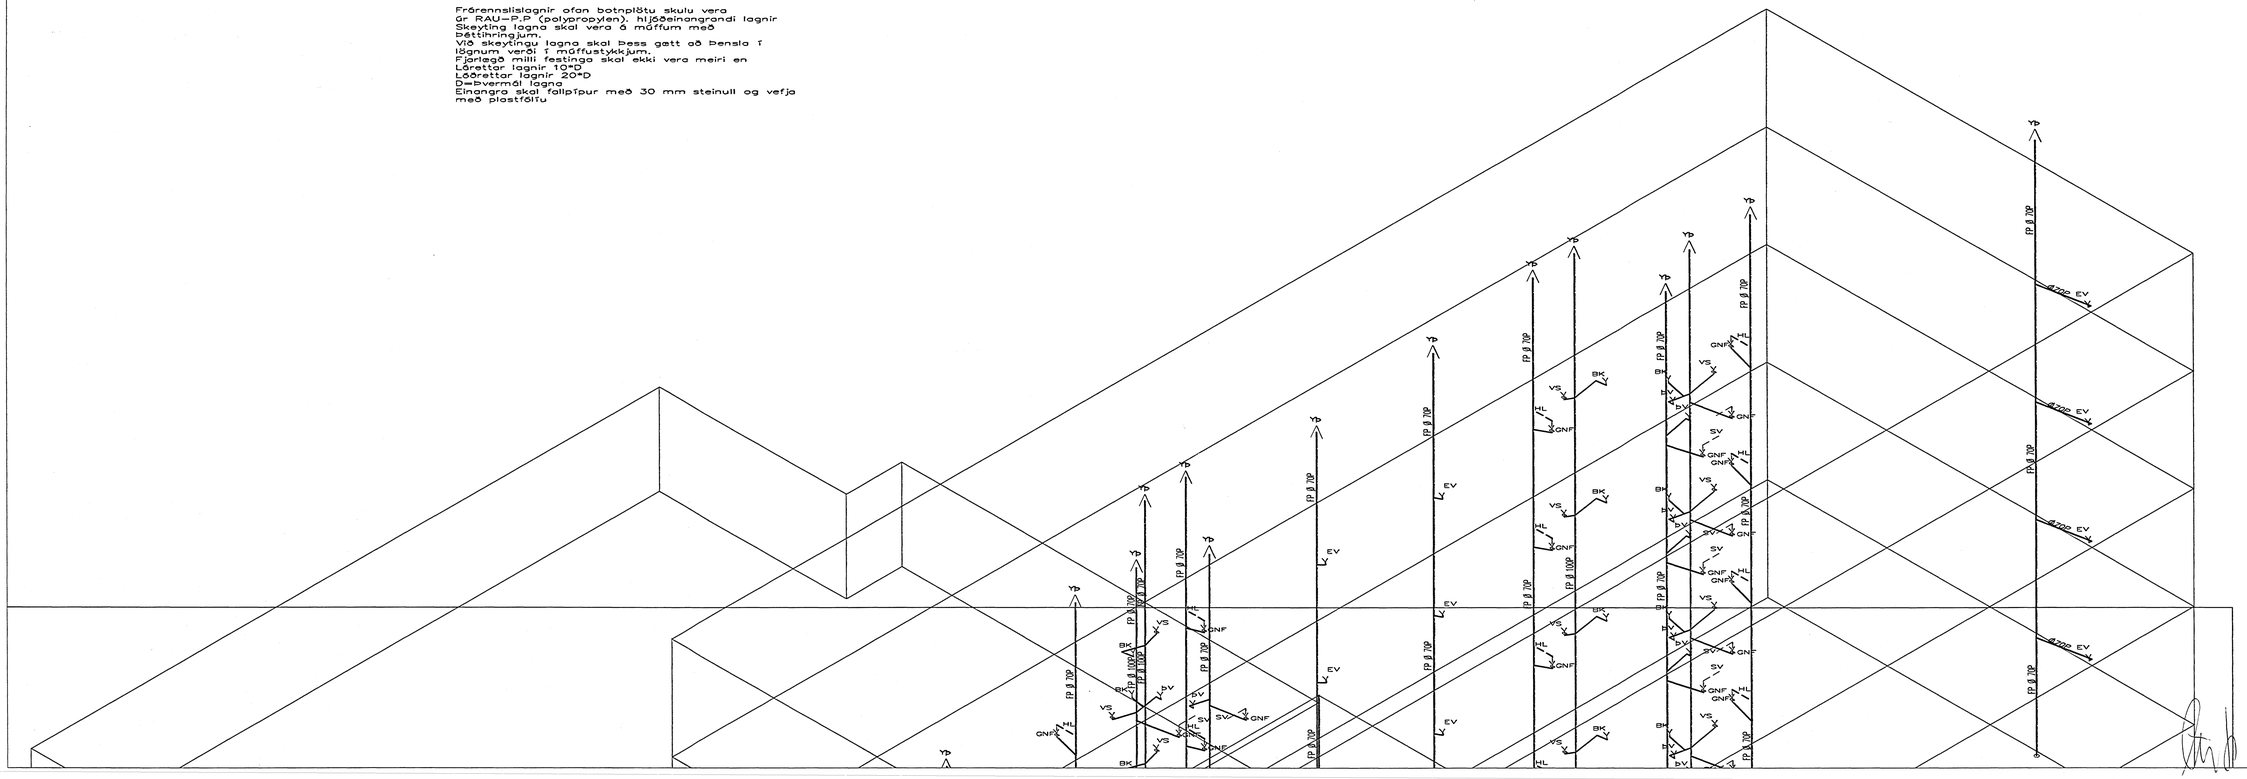

Byggingarfulltrúi Hafnarfjarðar
Áritað þann
18. JÚL. 2006

BR.	DAGS.	EÐLI BREYTINGA	SIGN.

EINIVELLIR 5
HAFNARFIRÐI

RÚMMYND FRÁRENNSLISLAGNA

MKV 1:50

DAGS. JAN. 2006

VERK NR. 2512

TEIKN. NR. 2-22

HANNAÐ SIG. ÞORLEIFSS.KT241148-3009

TEIKNAÐ G.H.

YFIRFARIÐ

TÆKNIÞJÓNUSTA
SIGURÐAR ÞORLEIFSSONAR ehf

STRANDGÖTU 11-220 HAFNARFIRÐI-SÍMI 555-4255