



DREKAVELLIR 6 HAFNARFIRÐI.

GLUGGAR OG HURÐIR 1. HÆÐ.

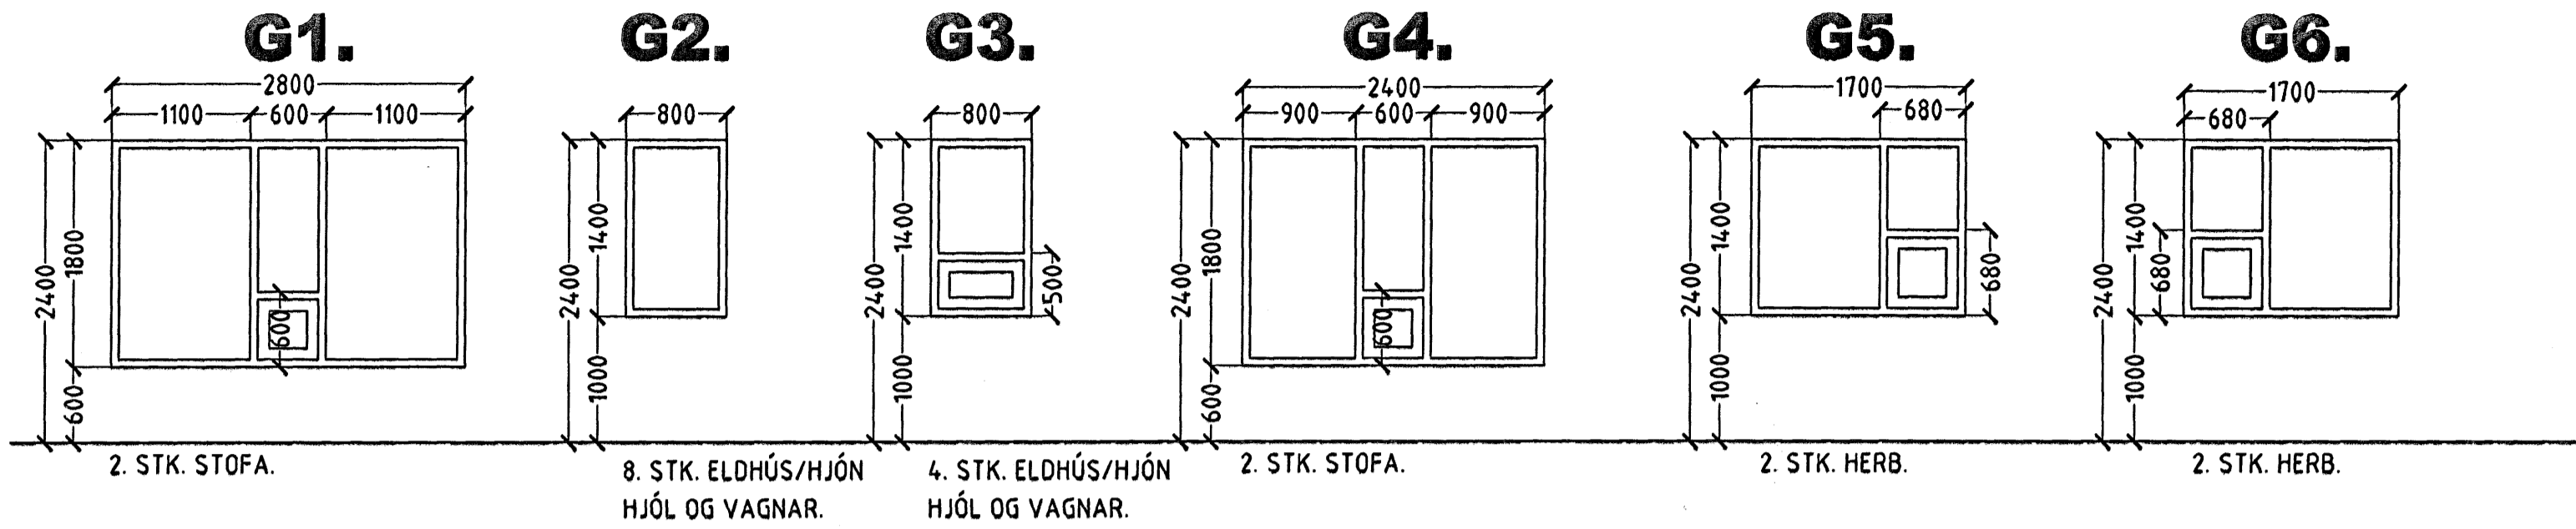


GLUGGAR OG HURÐIR 1. HÆÐ. 29 STK.

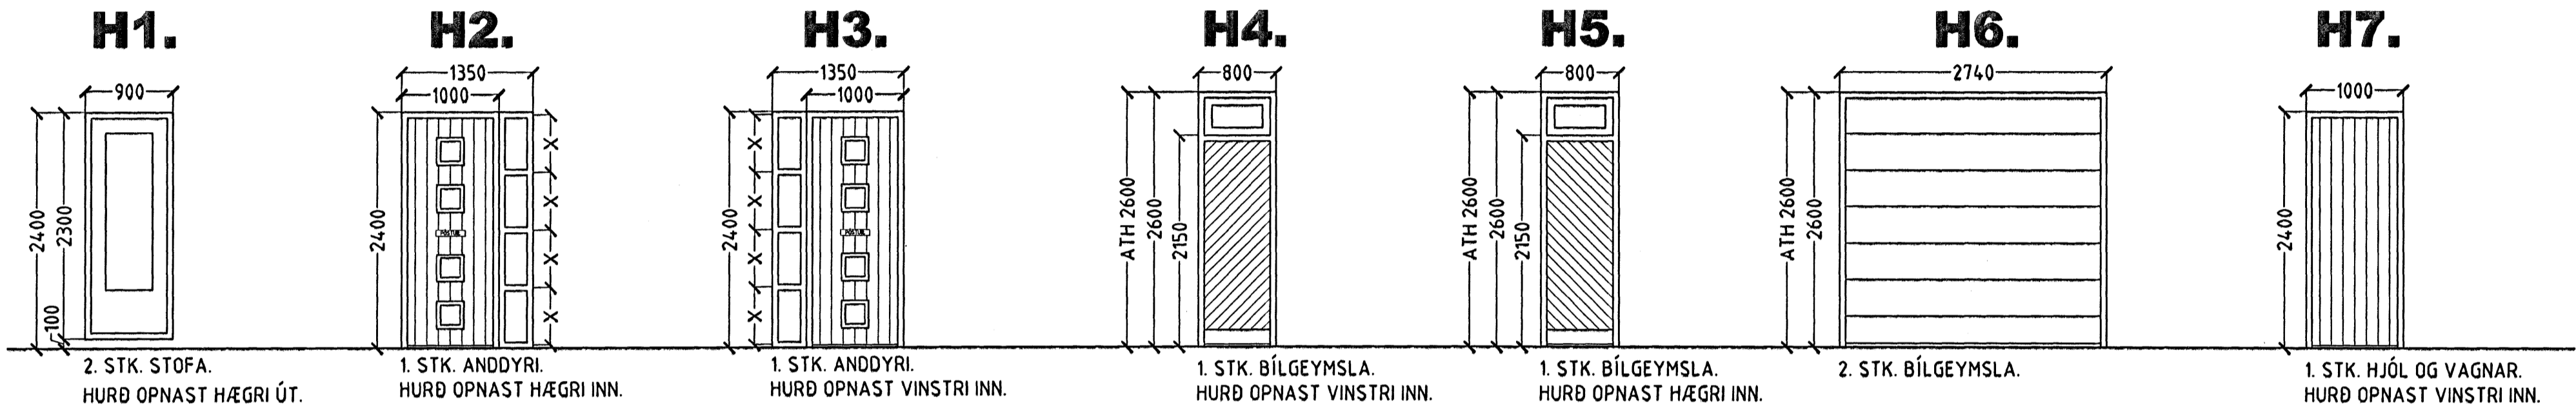

1. HÆÐ.

2. HÆÐ.

GLUGGAR OG HURÐIR 2. HÆÐ.

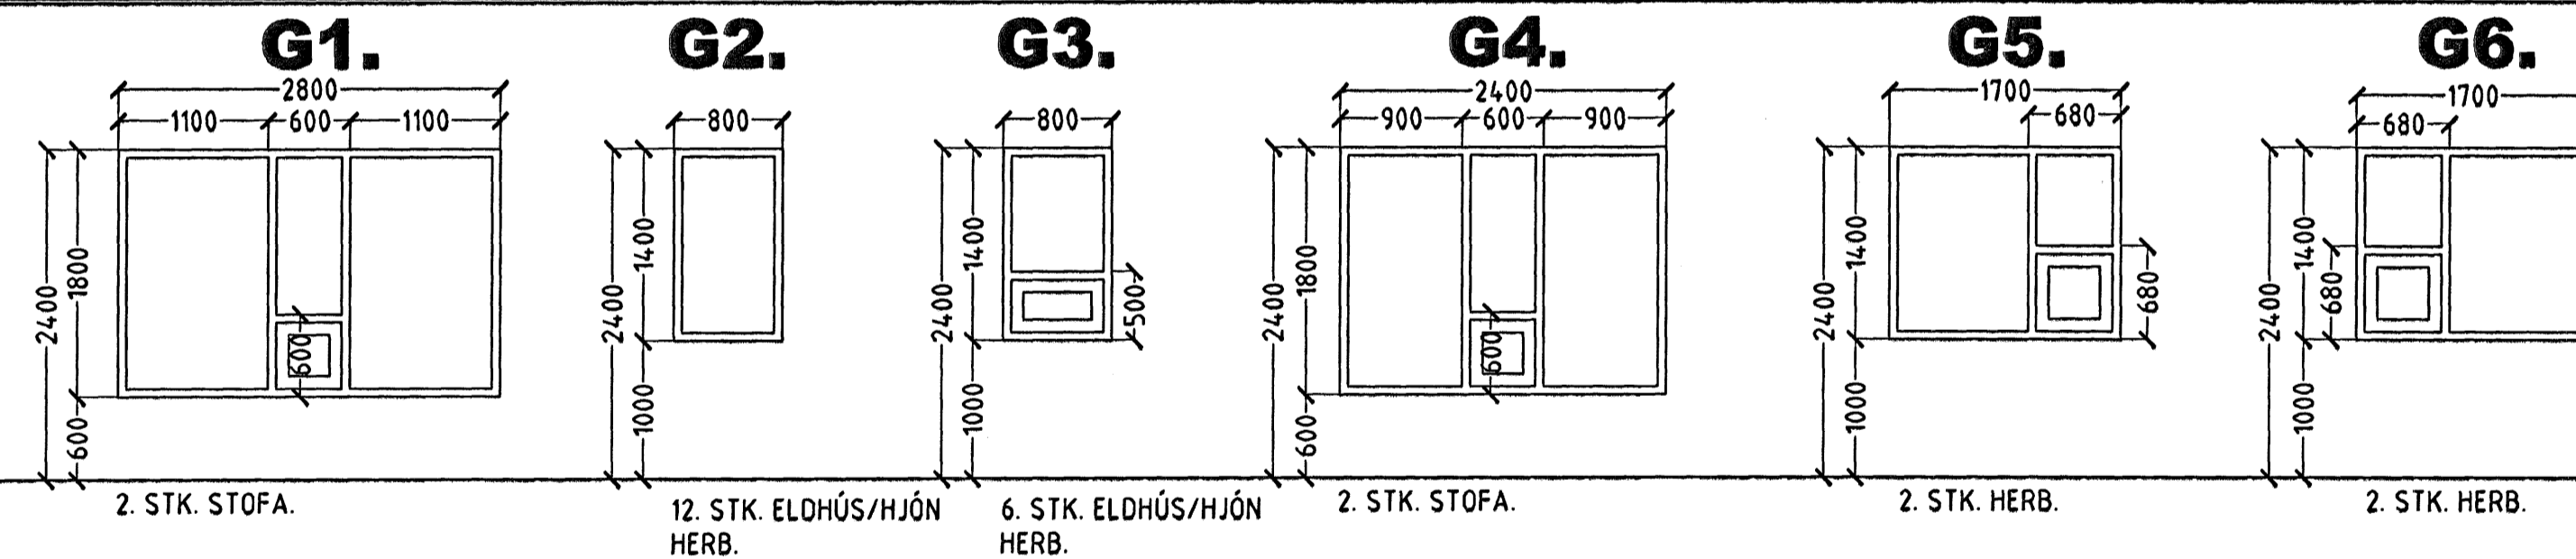

GLUGGAR OG HURÐIR 1. HÆÐ. 29 STK.

GLUGGAR OG HURÐIR 2. HÆÐ. 30 STK.

HEILDARFJÖLDI GLUGGA OG HURÐA. 59 STK.

ATH!
ÖLL MÁL ATHUGIST OG MÆLIST Á STAÐNUM
ÁÐUR EN SMÍÐI HEFST.

Byggingafulltrúi Hafnarfjarðar
Afgreitt þann
28. JAN. 2006

GLUGGAR OG HURÐIR 2. HÆÐ. 30 STK.

DREKAVELLIR 6 HAFNARFIRÐI.

Sigurður Þorvarðarson byggingafræðingur bfi.
Teiknistofan Strandgötu 11 220 Hafnarfirði.
STH. teiknistofan ehf. kt. 510298-2769. Kt. aðalhönnuðar: 141250-4189.
Sími: 5651510. Netfang: teiknistofan@simnet.is

Skýringar:	Séruppráttur.
Teikning:	Gluggar og hurðir.
Mælikvæði:	1:50.
Undirskrift:	<i>[Signature]</i>
Blad nr:	6 af 6. Dagsetning: 10 maí 2005.
Breytt:	