



DREKAVELLIR 6 HAFNARFIRÐI.

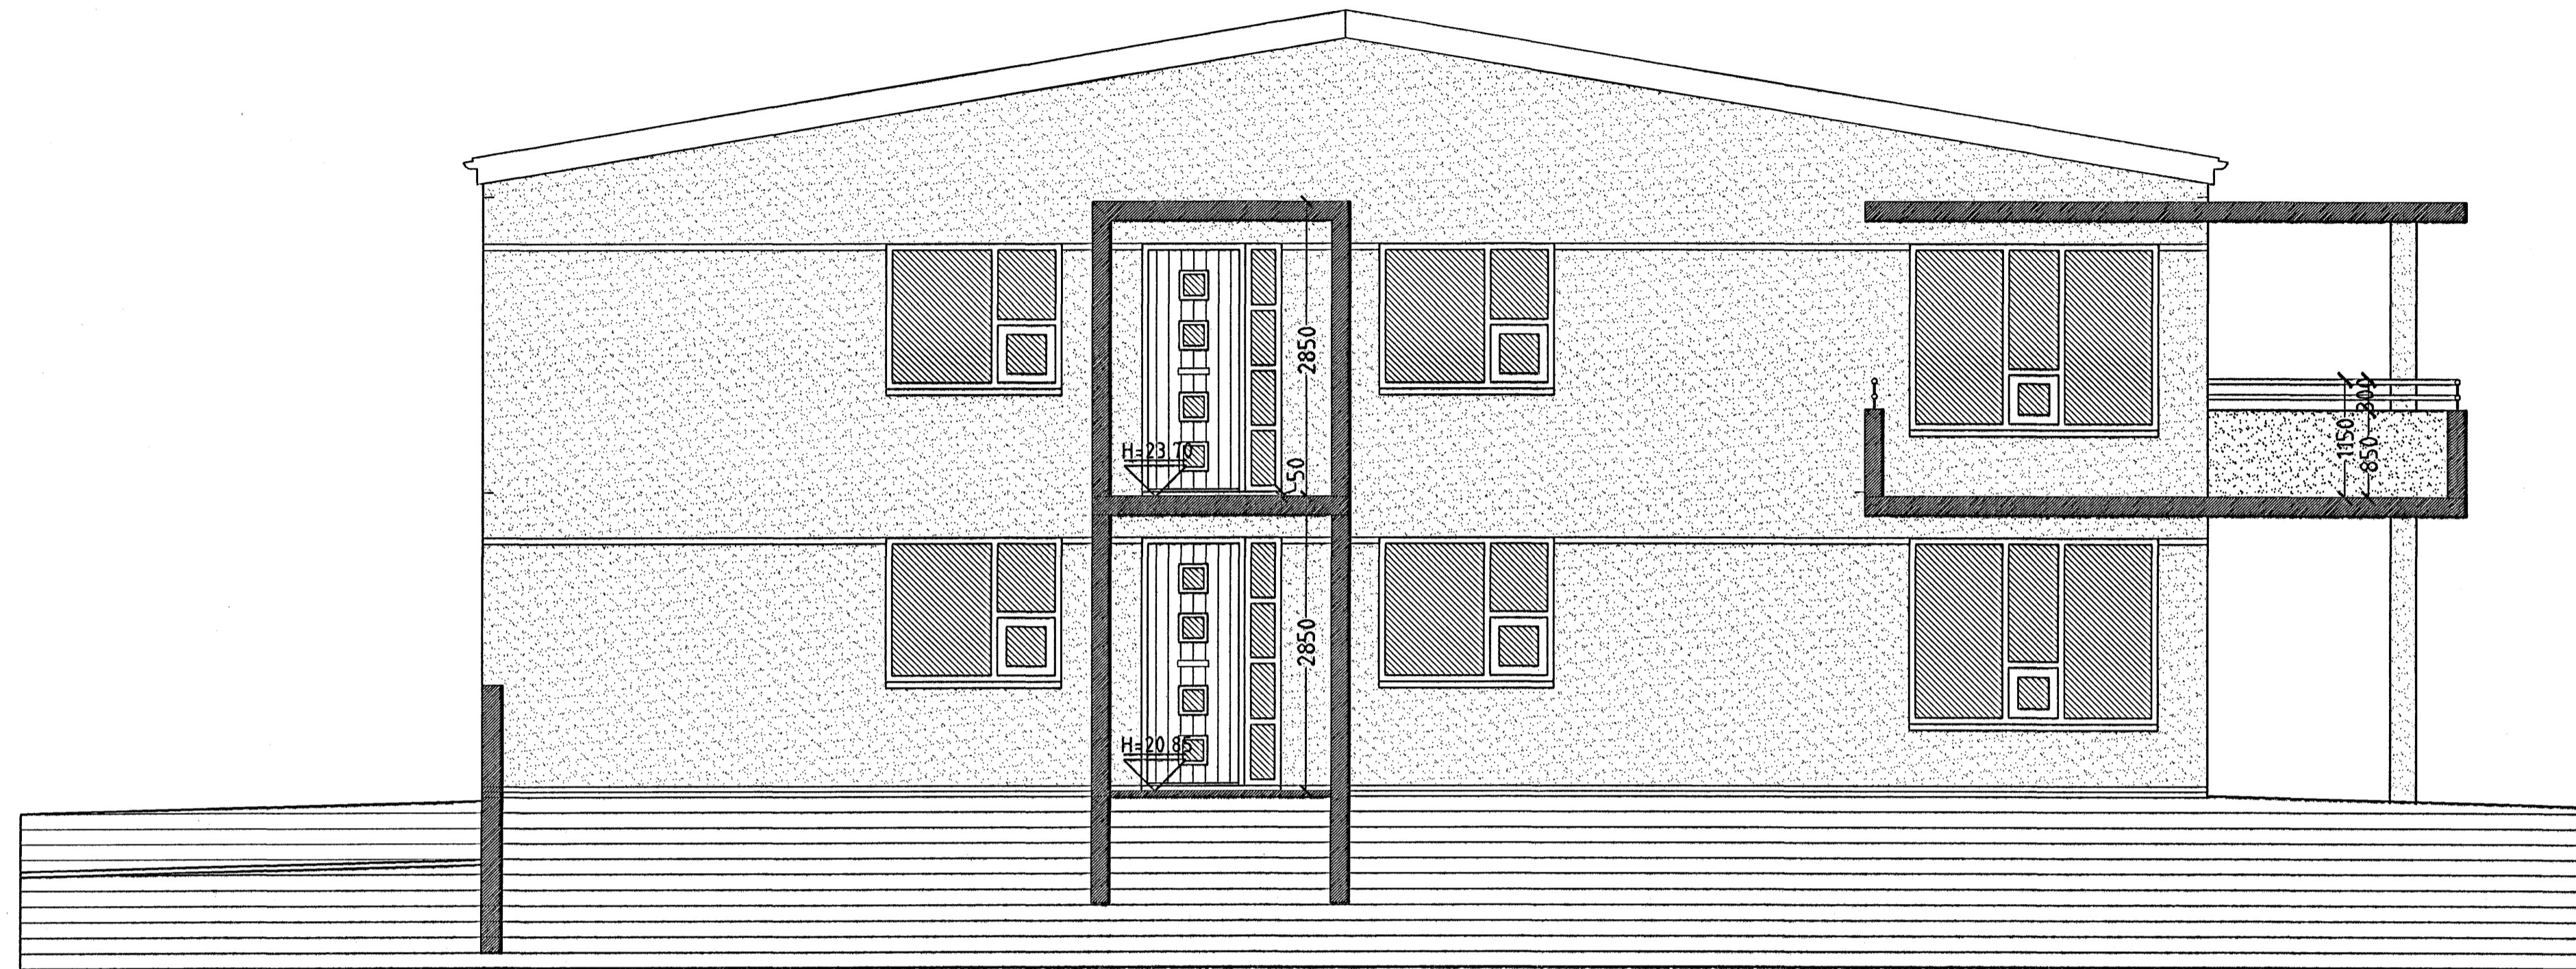

SNID C-C MKV. 1:50.

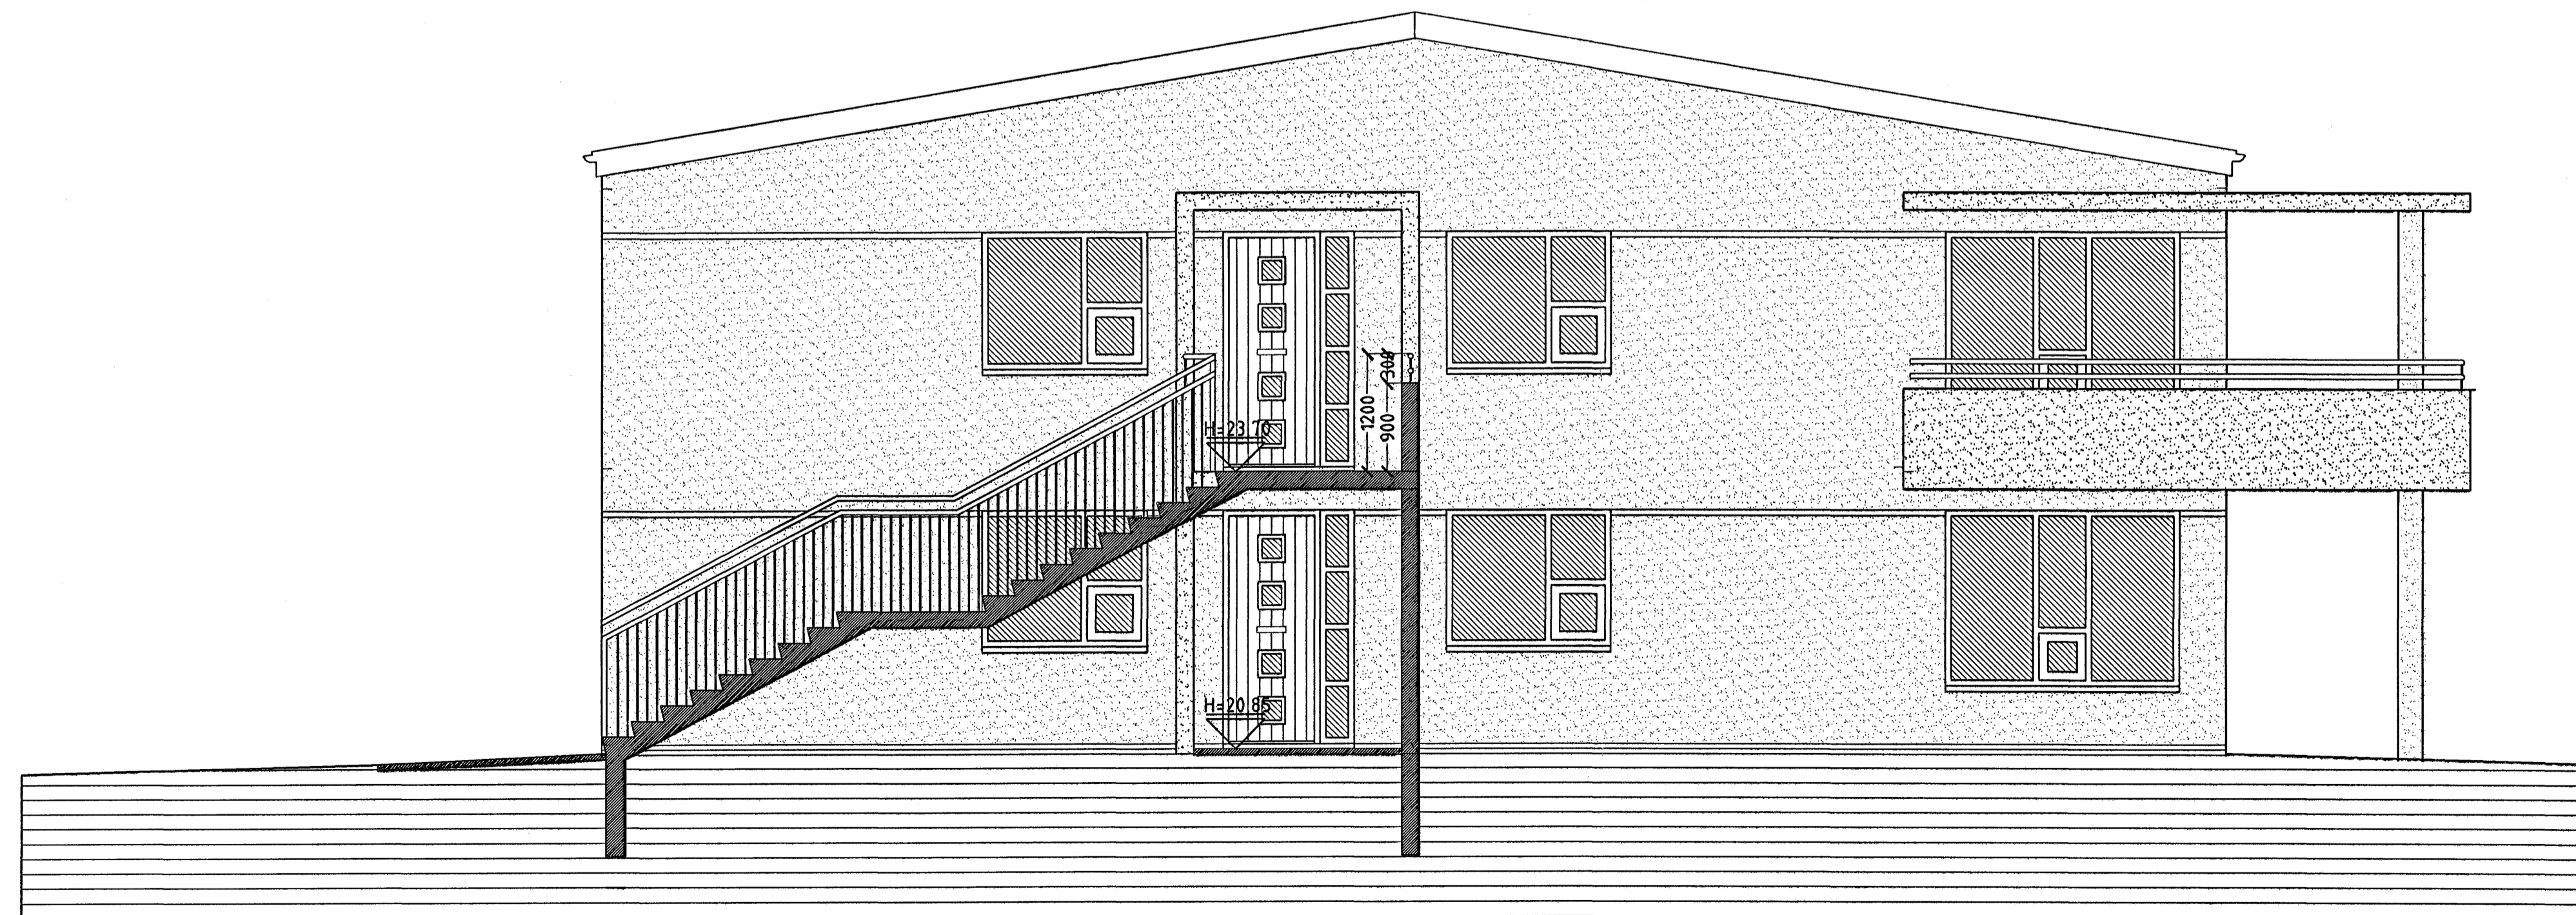

SNID D-D MKV. 1:50.

Byggingaútlitir Hafnarfjarðar
Alfarnét barn
28.11.2006

DREKAVELLIR 6 HAFNARFIRÐI.

Sigurður Þorvarðarson byggingafræðingur bff.
Teiknistofan Strandgötu 11 220 Hafnarfirði.
STH: teiknistofan ehf. kt. 510298-2769. Kf. aðalhönnuðar: 14.1250-4.189.
Sími: 5651510. Fax: 5651299. Netfang: teiknistofan@simnet.is

Skýringar:	Séruppdráttur.
Teikning:	Sníðmyndir.
Mælikvarði:	1:50.
Undirskrift:	25/106 Sph
Blad nr:	4 af 6.
Dagsetning:	10 maí 2005.
Breytt:	