



DREKAVELLIR 6 HAFNARFIRÐI.

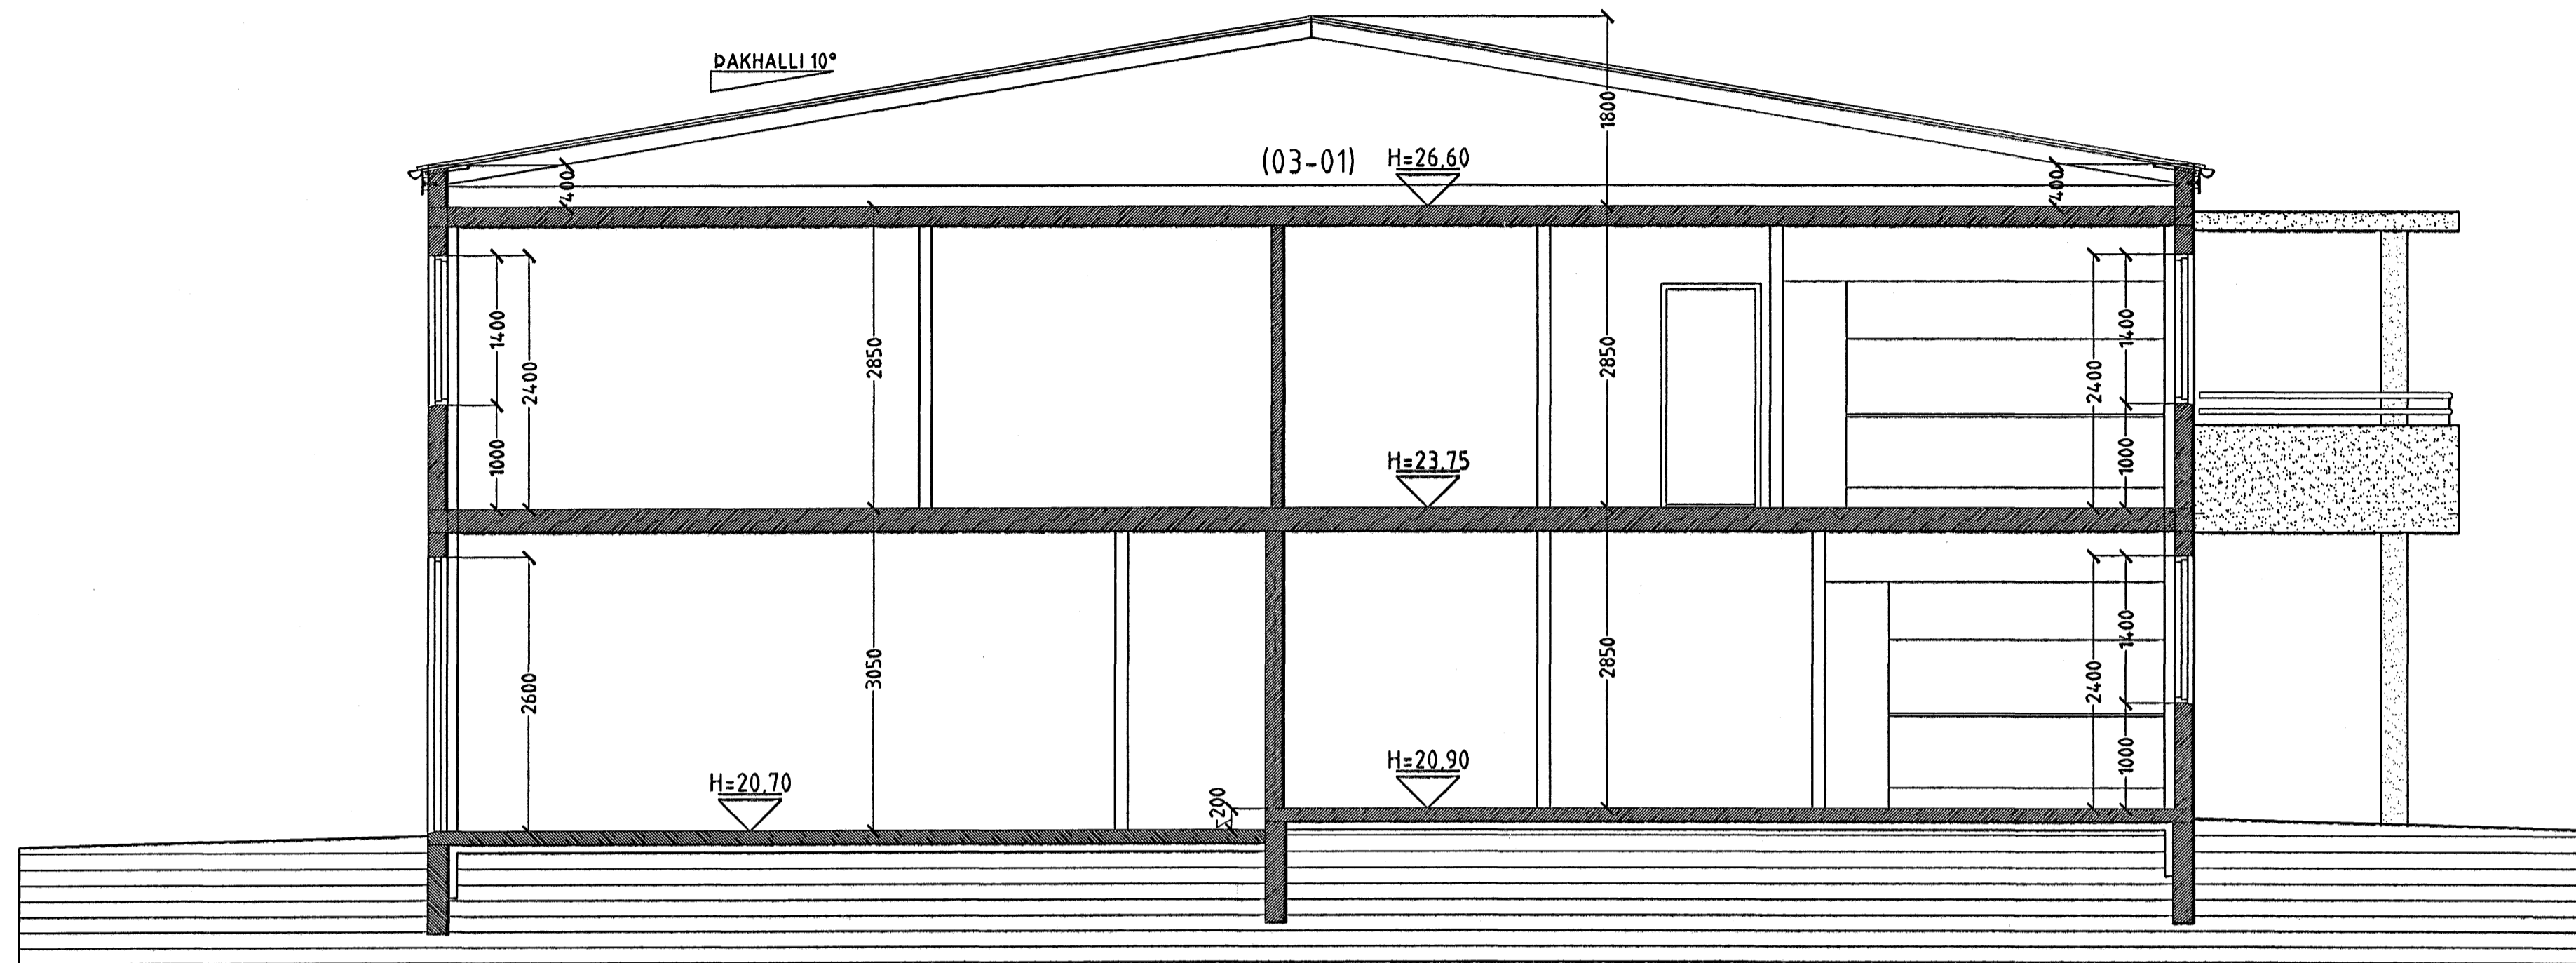

SNID A-A MKV. 1:50.

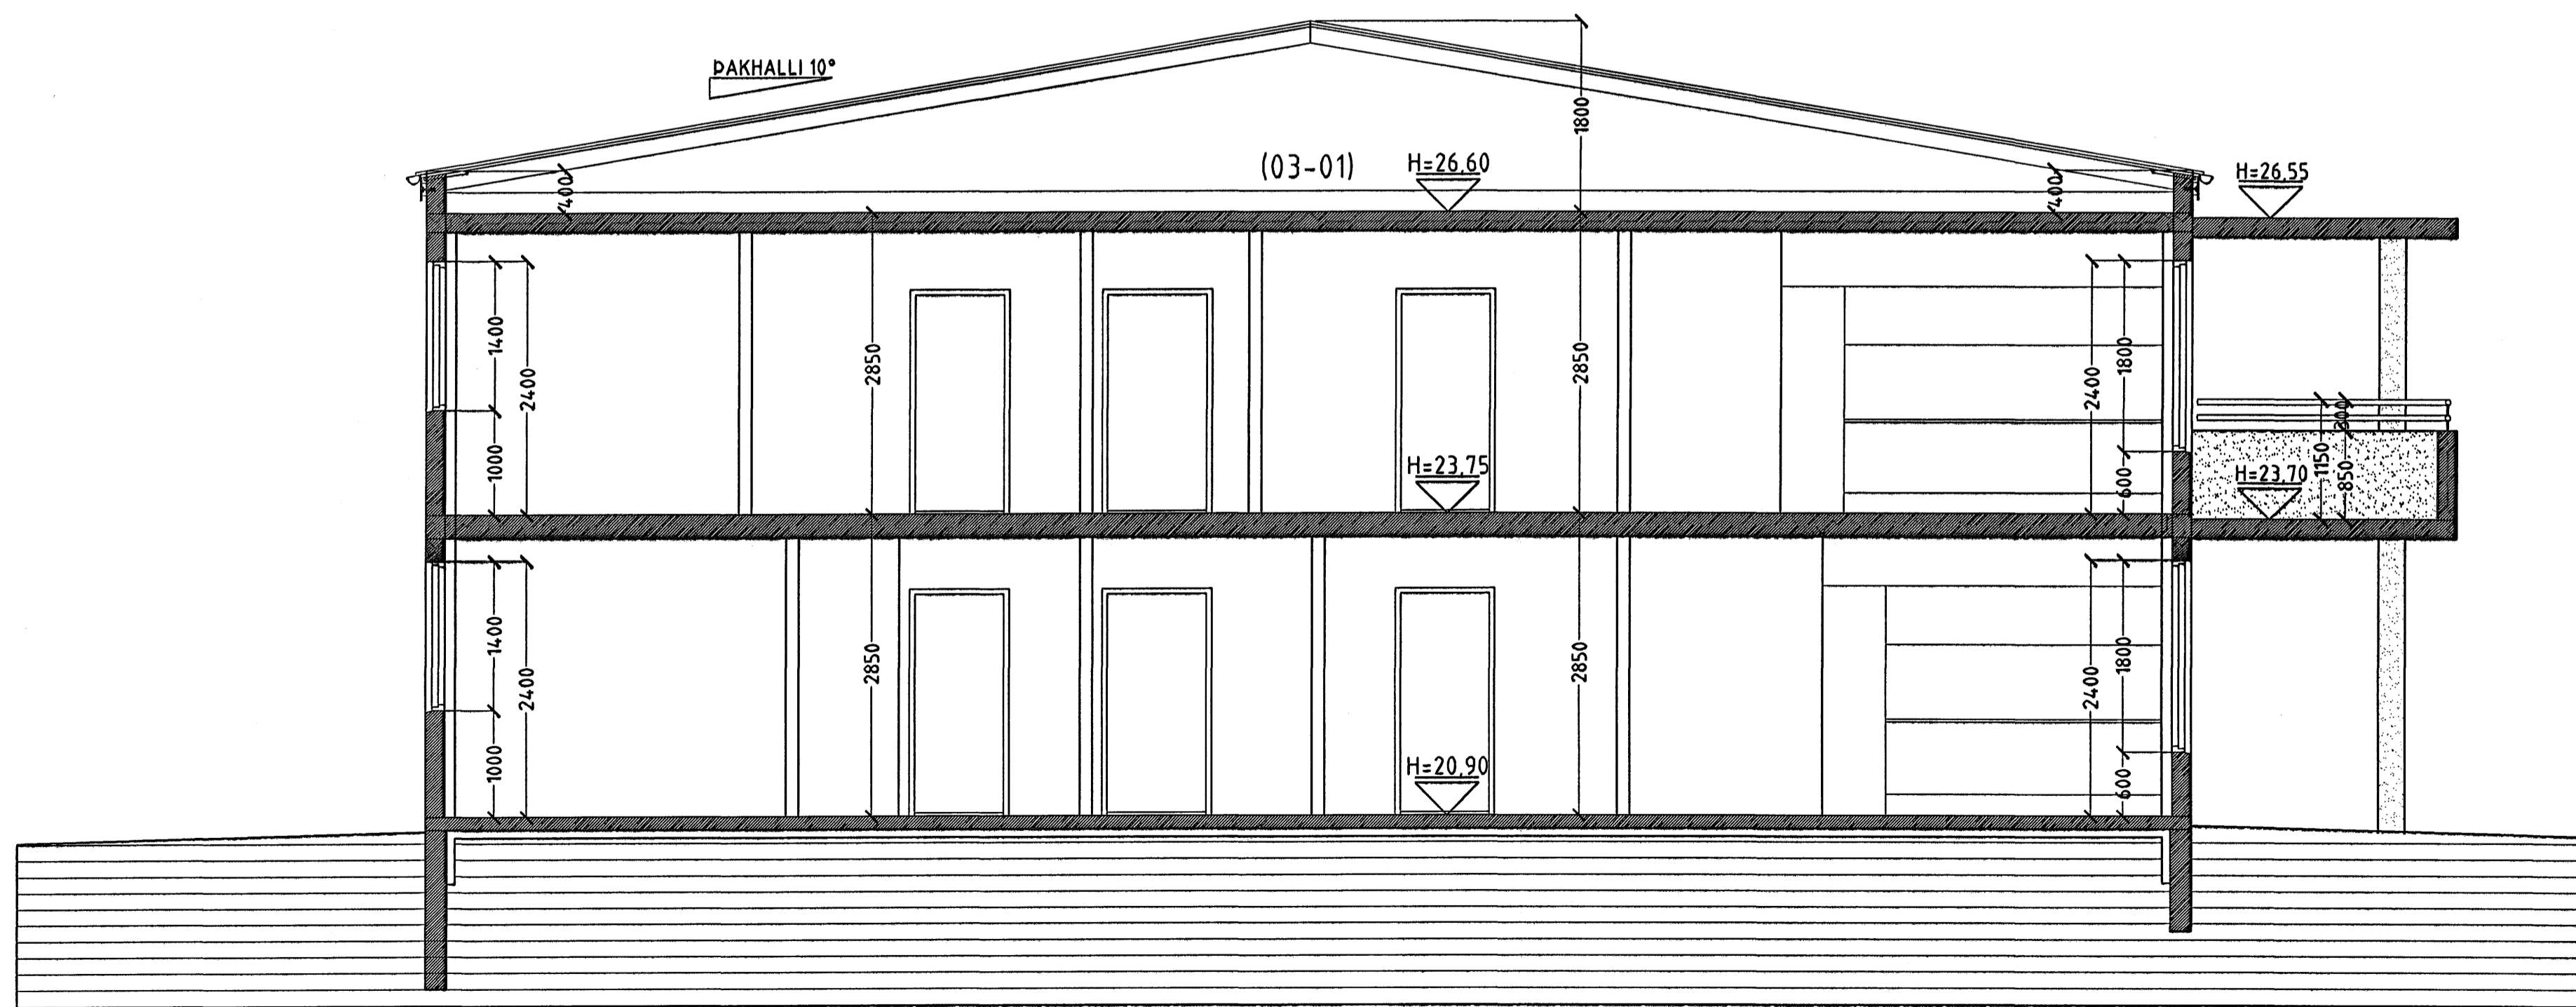

SNID B-B MKV. 1:50.

Byggingafræðingur
 Sigurður Þorvarðarson
 28 JAN 2005

DREKAVELLIR 6 HAFNARFIRÐI.

Sigurður Þorvarðarson byggingafræðingur b.é.
 Teiknistofan Strandgötu 11 220 Hafnarfirði.
 STH. teiknistofan ehf. kt. 510298-2769. Kt. aðalhönnuðar: 141250-4189.
 Sími: 5651510. Fax: 5651299. Netfang: teiknistofan@simnet.is

Skýringar:	Séruppdráttur.
Teikning:	Snidmyndir.
Mælikvarði:	1:50.
Undirskrift:	25/106 Smb
Blað nr:	3 af 6.
Dagsetning:	10 maí 2005.
Breytt:	