



Loftstokkar 1:10

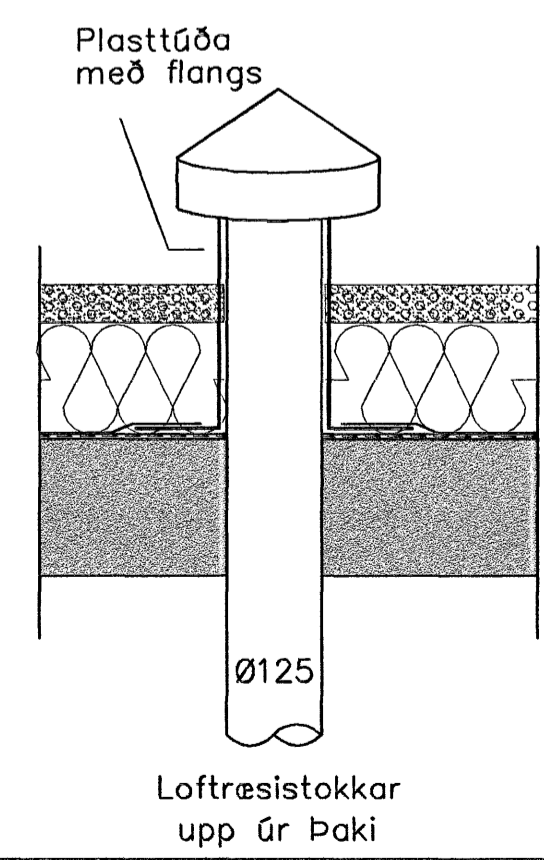

SNID Í GÓLFHITA 1:10

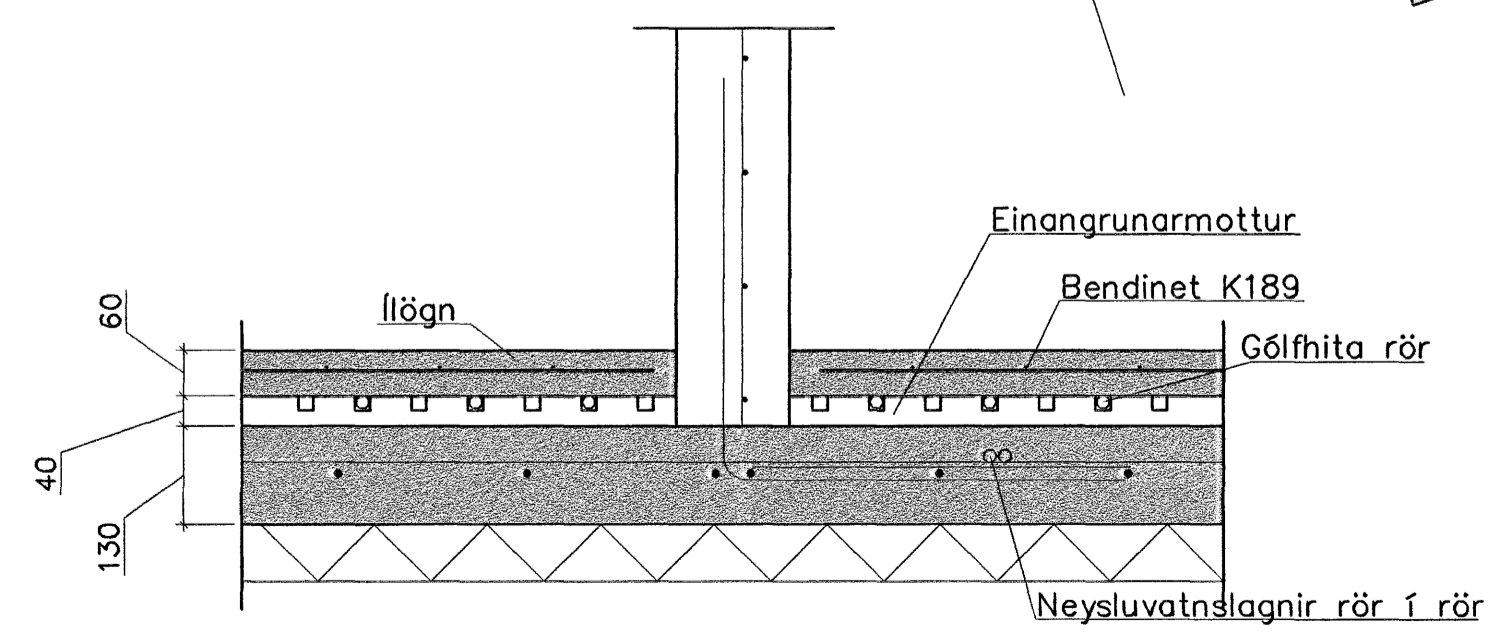

Byggingafultrúi Hafnarfjarðar
 Alersitt barn
 05 22 2006

Breytingar			FLÉTTUVELLIR 20, HAFNARFJ.	HBS T HS S
Nr.	Dags.	Nafn		
			Verkfræðistofa Þráinn & Benedikt Laugavegi 178, 105 Rvk. Sími: 553 1770, 568 7775, Fax: 568-7701 Netfang: verkfræðistofa@verkfræðistofa.is	M 1:50/10 Nr. P101
			Vatn, frárennsli og loftr.	Dags. jan '08 080149-3609 <i>BuS</i>