



# RÚMMYND NEYSLUVATNSLAGNA 1:50

# RÚMMYND HITALAGNA 1:50

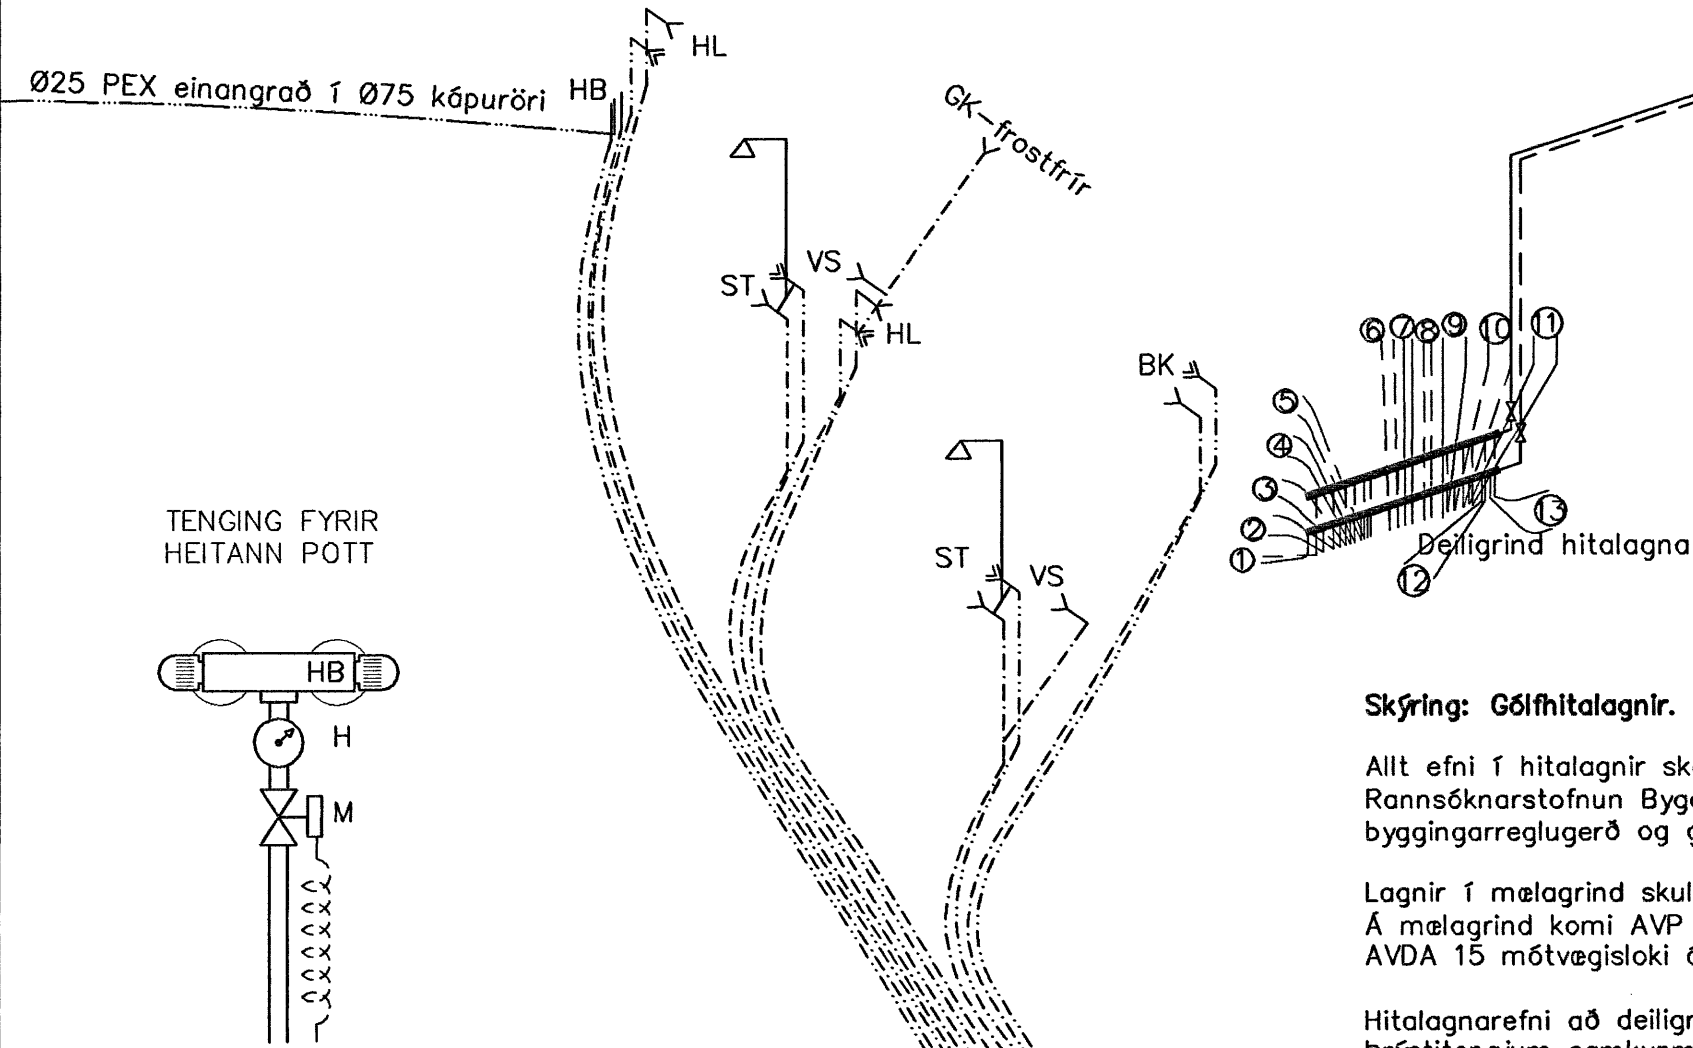

TENING FYRIR HEITANN POTT

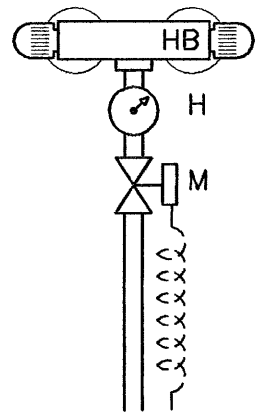

HB: Hitastýrð blöndunartæki  
H: Hitamælir 0-60°C  
M: Segulloki með rofa við pott.


### Skýring: Gólfhitalagnir.

Allt efni í hitalagnir skal vera vottað af Rannsóknarstofnun Byggingariðnaðarins í samræmi við byggingarreglugerð og gildandi staðla.

Lagnir í mælagrind skulu vera svört stálrör skv. DIN 2440. Á mælagrind komi AVP 15 þrýstijafnari og AVDA 15 mótþrýstiloki á bakrás.

Hitalagnarefni að deiligrind: Álpexrör með súrefniskápu og þrýstitengjum samkvæmt DIN 4726-4729.

Lagnir í gólfhita Ø20x2,2 (2,0) mm c/c150-200 PE(X) rör súrefnisupptökutreg og af viðurkenndri gerð.

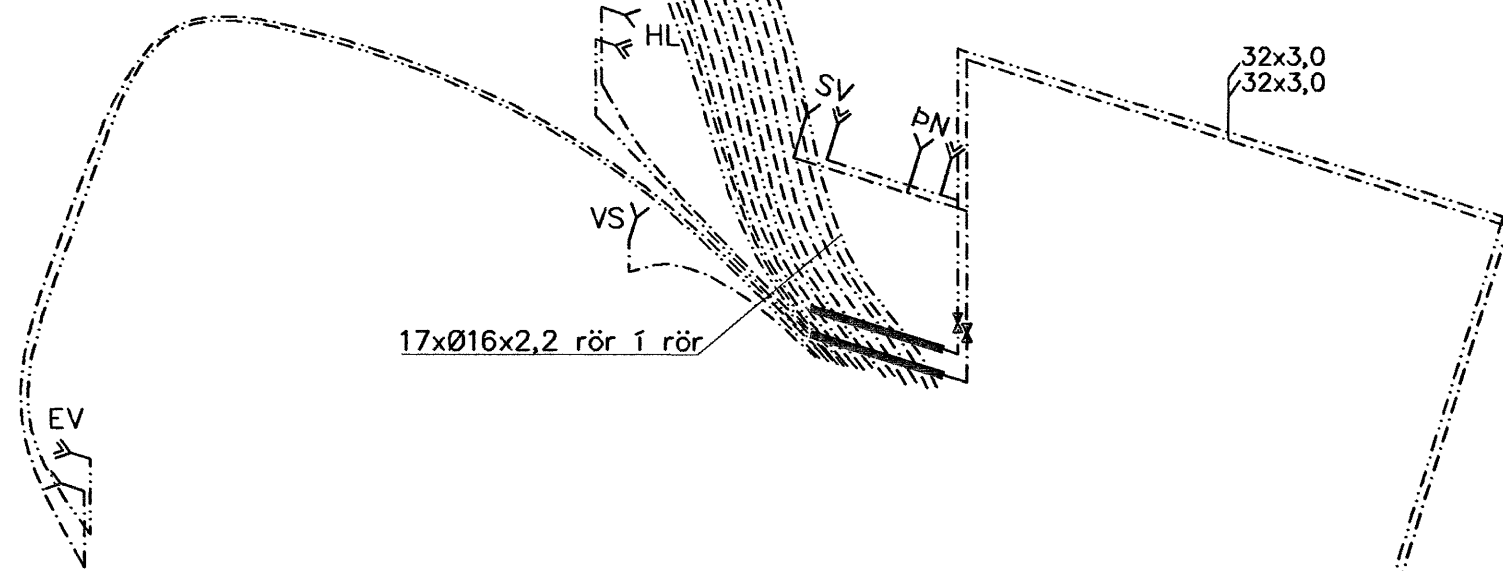



### Skýring: Neysluvatnslagnir.

Allt vatnslagnarefni skal vera vottað af Rannsóknarstofnun Byggingariðnaðarins í samræmi við byggingarreglugerð og gildandi staðla.

Vatnslagnarefni í bílskúr að deiligrind, álpexrör með þrýstitengjum af viðurkenndri gerð skv. DIN E 16833 og DIN 1988.

Vatnslagnarefni í gólfum, rör í rör Ø16x2,2. PEX rör með þrýstingjum af viðurkenndri gerð skv. DIN 16892/93.

# DEILIGRIND HITALAGNA 1:50

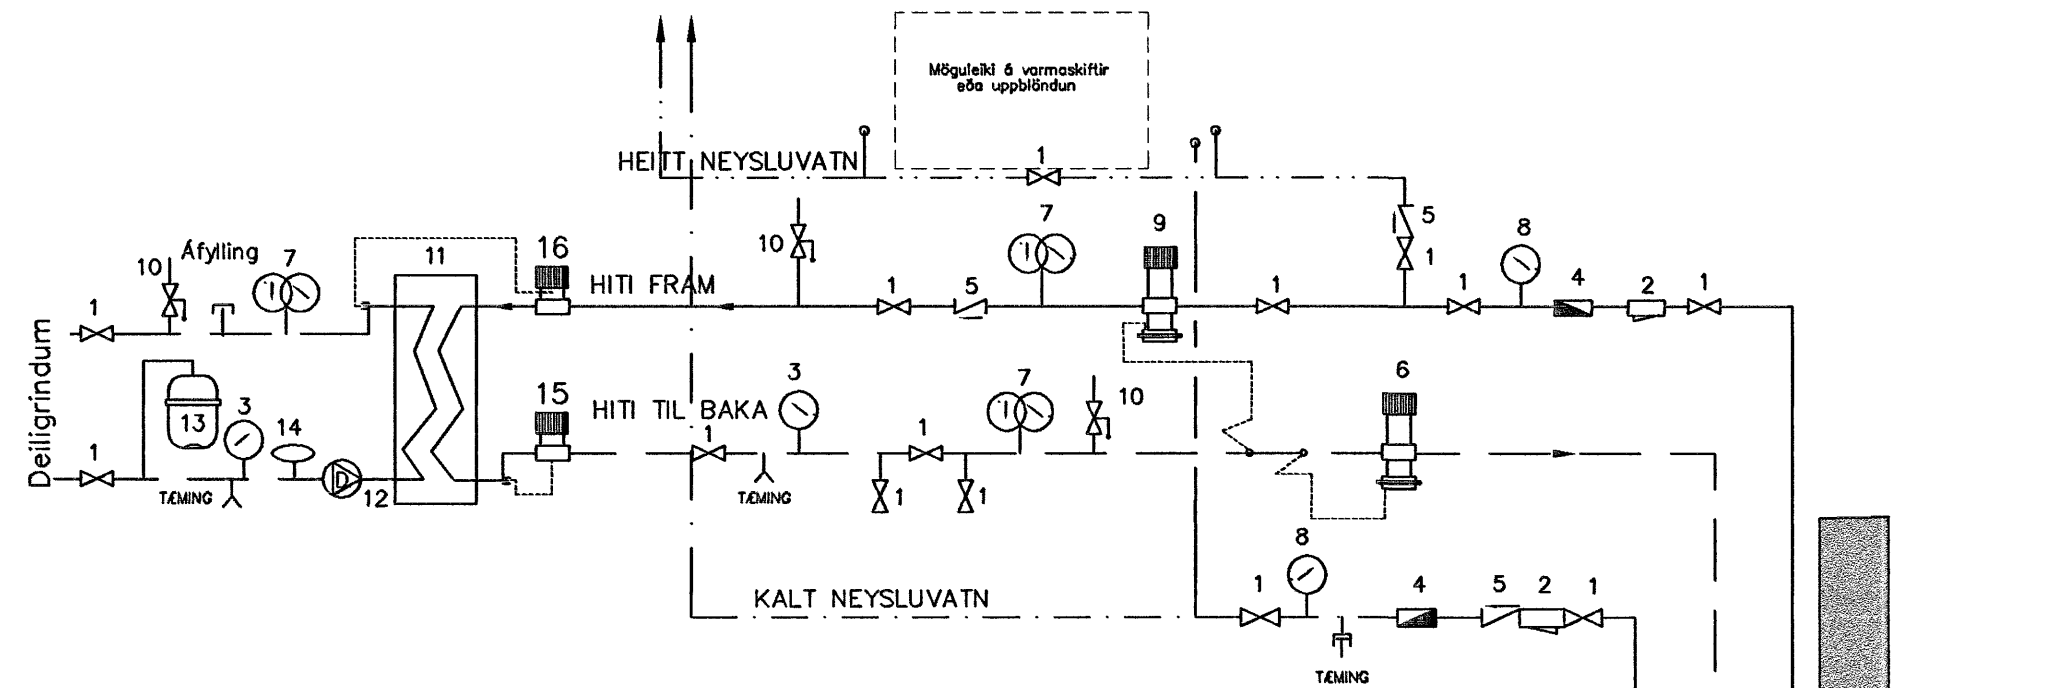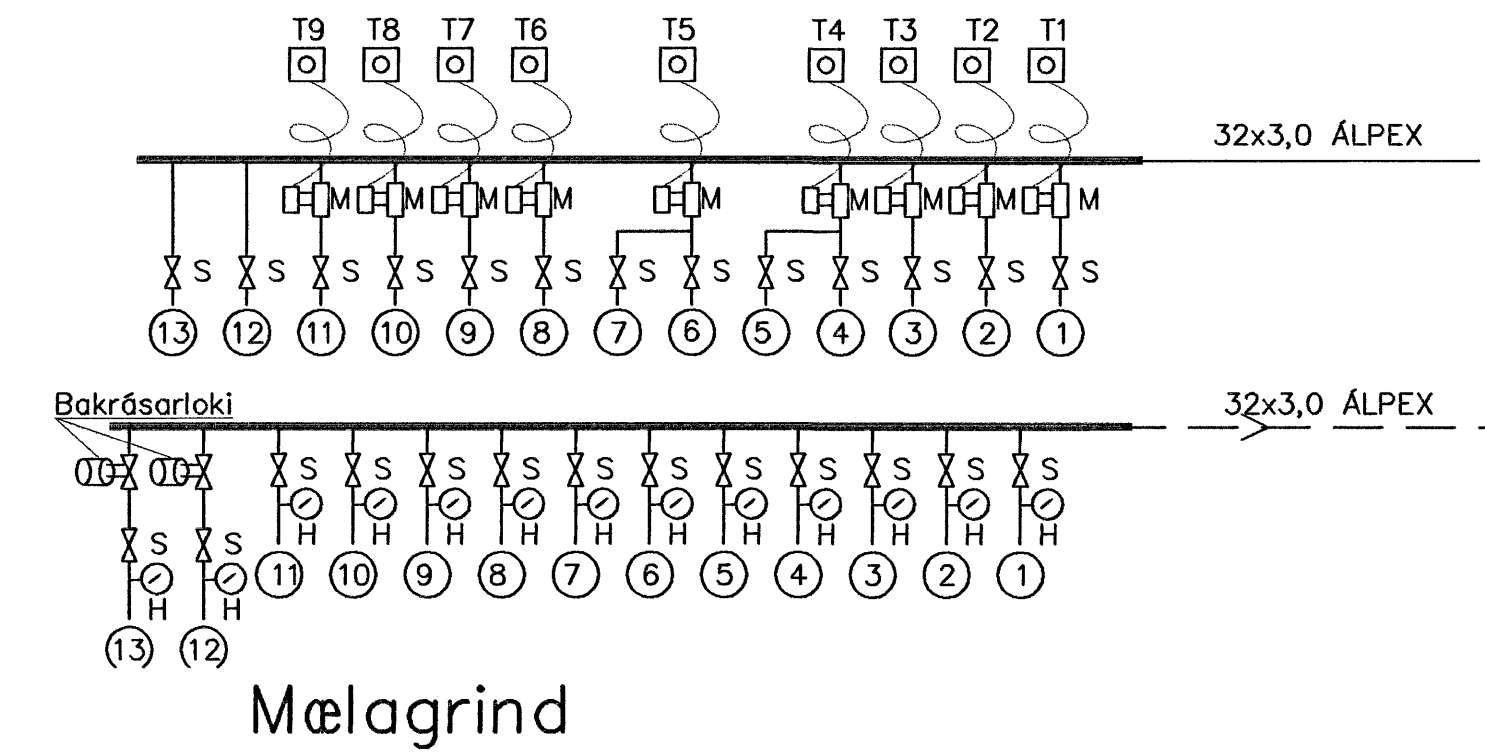

- |                                      |   |
|--------------------------------------|---|
| 1. RENNILOKI                         | 11. FORHITARI 18,000 W/klst                   |
| 2. SÍA                               | Kefri 50/30°C (meðalh 40°C) hitaveita 77/34°C |
| 3. HITAMÆLIR                         | 12. HRINGRÁSARDÆLA - ÁLAGSSTÝRÐ               |
| 4. VATNSMÆLIR                        | 13,5 l/min mæti 3,0 m/Vs                      |
| 5. EINSTREYMISLOKI                   | 13. ÞENSLUKÓTUR 12L                           |
| 6. MÓTÞRÝSTILOKI DANFOSS-AVDA        | 14. LOFTSKYLJA (sjálfvirk)                    |
| 7. HITI OG ÞRÝSTIMÆLIR               | 15. VATNSHITASTÝRÐUR LOKI MÆD                 |
| 8. ÞRÝSTIMÆLIR                       | HITAPREYFARA 15mm SVIÐ 10-40°C                |
| 9. MISMUNARÞRÝSTILOKI DANFOSS AVP-15 | 16. VATNSHITASTÝRÐUR LOKI MÆD                 |
| 10. ÖRYGGISLOKI                      | HITAPREYFARA 15mm SVIÐ 30-70°C                |

Byggingafultrúi Hafnarfjarðar  
Áfgreitt þann  
05. FEB 2006

Breytingar			FLÉTTUVELLIR 20, HAFNARFJ.	HBS   T   HS   S
Nr.	Dags.	Nafn		
			Verkfræðistofa Þráinn & Benedikt Laugavegi 178, 105 Rvk. Sími: 563 1770, 568 7775, Fax: 568-7701 Netfang: verkfraedistofa@verkfraedistofa.is	Nr. <b>P103</b>
			Rúmm- og tengimyndir	Dags. <b>jan '08</b> 080149-3609