



GRUNNMYND 1:50

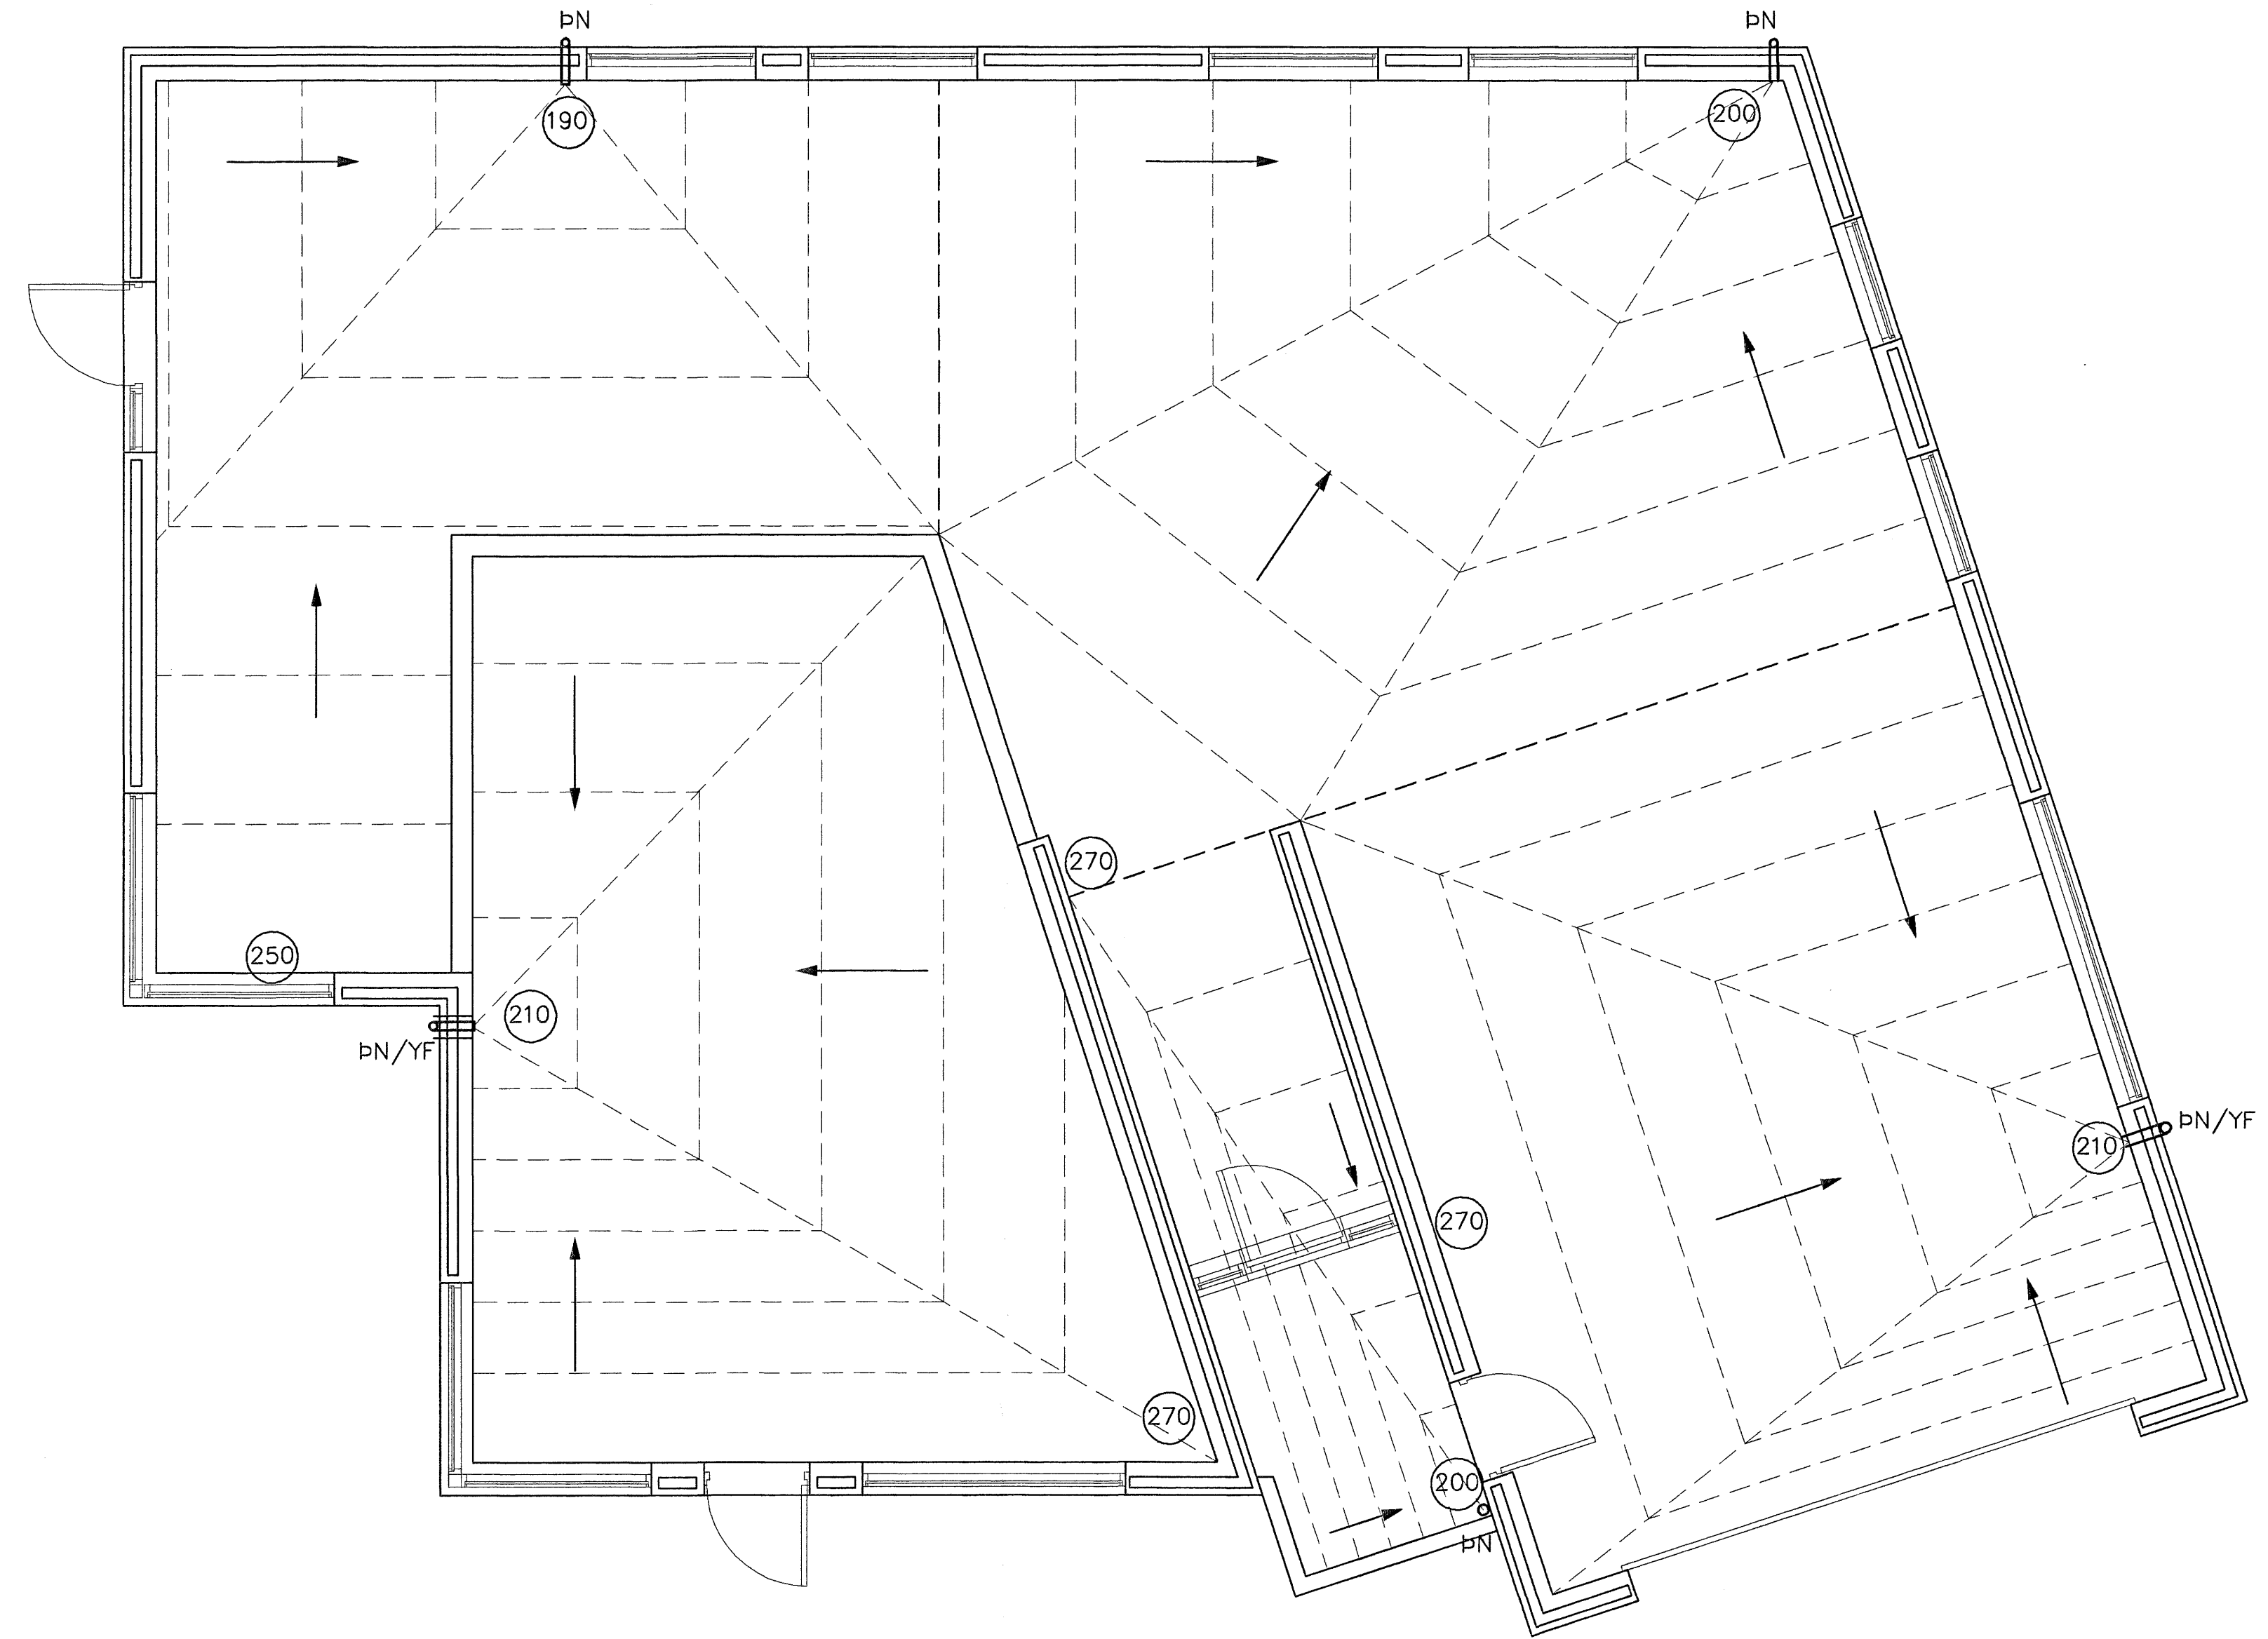

PN/YF 1:10

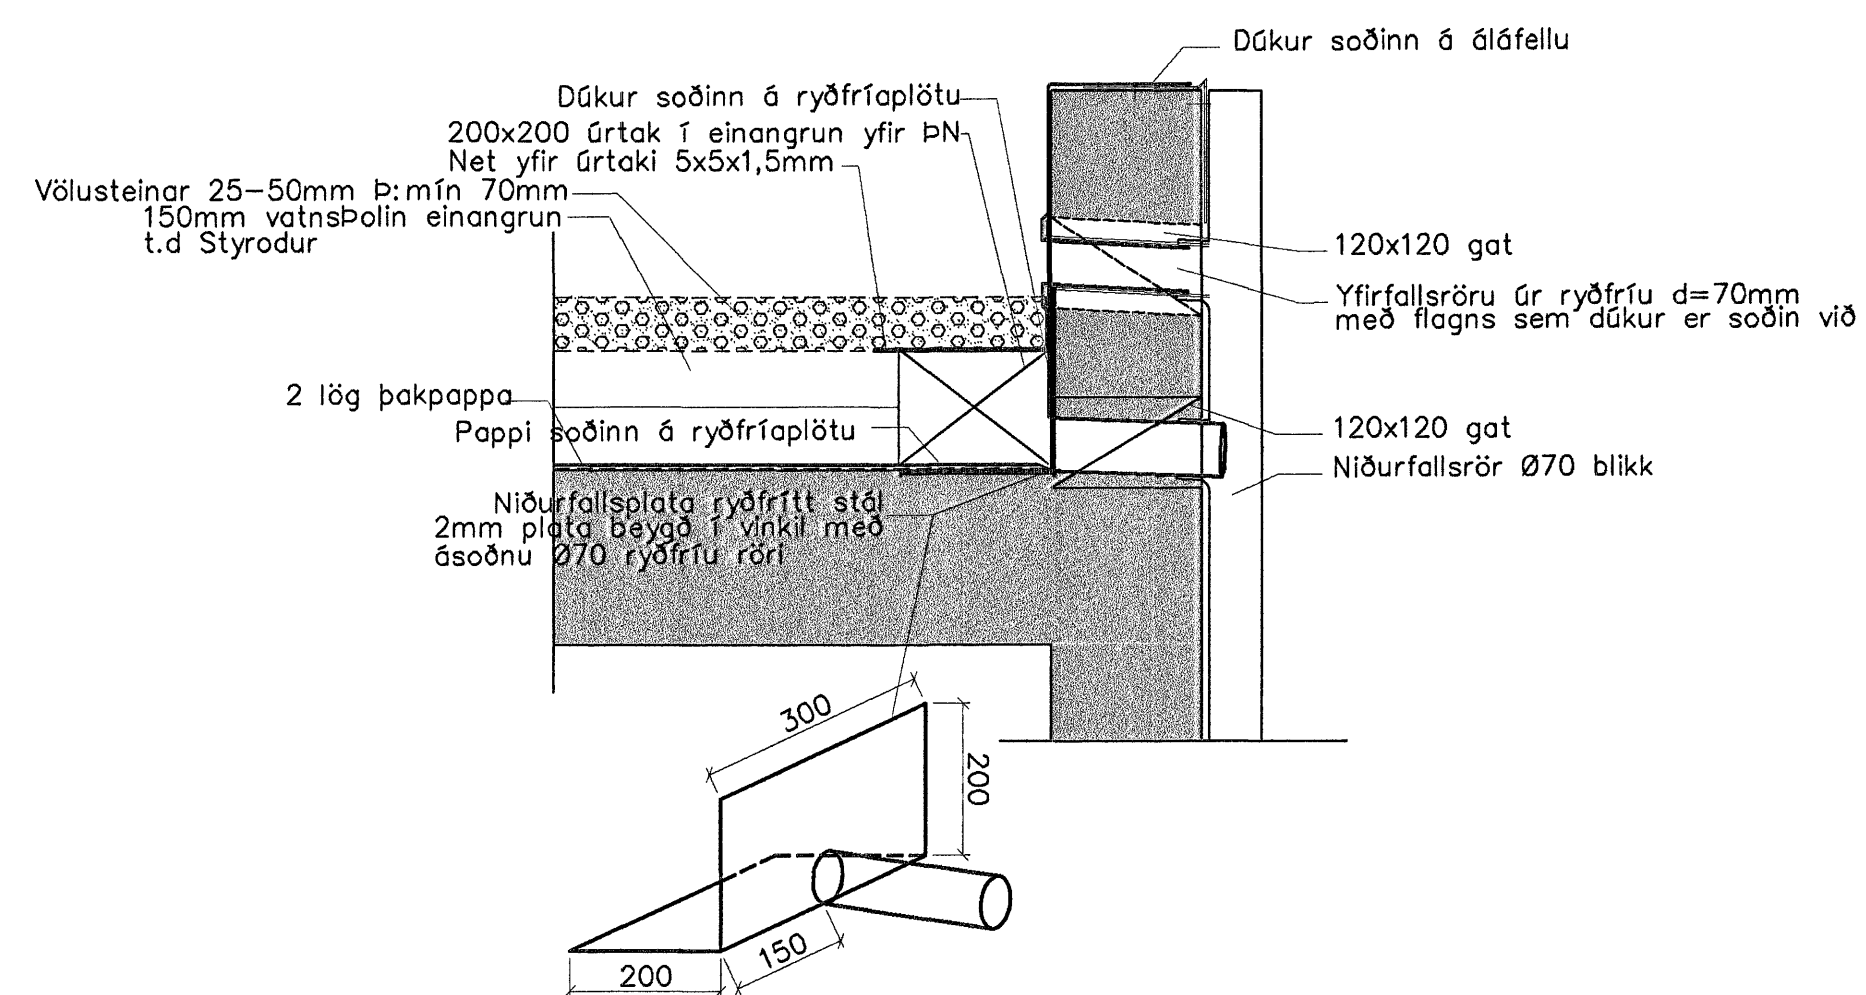

Hæðarlega er steypit í plötu.
1cm á hæðina milli lína.

Byggingaulltrúi Hafnarfjarðar
Rágreitt þann
05. FEB. 2006

Breytingar			FLÉTTUVELLIR 20, HAFNARFJ.	
Nr.	Dags.	Nafn		
			Verkfræðistofa Þráinn & Benedikt Laugavegi 178, 105 Rvk. Sími: 563 1770, 568 7776, Fax: 568-7701 Netfang: verkfræðistofa@verkfræðistofa.is	
			HBS IT HS IS M 1:50/20 Nr. B201	
			Dags. okt. '06 080149-3609	
			Hæðarlega þaks	