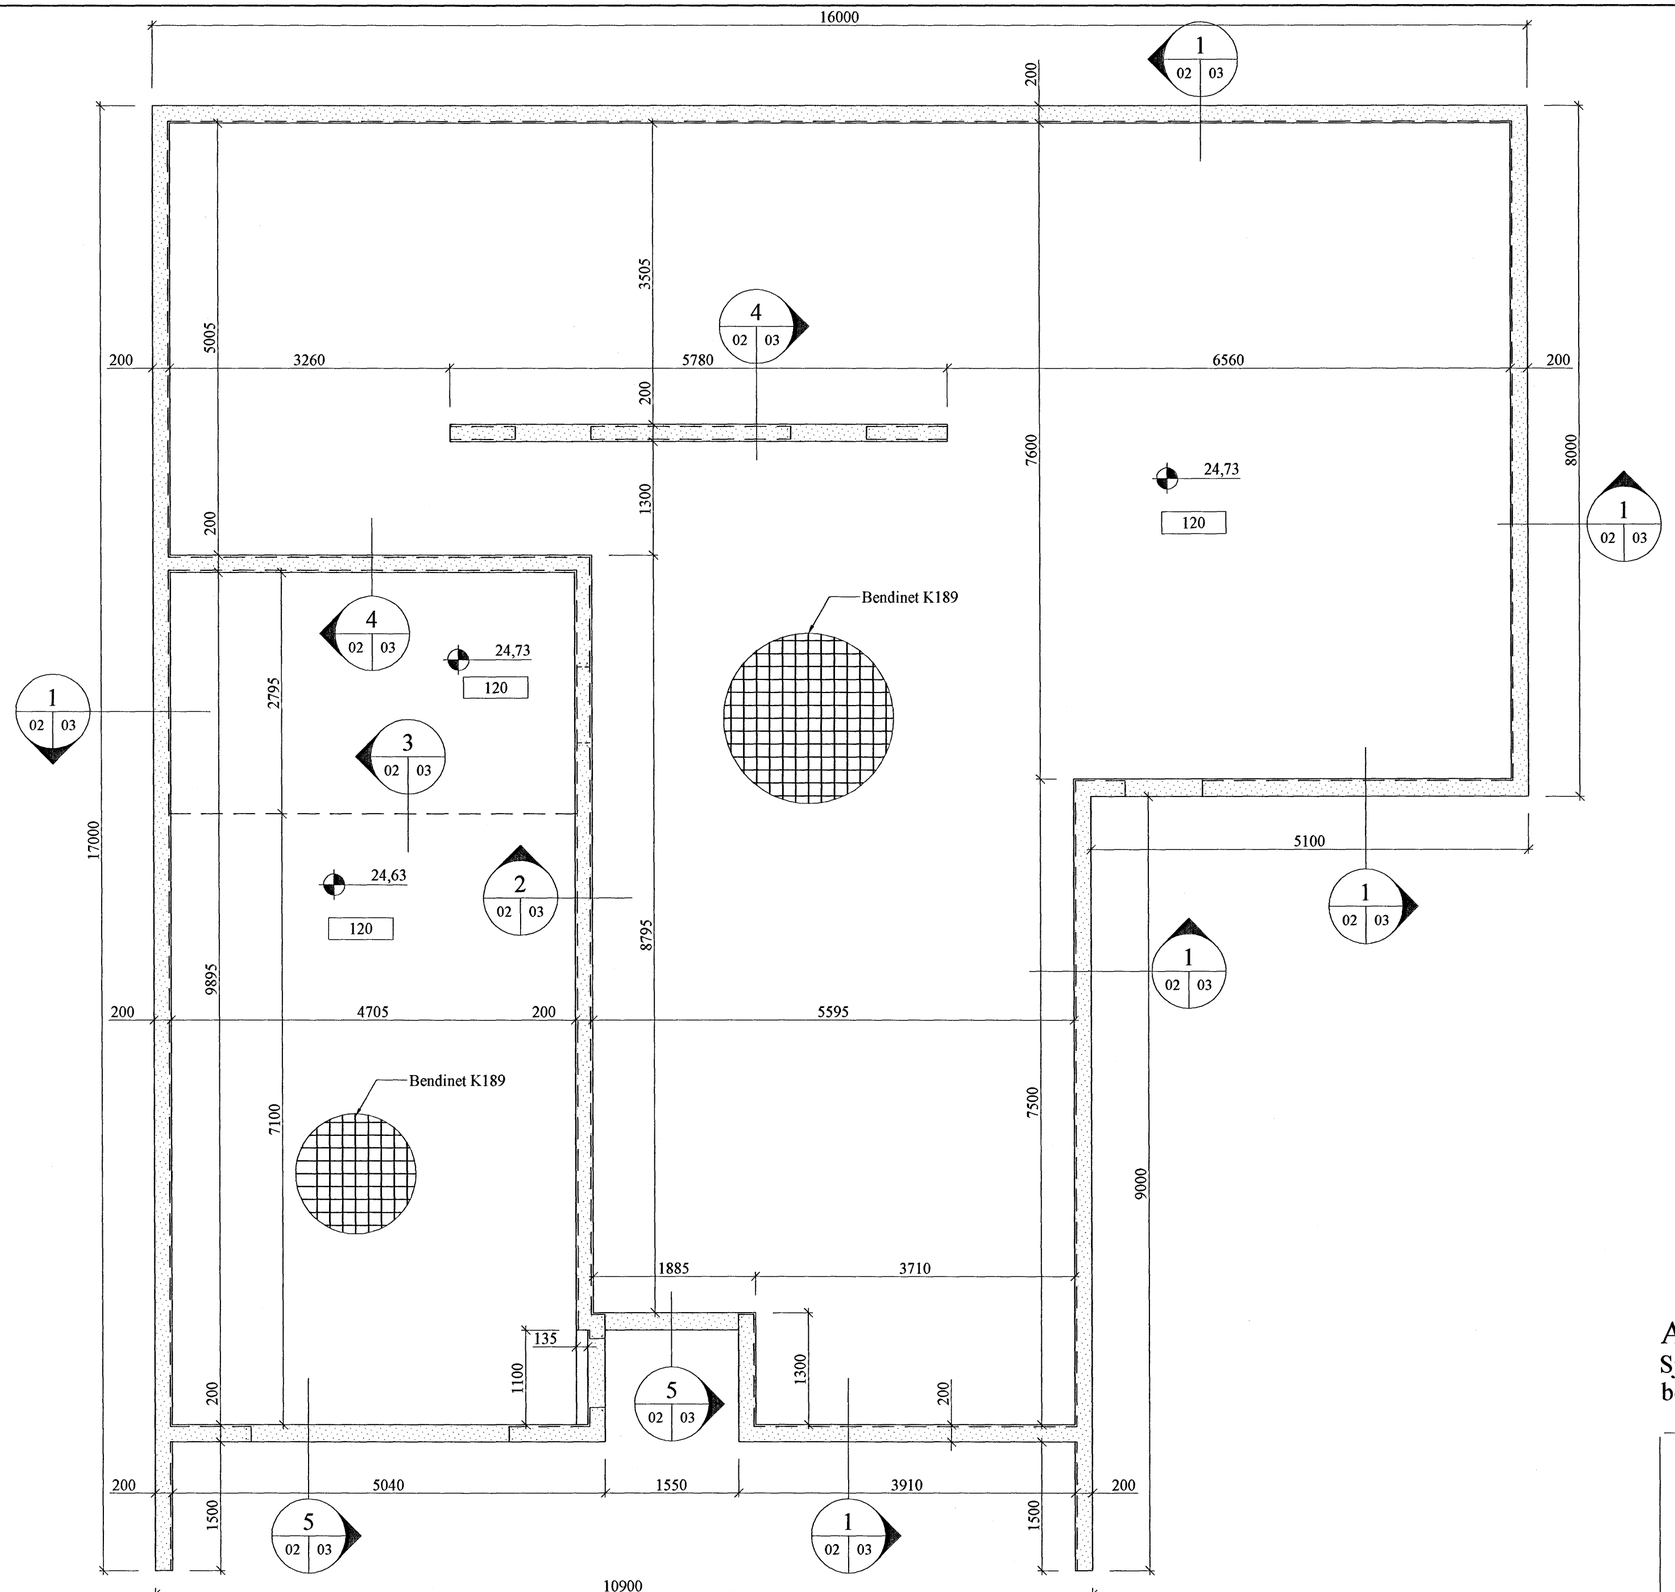

A 02 Grunnmynd undirstaða og botnplötu
M 1:50

Ath.
Sjá stokka og úrtök í undirstöður og botnplötu á lagnateikningum.

Byggingafulltrúi Hafnarfjarðar
Afgreitt bann
05 FEB 2006

Einbýlishús, Fjóluvellir 9
221 Hafnarfjörður

Burðarvirki

Undirstöður og botnplata
Grunnmynd

Egill Viðarsson, Byggingarverkfræðingur, VFÍ
Sími: 566 6181, 861 8086, egill@aknet.is

Hannað	Teiknað	Dags.	M.	Nr.
EV	EV	19.01.'06	1:50	B-02

Samþykkt Egill Viðars — Kt. 150369-5929 | Aðalhönnuður — Kt. 141250-4189