



Útloftunarbúasari í kassa 30l/sek
sem stjórnað af ljósa-rofa eða on/off
rofa á vegg og gengur í 5-10mín
eftir að slökkt er á ljósi. Nota skal
ventla til að stílla loftmagn. Regn-rist
við útkast.

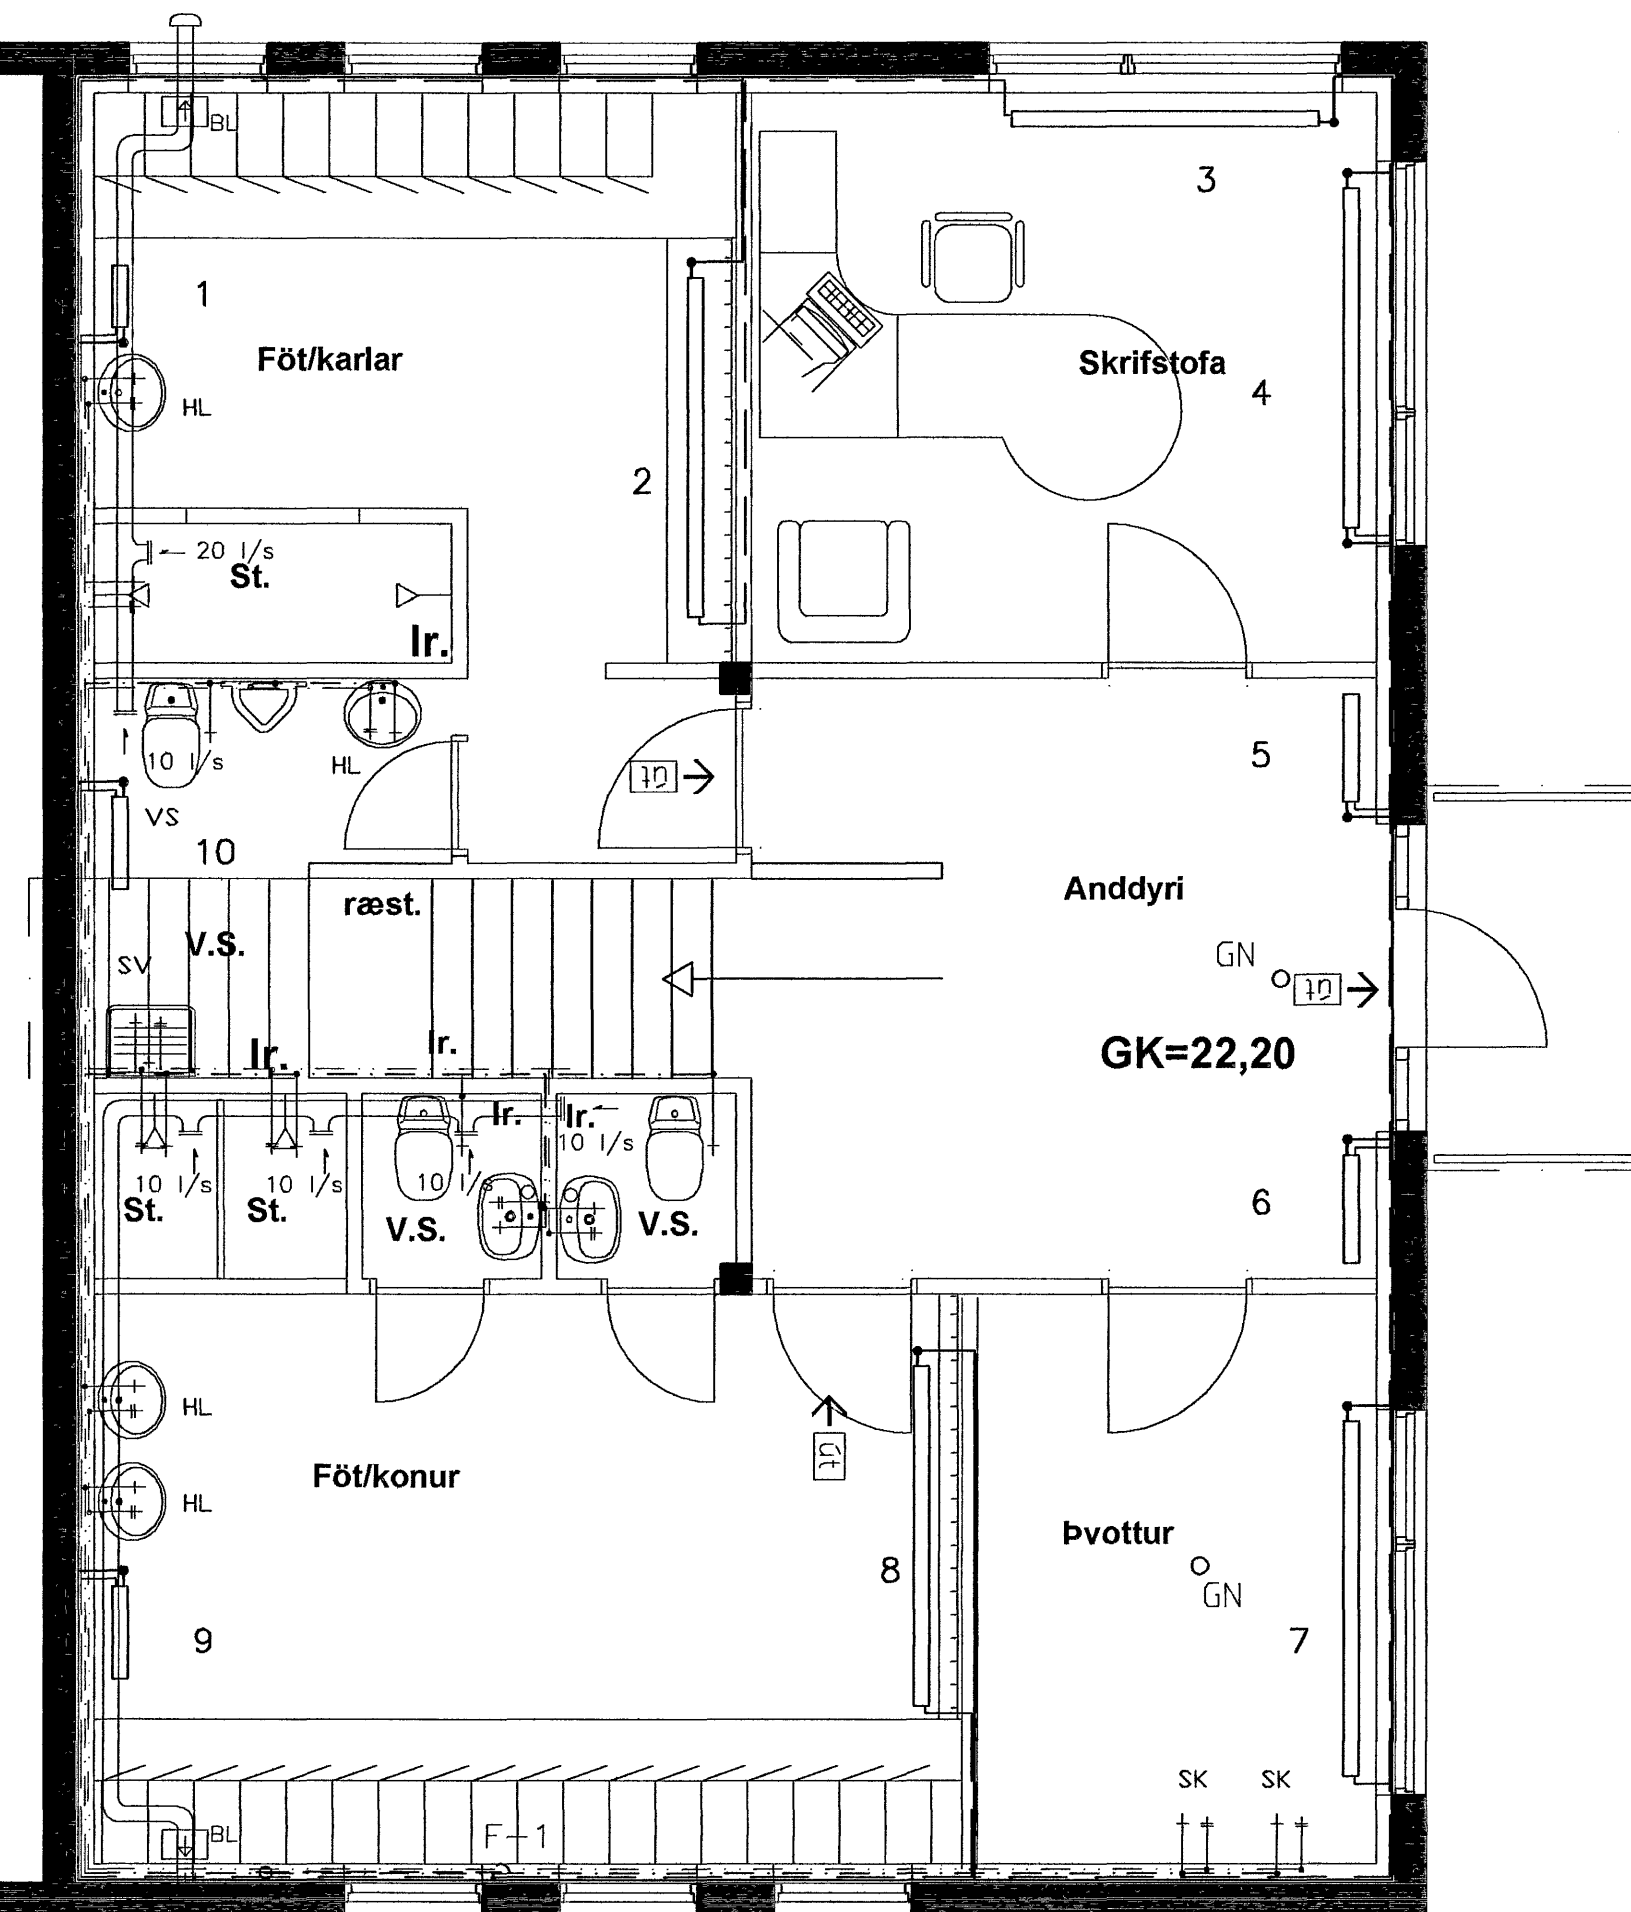

66

Útloftunarbúasari í kassa 40l/sek
sem stjórnað af ljósa-rofa eða on/off
rofa á vegg og gengur í 5-10mín
eftir að slökkt er á ljósi. Nota skal
ventla til að stílla loftmagn. Regn-rist
við útkast.

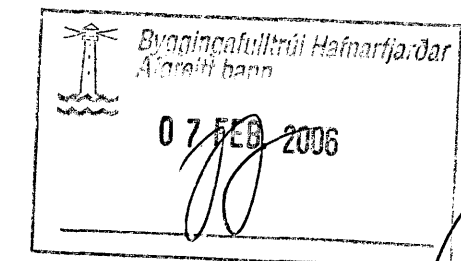

Ragnar G. Gunnarsson

Ragnar G. Gunnarsson

Breytingar			Eyrartröð 12. Viðbygging.	
Nr.	Dags.	Nafn		
1.	5.2.2006	rgg	Tæknipjónusta Ragnars G Gunnarssonar ehf. Smíðjuvegi 11 s: 544 5350 fax: 544 5351	Mkv. 1:50
			Grunnmynd kjallara hita, vatns, frárennslis og loftræsingar.	Nr. 21 Dags.20.1. 2004 kt.:110947-2839