

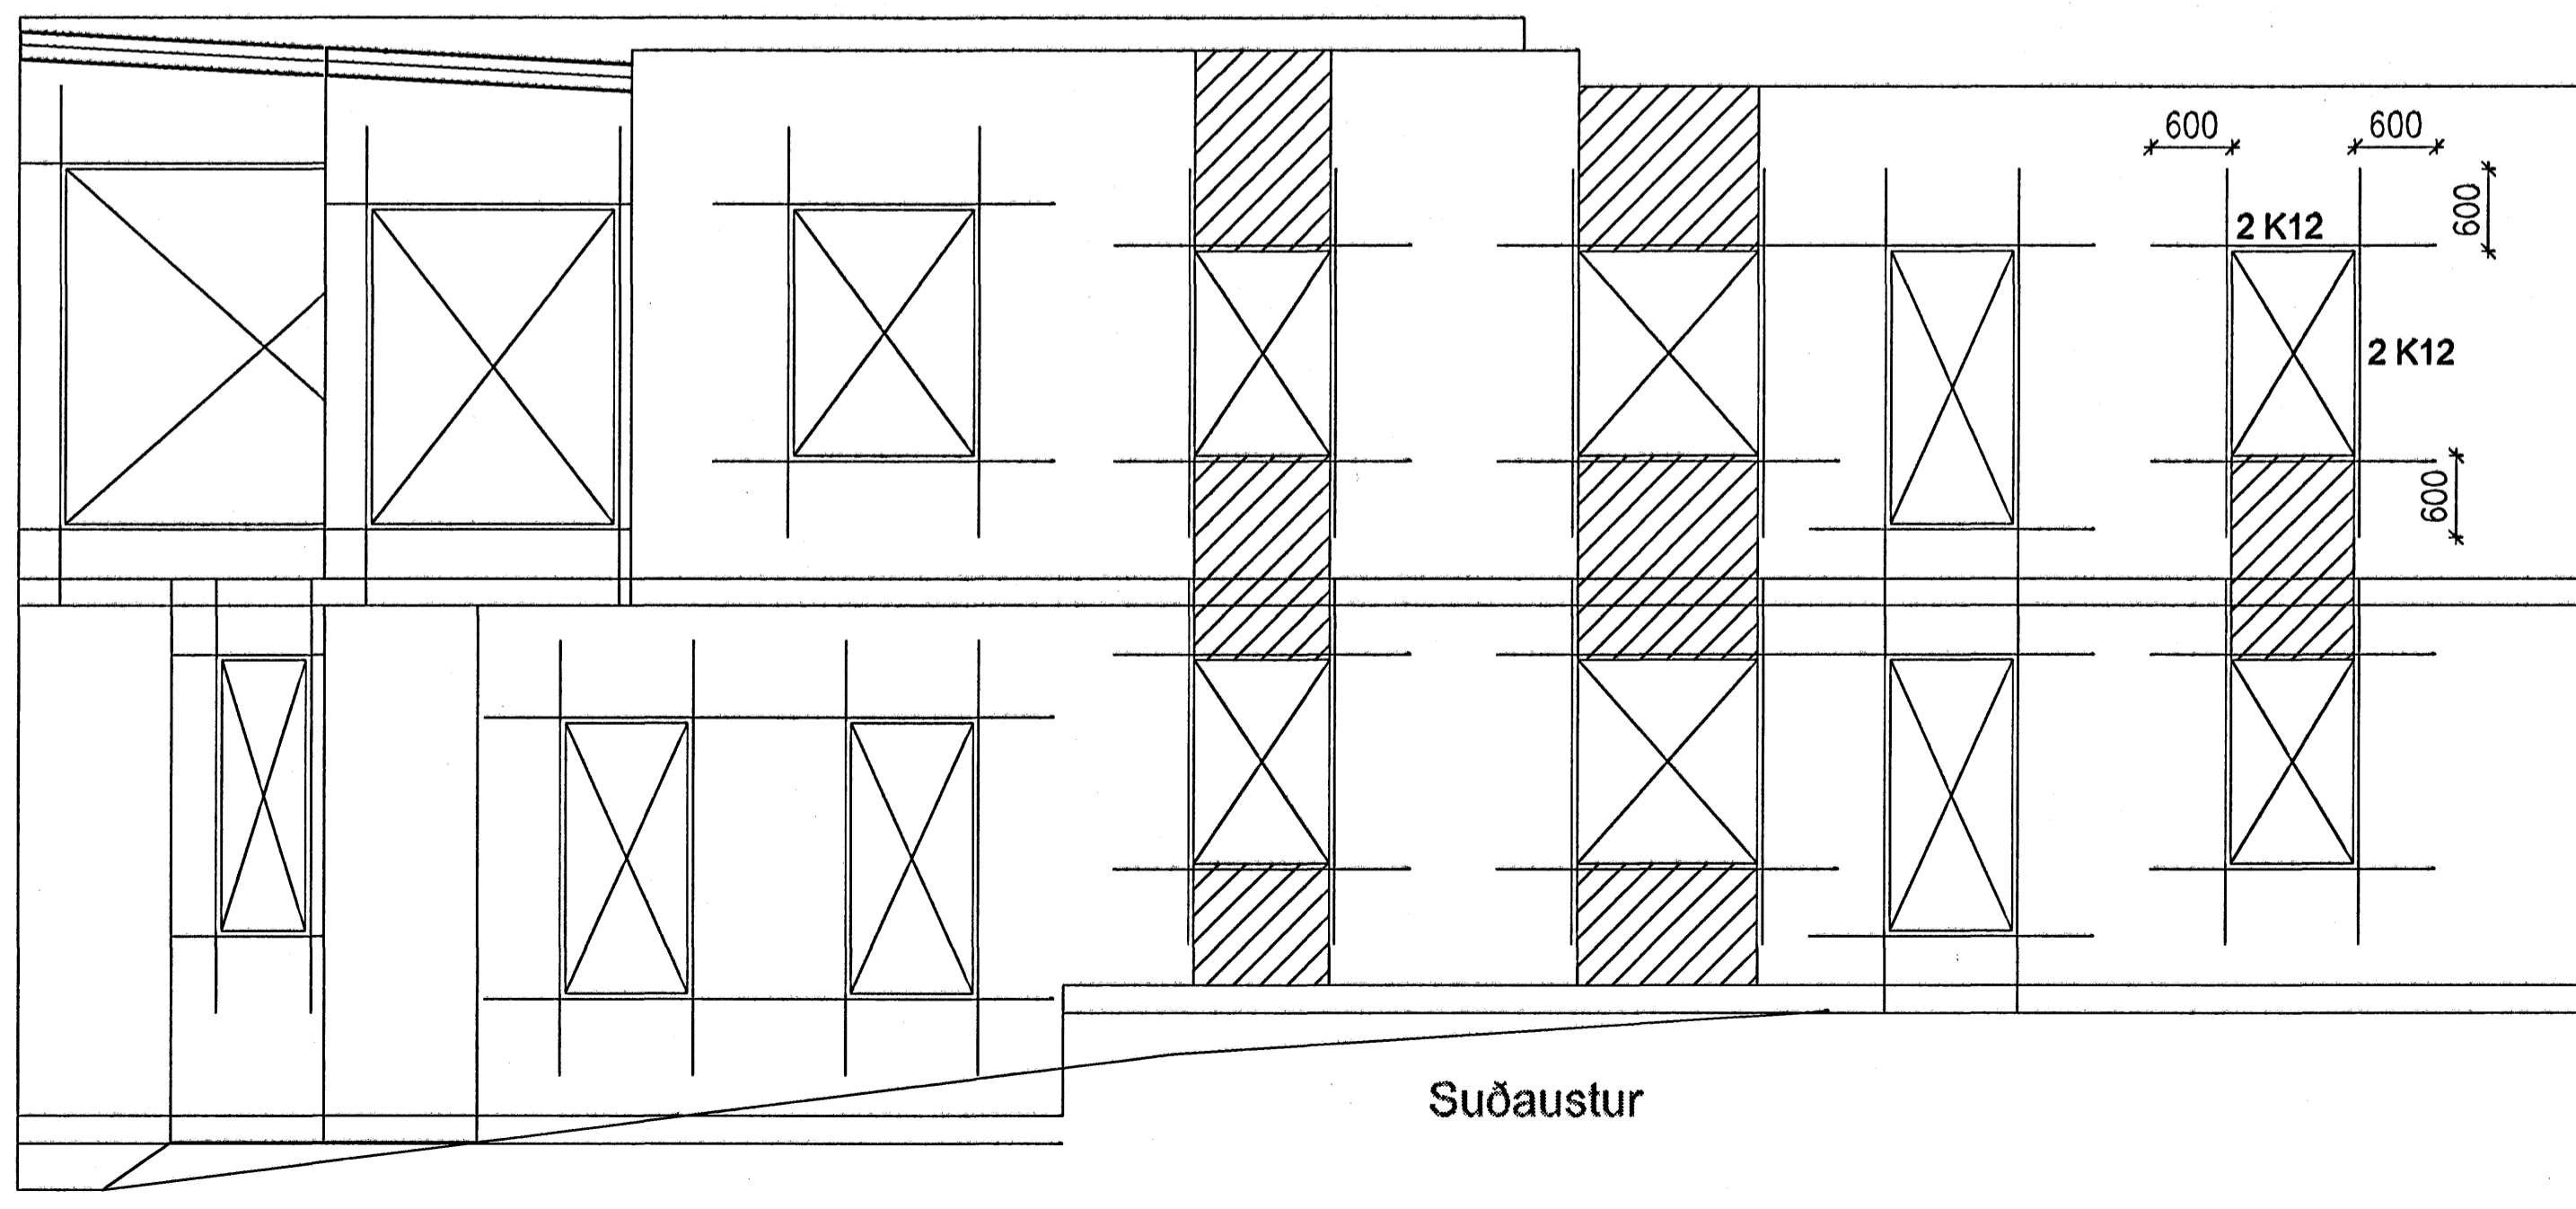


Öll mál eru utanmál á gluggarömmum og hæðir eru frá gólfi upp að glugga.

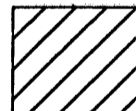

Sama almenna járnalögn er í öllum veggjum, K10 c/c 250 í kross í ytri brún. Járn leggist heil fyrir horn, skeytilengd k10 er 400 mm. Auk þess: Meðfram öllum opum koma 2 K12, sem ná 600 mm út fyrir brúnir, nema annars sé getið, sjá veggbita VB. Tröppur, sjá sérteikningu

 Veggflétir með tréklæðningu sjá snið á teikn. 01.11

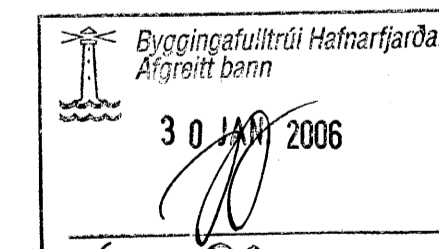

VERKFRÆDISTOFA Drekavellir 4 Hafnarfirði Útveggur, suðaustur Málsetningar, járnalögn	HALLDÓRS HANNESSONAR S.5654355 GUNNARSSUNDI 10 HAFNARFIRÐI
	Mkv. 1:50
	Reiknað H H
	Telknað H H
	Kl. hönnuðar: 141139-2159
	Breytt:
Verk: Dreka 4	Telkn.nr.: 1.05
	Dags.: 8. des. 2005