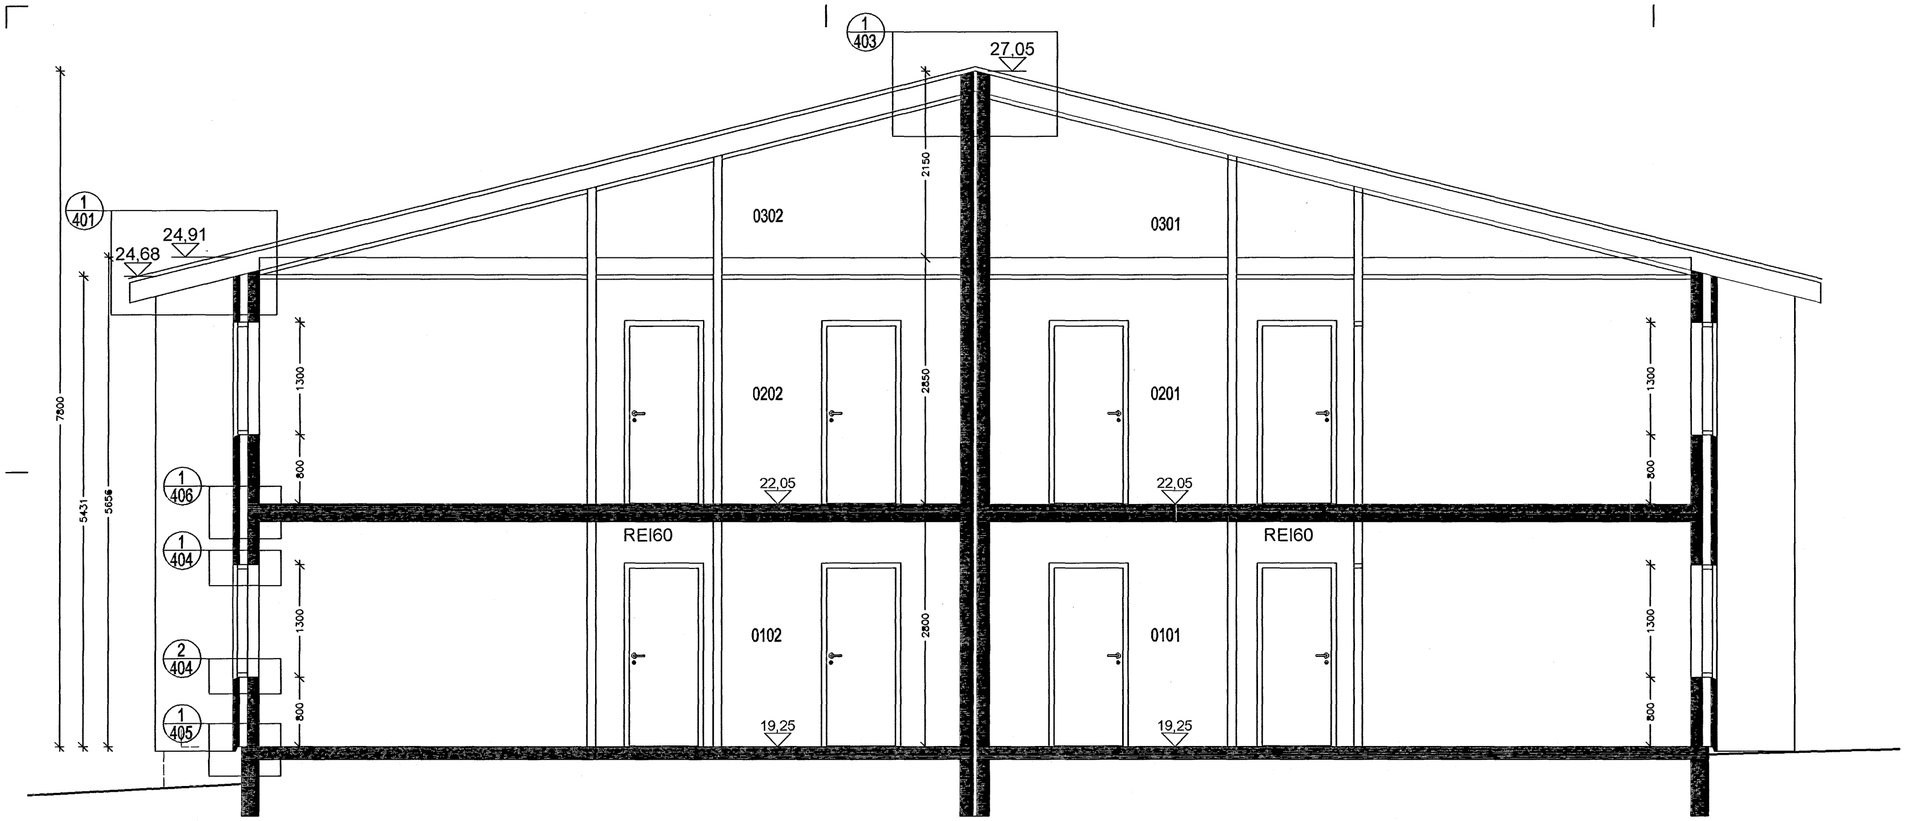

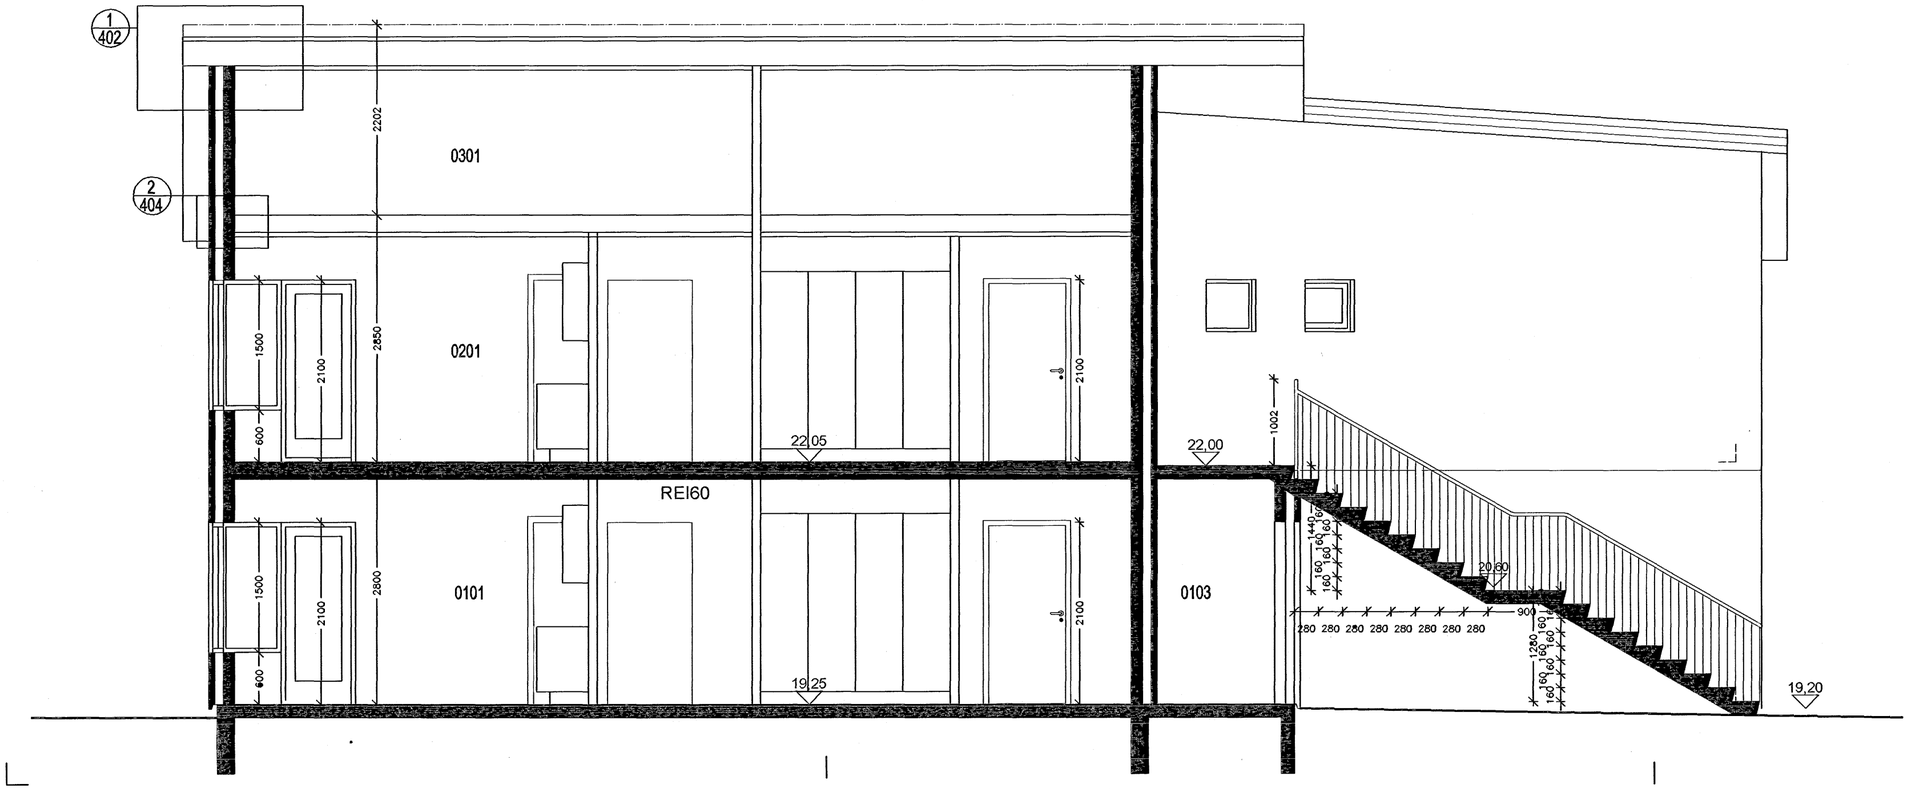

Byggingafulltrúi Hafnarfjarðar
Áfreiðt bann
05.12.2006

A/ 16.01.06 / FF / breyting á innraskipulagi
breytt/dags./ teikn./ lýsing

203A
Drekavellir 14
Hafnarfirði
Sneiðingar

hannað/teikn: ff/ sa
dags: 02.05.05
mkv: 1/ 50
verknr.: 0441

FRIÐRIK FRIÐRIKSSON ARKITEKT FAÍ, 211256-4519, FF-ARK @ ISLANDIA.IS
LANGHOLTSVEG. 111 104 REYKJAVÍK, SÍMI 551 10 60, FAX 551 10 66

TEIKNISTOFAN TÁK