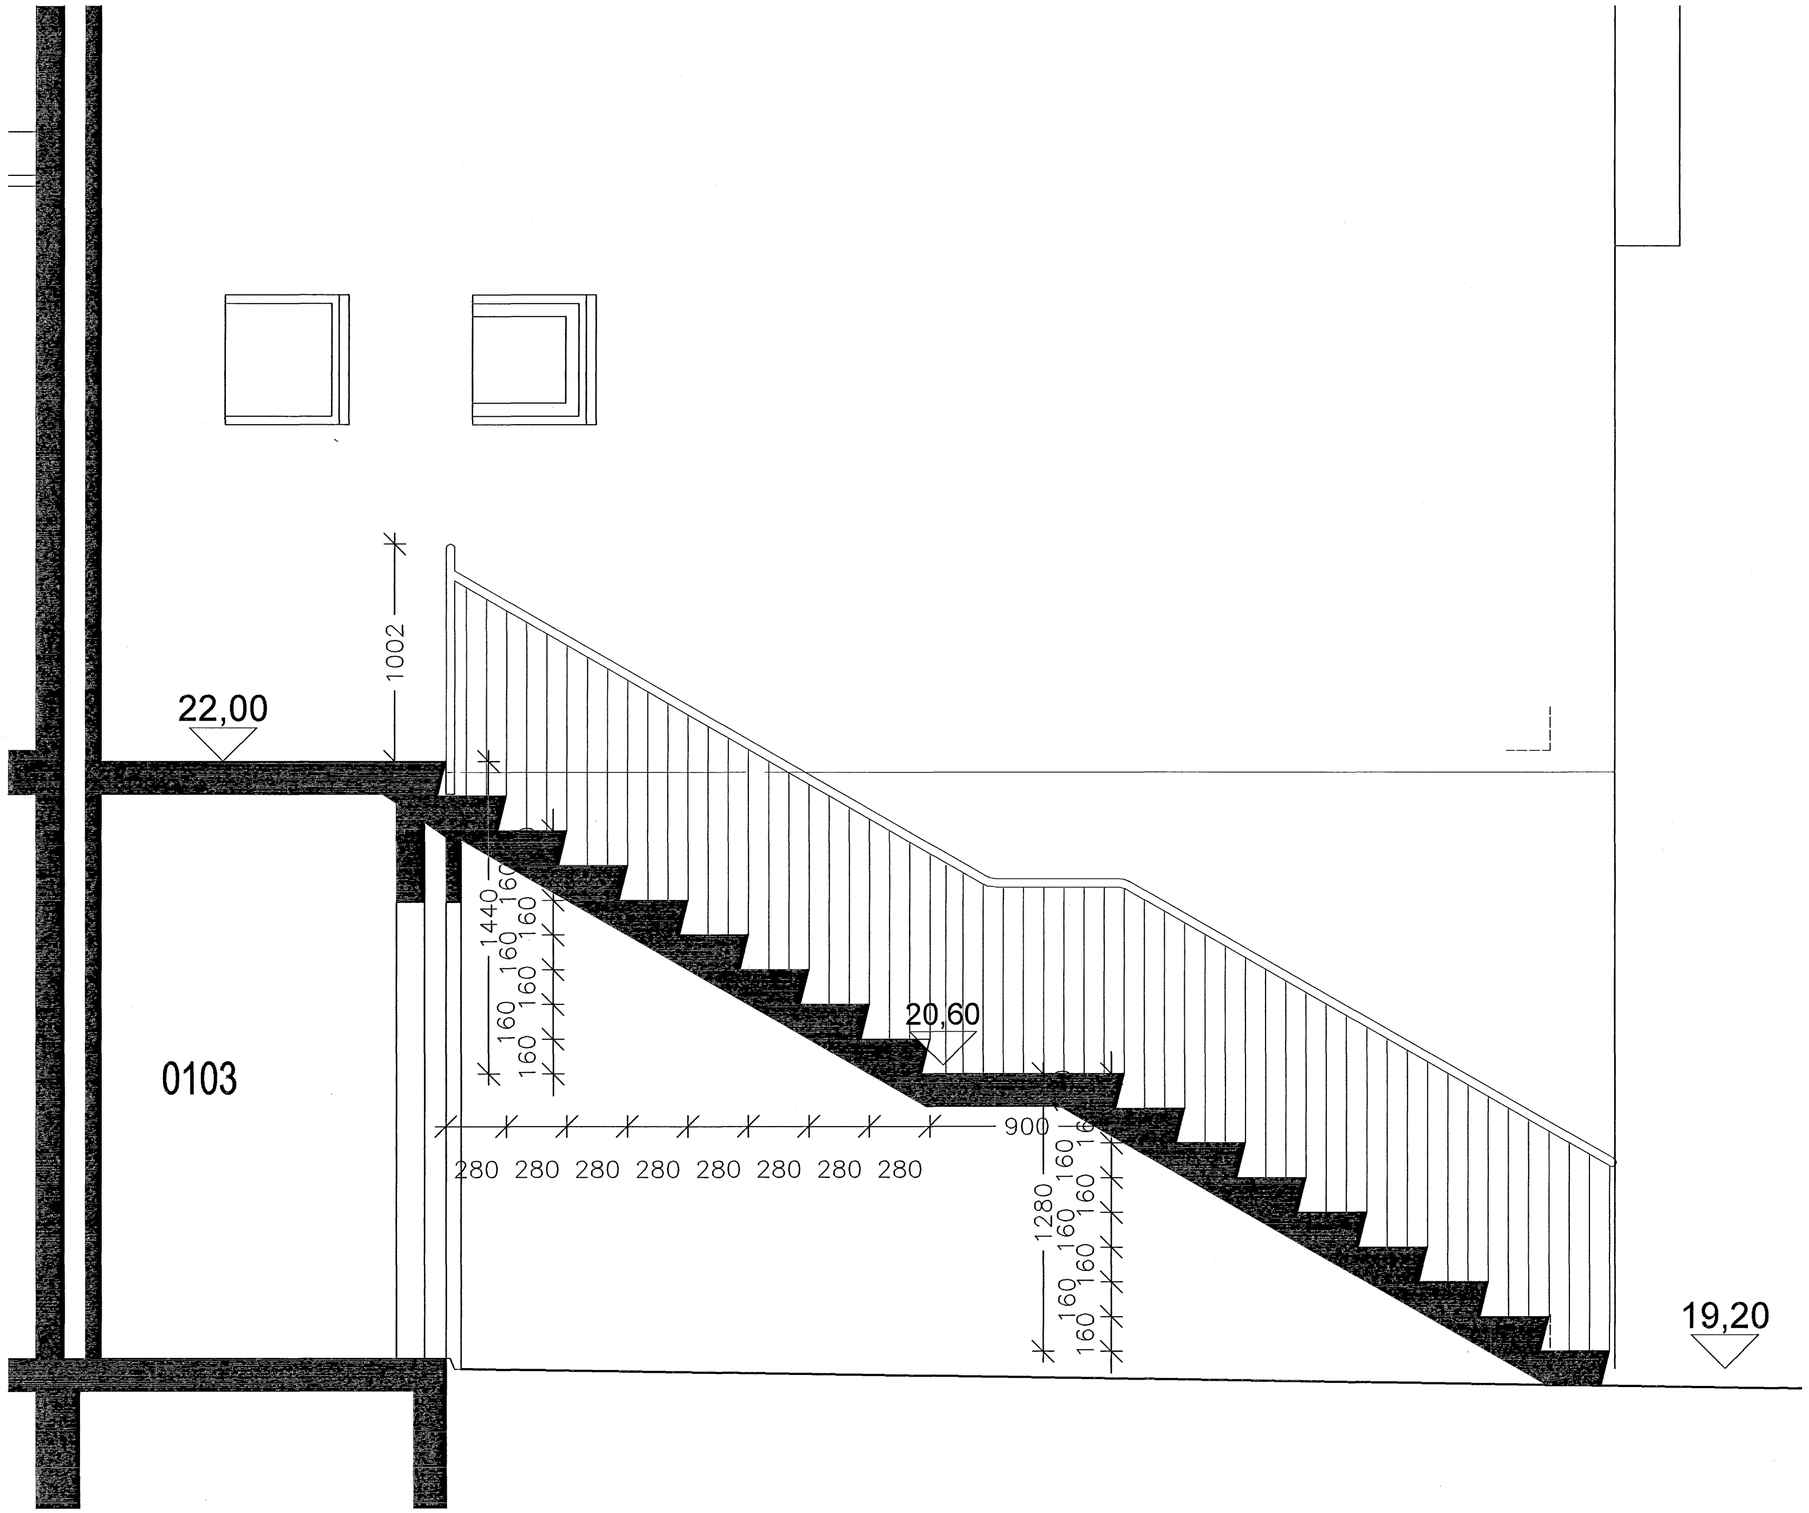

Byggingafulltrúi Hafnarfjarðar
Afgreitt þann
05 FEB. 2006

A/ 18.01.06/ FF/ Breyting á tröppum
breytt/dags./ teikn./ lýsing

302A
Drekavellir 14
Útitröppur

hannað/teikn: FF/ SA
dags: 31.01.05
mkv: 1/ 20
verknr.: 0441

FRIÐRIK FRIÐRIKSSON ARKITEKT FAÍ, 211256-4519, FFARK@ISLANDIA.IS
LANGHOLTSVEG. 111 104 REYKJAVÍK, SÍMI 551 10 60, FAX 551 10 66
TEIKNISTOFAN TAK