

Steypt veðurkápa 70mm  
 Einangrun 100mm  
 Berandi veggur: 100mm steypa.

Glugginn er steypur í  
 Girði skal staðsetja innan við fals.

Gluggi


Glugginn er steypur í.  
 Samsetningar samkv.  
 teikningum burðarþolshönnuðar.

Steypt veðurkápa 70mm  
 Einangrun 100mm  
 Berandi veggur: 100mm steypa.

Festingar á gluggum skulu vera samkv.  
 teikningum burðarþolshönnuðar.

Frágangur á gluggum.

\* 70 \* 100 \* 100 \*

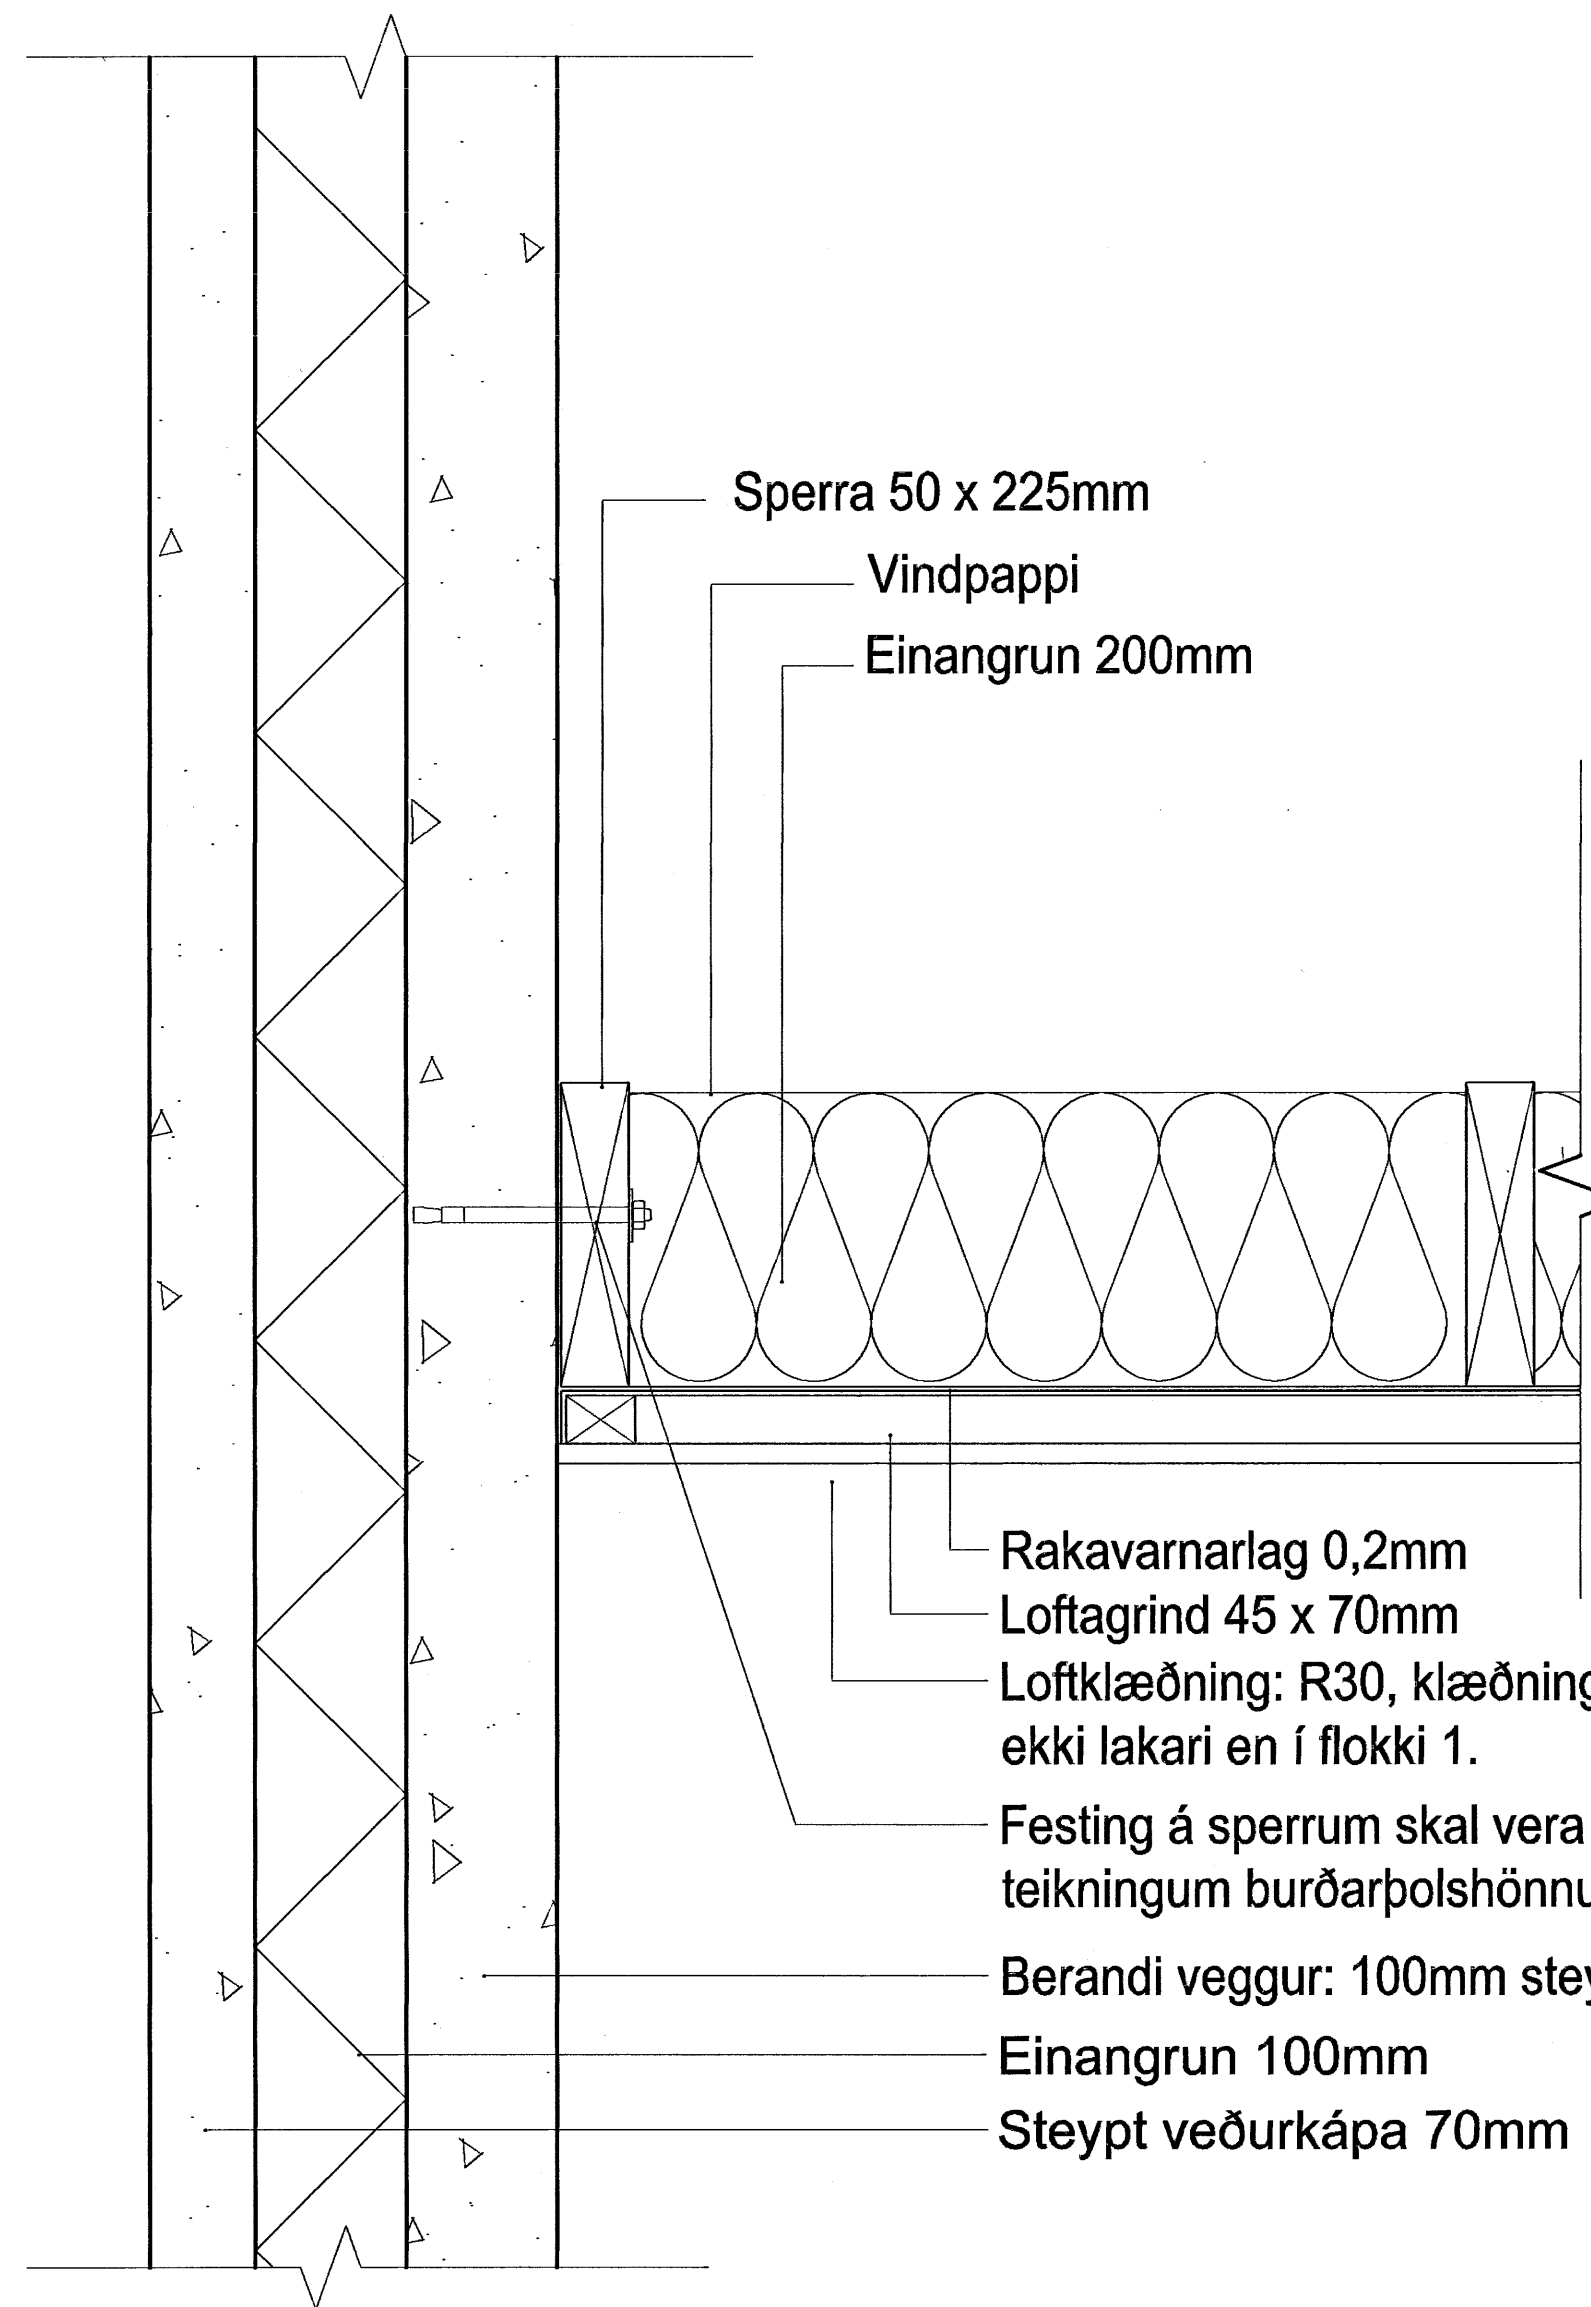

Sperra 50 x 225mm  
 Vindpappi  
 Einangrun 200mm

Rakavarnarlag 0,2mm  
 Loftagrind 45 x 70mm  
 Loftklæðning: R30, klæðning  
 ekki lakari en í flokki 1.

Festing á sperrum skal vera samkv.  
 teikningum burðarþolshönnuðar.

Berandi veggur: 100mm steypa.


Einangrun 100mm

Steypt veðurkápa 70mm

\* 70 \* 100 \* 100 \*

Frágangur á loftaskilum

breytt / dags. / teiknað / lýsing  
 A/18.01.06/ff/ Frágangur á hæðarskilum sett inn á teikningu

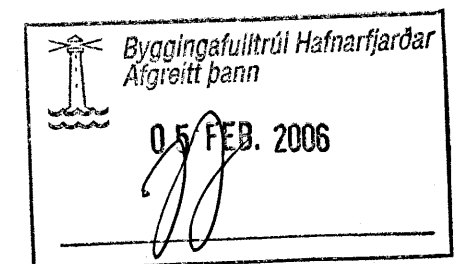

Drekavellir 14  
 Hafnarfirði

Lóðrétt snið: Frágangur á gluggum  
 Lóðrétt snið: Frágangur á loftaskilum

Hannað / teiknað: FF/SA Verknúmer: 0441  
 Mælikvarði: 1/5 Dagsetning: 18.07.05

Teikn.nr. 404 A

Aðalhönnuður:  
 Friðrik Friðriksson arkitekt Fél. Kt: 211256-4519

**Teiknistofan TAK**  
 Langhóltsveg 111, 104 Reykjavík  
 Sími: 551 10 60 Fax: 551 10 66 Netfang: ffrk@islandia.is