




frágangur við þakskegg stígaúss suðurhlíð

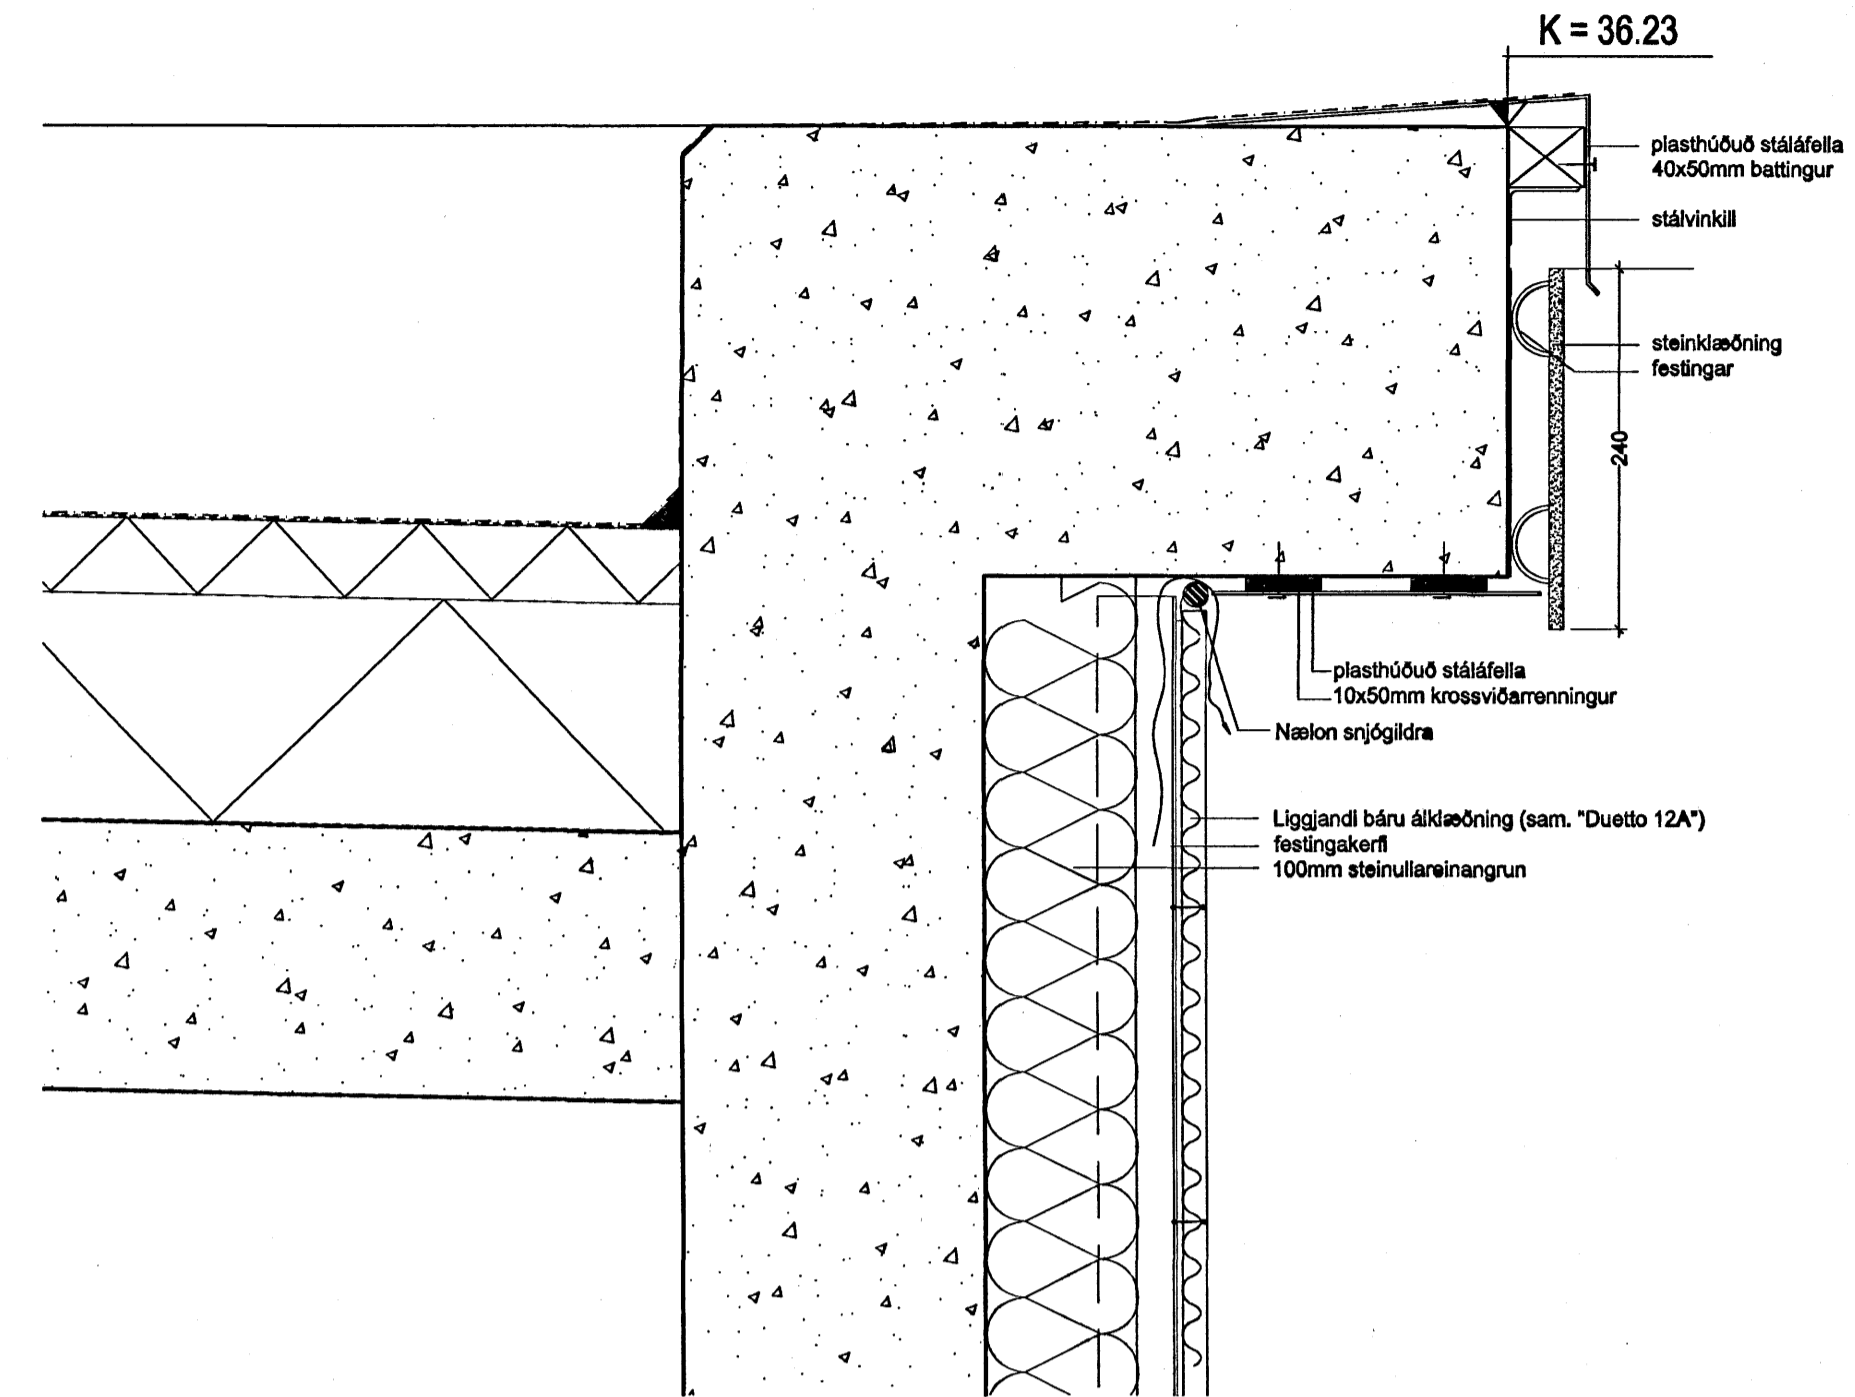

frágangur við þakskegg stígaúss norðurhlíð

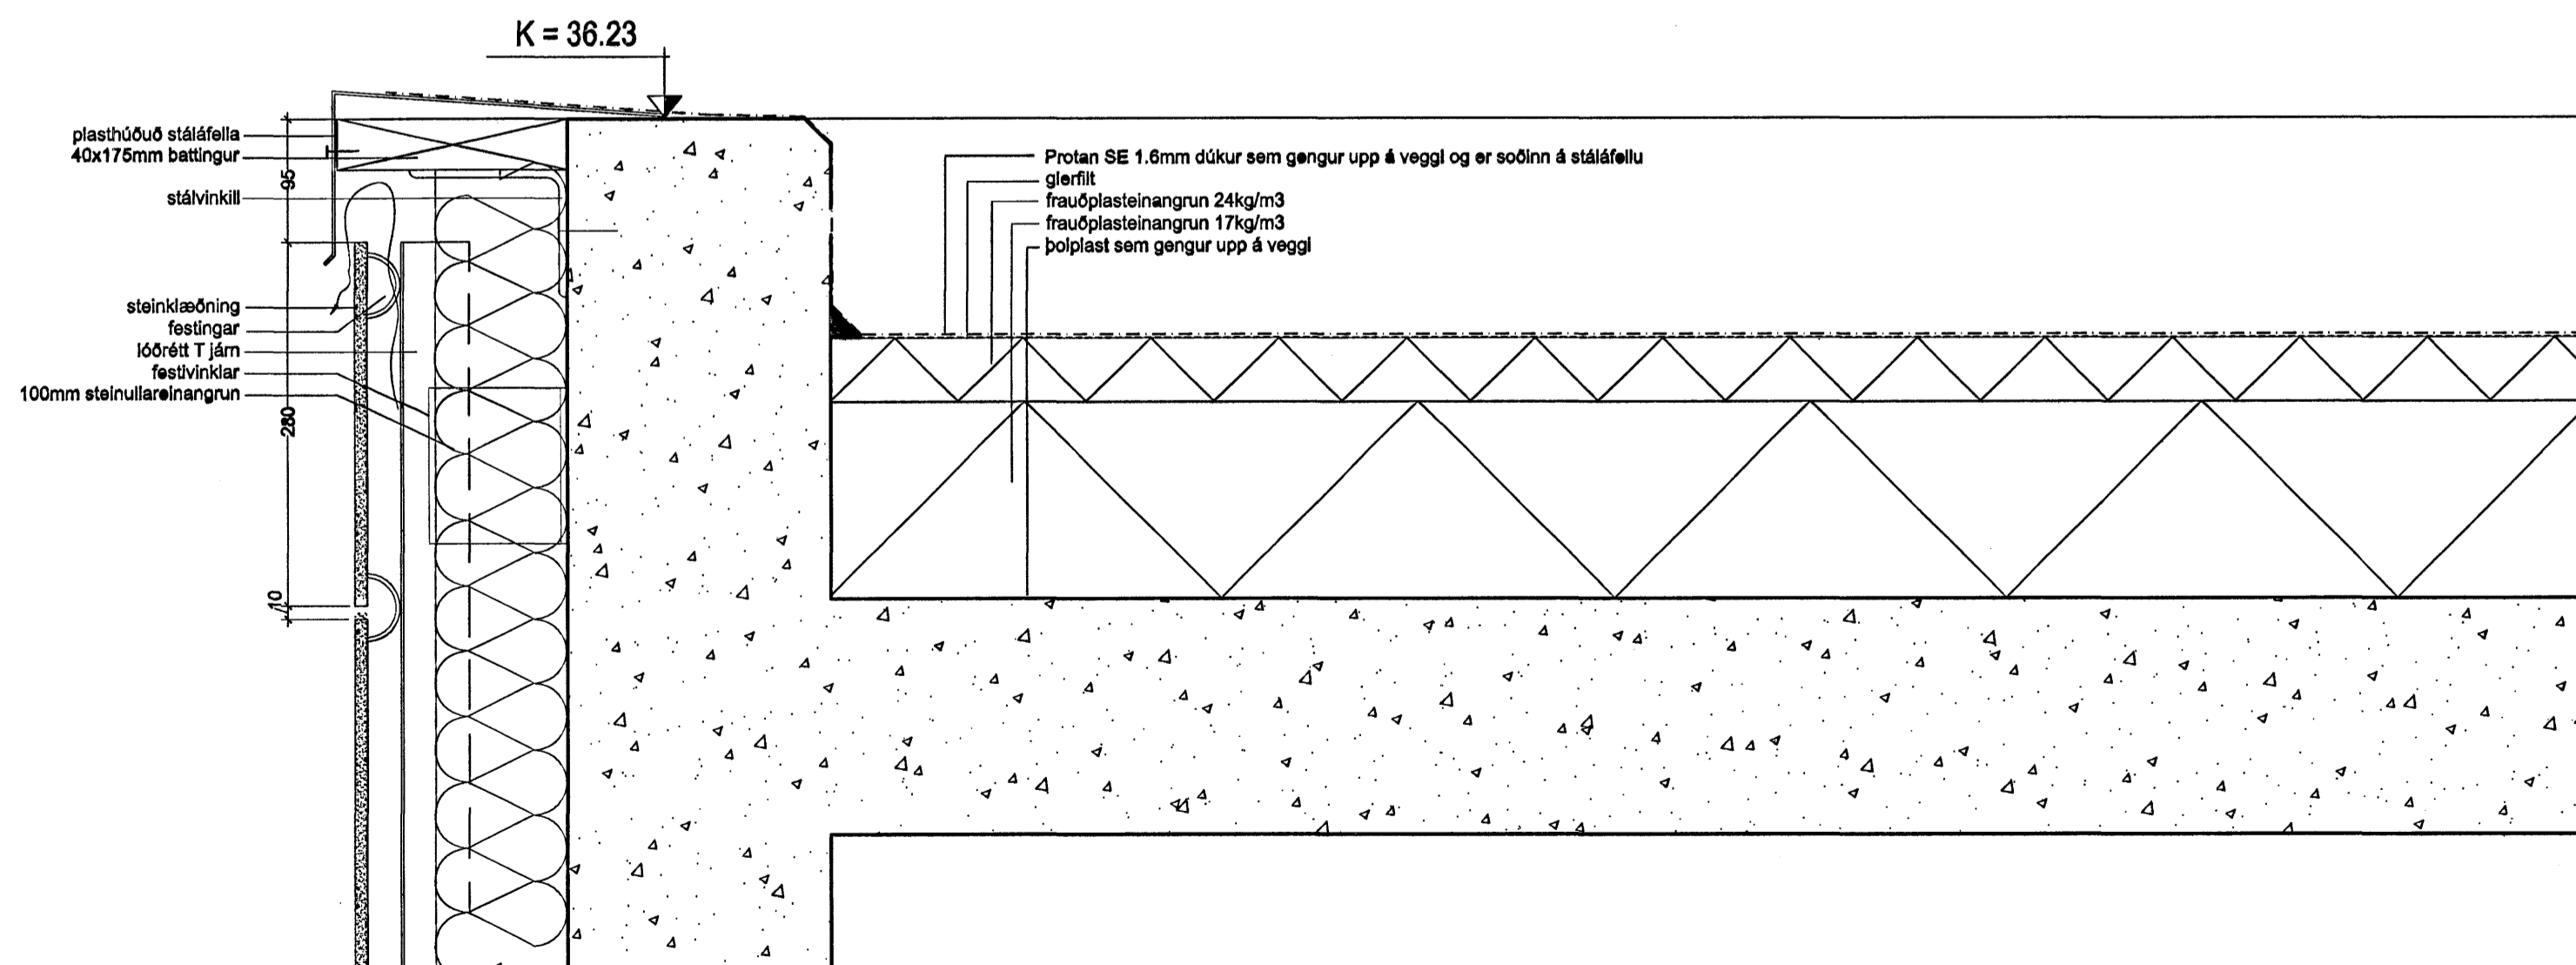

frágangur við þakskegg stígaúss austurhlíð

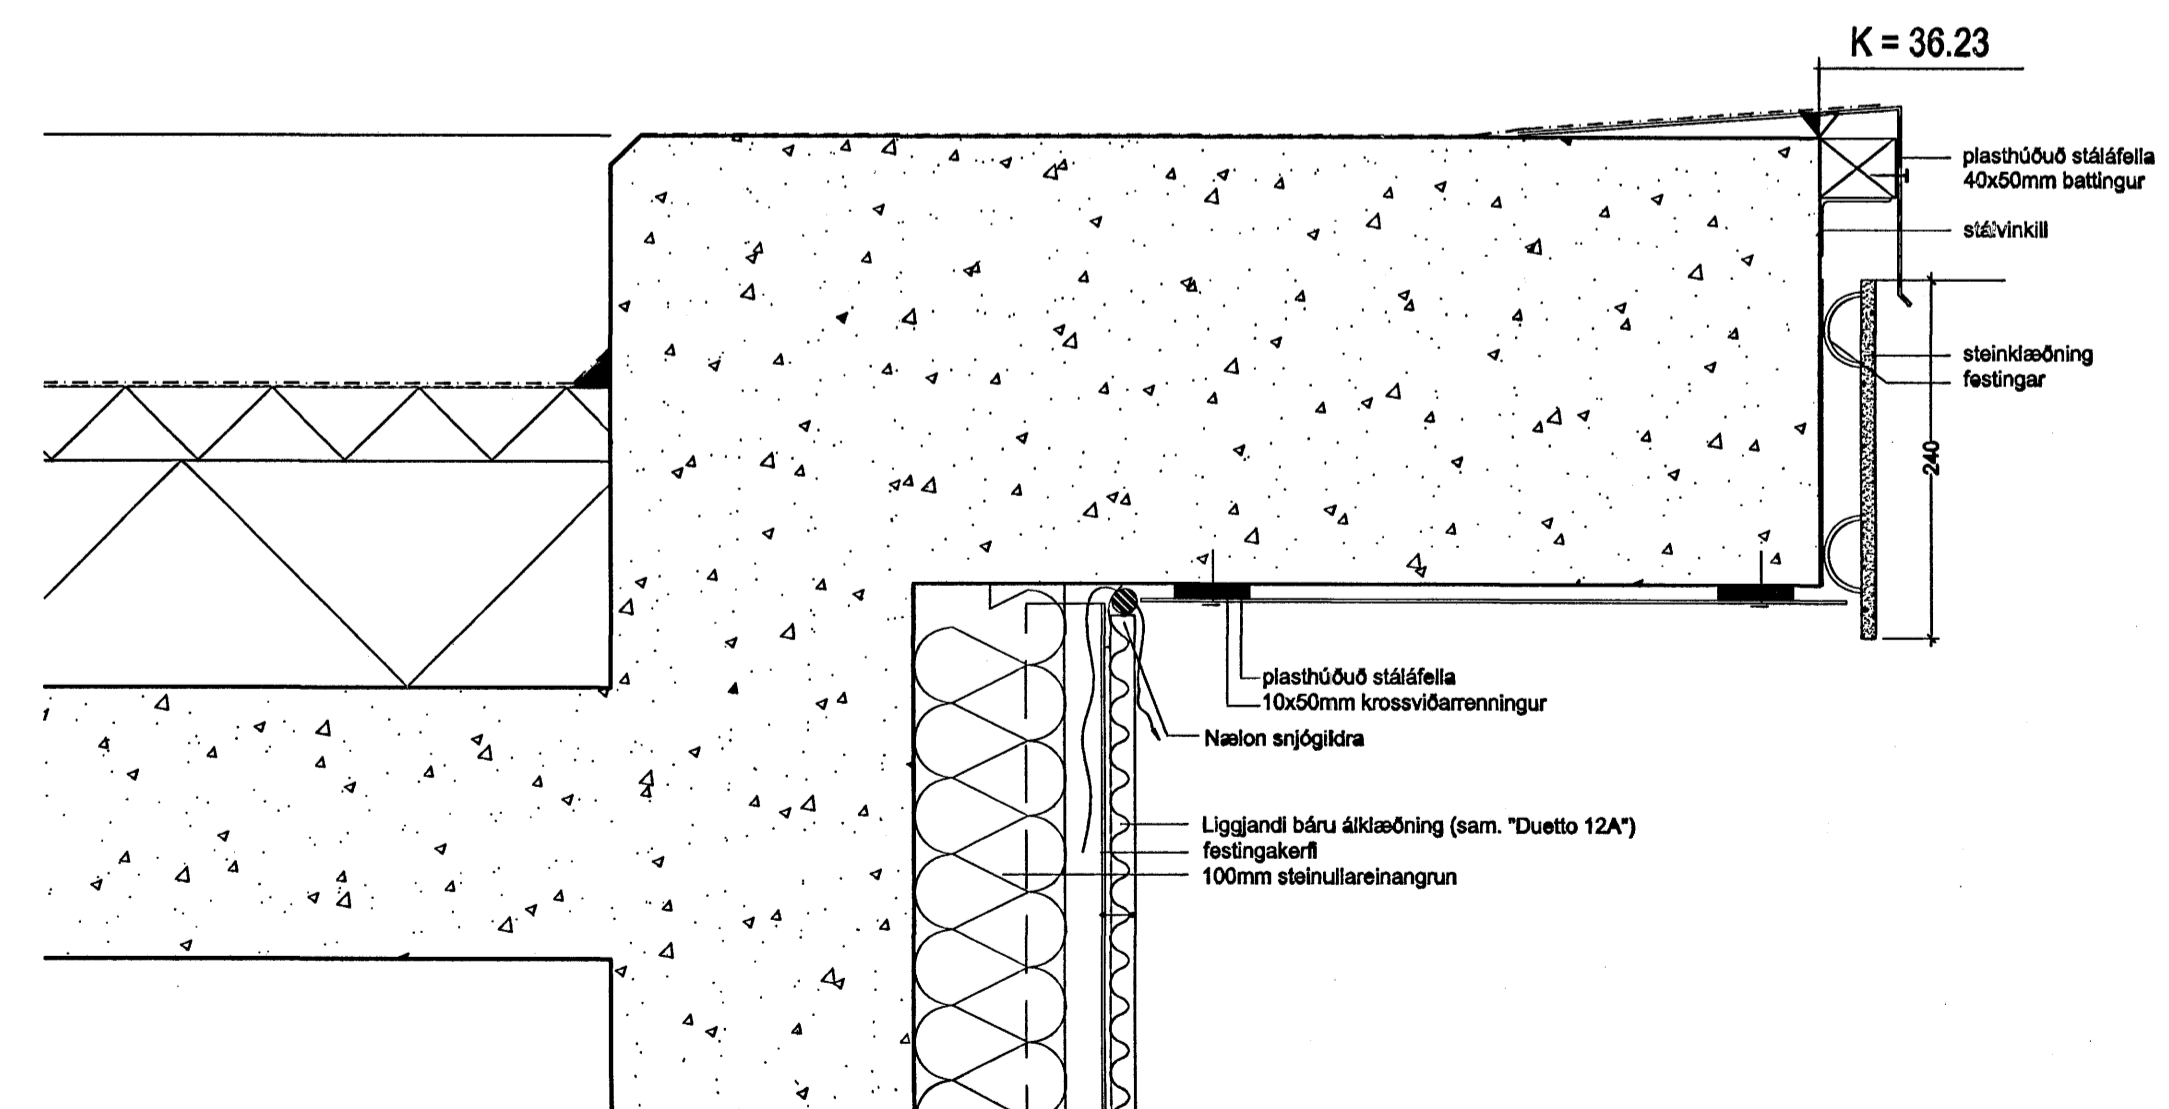

frágangur við þakskegg stígaúss vesturhlíð

ATH! fylgja skal leiðbeiningum framleiðenda við allan frágang veggja og þaka
Ávallt skal setja tjörupappa á milli steinsteypu og timburs

Byggingaútlitir Hefnarfarðar
Áhrifitt barn
28 JAN 2006

á stofunni arkitektar
Bergstaðstræti 10. Rvk. Sími 551 1480. Stofa@stofunni.is

Finmur Björgvinsson, arkitekt FAI KT: 180946-3069

Hilmar Þór Björnsson, arkitekt FAI KT: 280845-3109

Sigríður Ólafsdóttir, arkitekt FAI KT: 071070-5099

REYKJAVÍKURVEGUR 74

Vöðbygging og endurbætur

Stærðstærð þak á stígaússi - deil

04-40 A-VD-009