




frágangur við samskeyti þaksvala og þaks á kaffihúsi

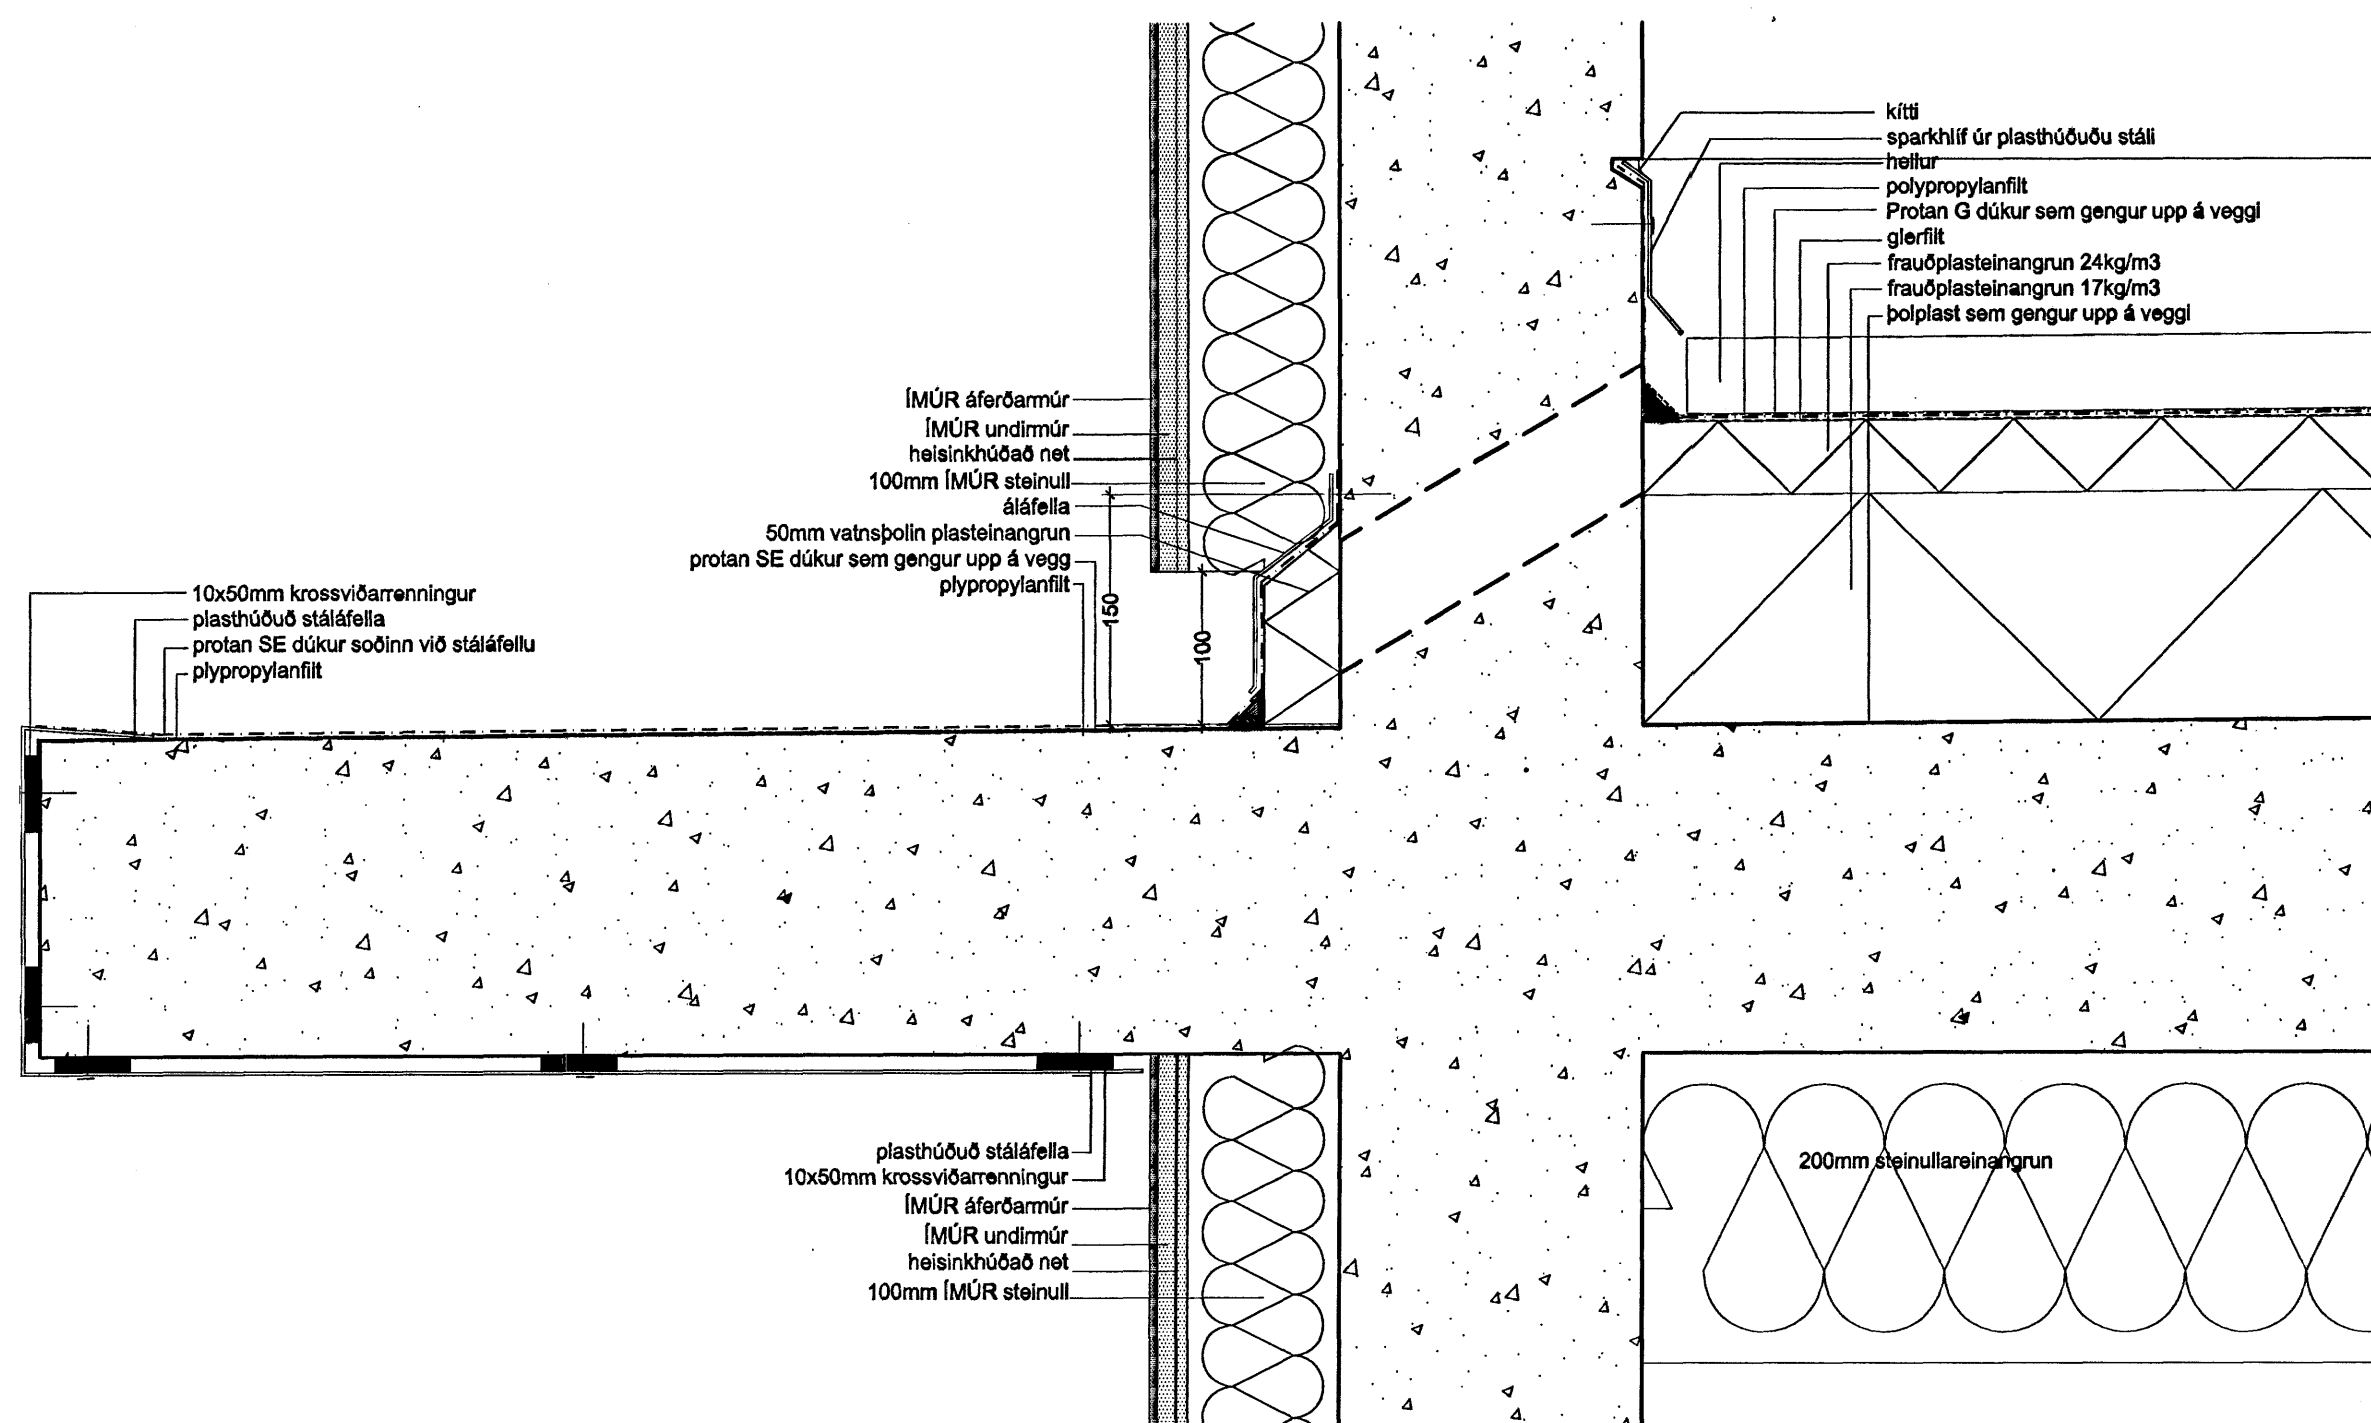

frágangur við kverkar á þaki kaffihúss og suðurgafis

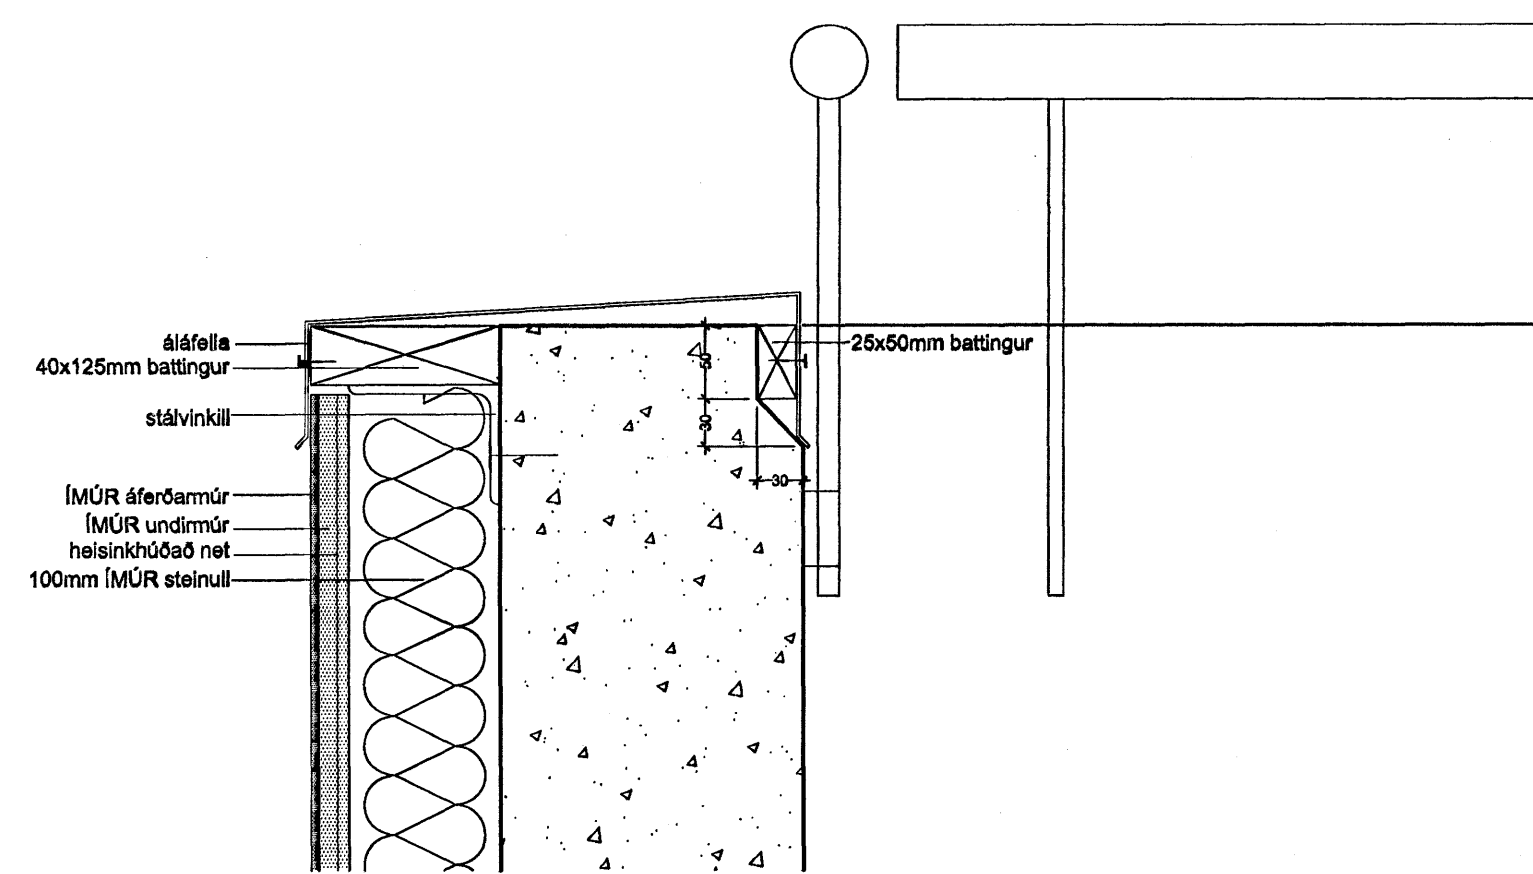

frágangur við samskeyti þaksvala, handriðs og skyggis á kaffihúsi

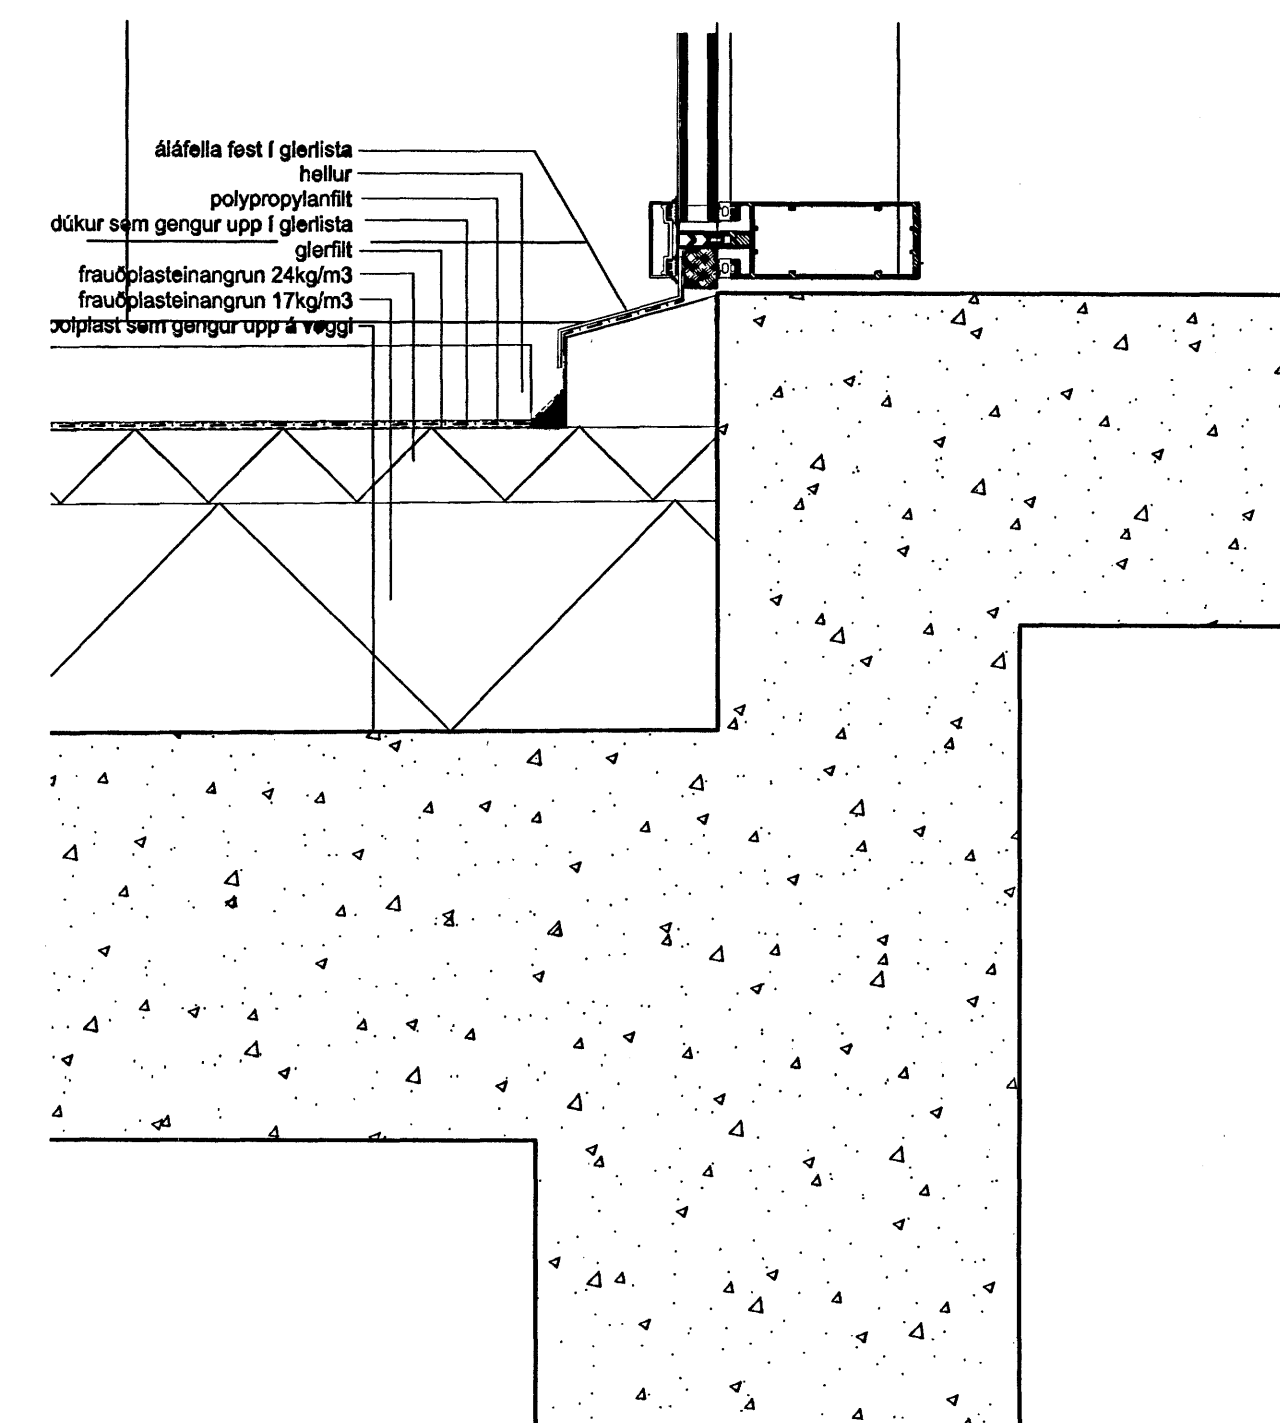

frágangur við þaksvalir og gólfsíða glugga

ATH! fylgja skal leiðbeiningum framleiðenda við allan frágang veggja og þaka  
Ávallt skal setja tjörupappa á milli steinsteypu og timburs

Byggingafræðingur  
Alvört Þórunn  
28. JAN. 2006

MR.	DATE	PROJECT	SCALE	TITLE
<b>á stofnuni arkitektar</b> Bergstaðastræti 10. Rvk. Sími 551 1460. Stofnun@stofnuni.is				
Finur Björgvinsson, arkitekt FAI				KT: 180046-3069
Hilmar Þór Björnsson, arkitekt FAI				KT: 280045-3109
Sigríður Ólafsdóttir, arkitekt FAI				KT: 071070-5069
REYKJAVÍKURVEGUR 74 Vábyggja og andurbær Stærðstýpt þak á kaffihúsi - deil				KT: 600569-1399
SKALA 1:50	REKINGARFR. 18.1.2006			
04-40				A-VD-008