




álbáruklaedning: frágangur við glugga
lóðrétt snið

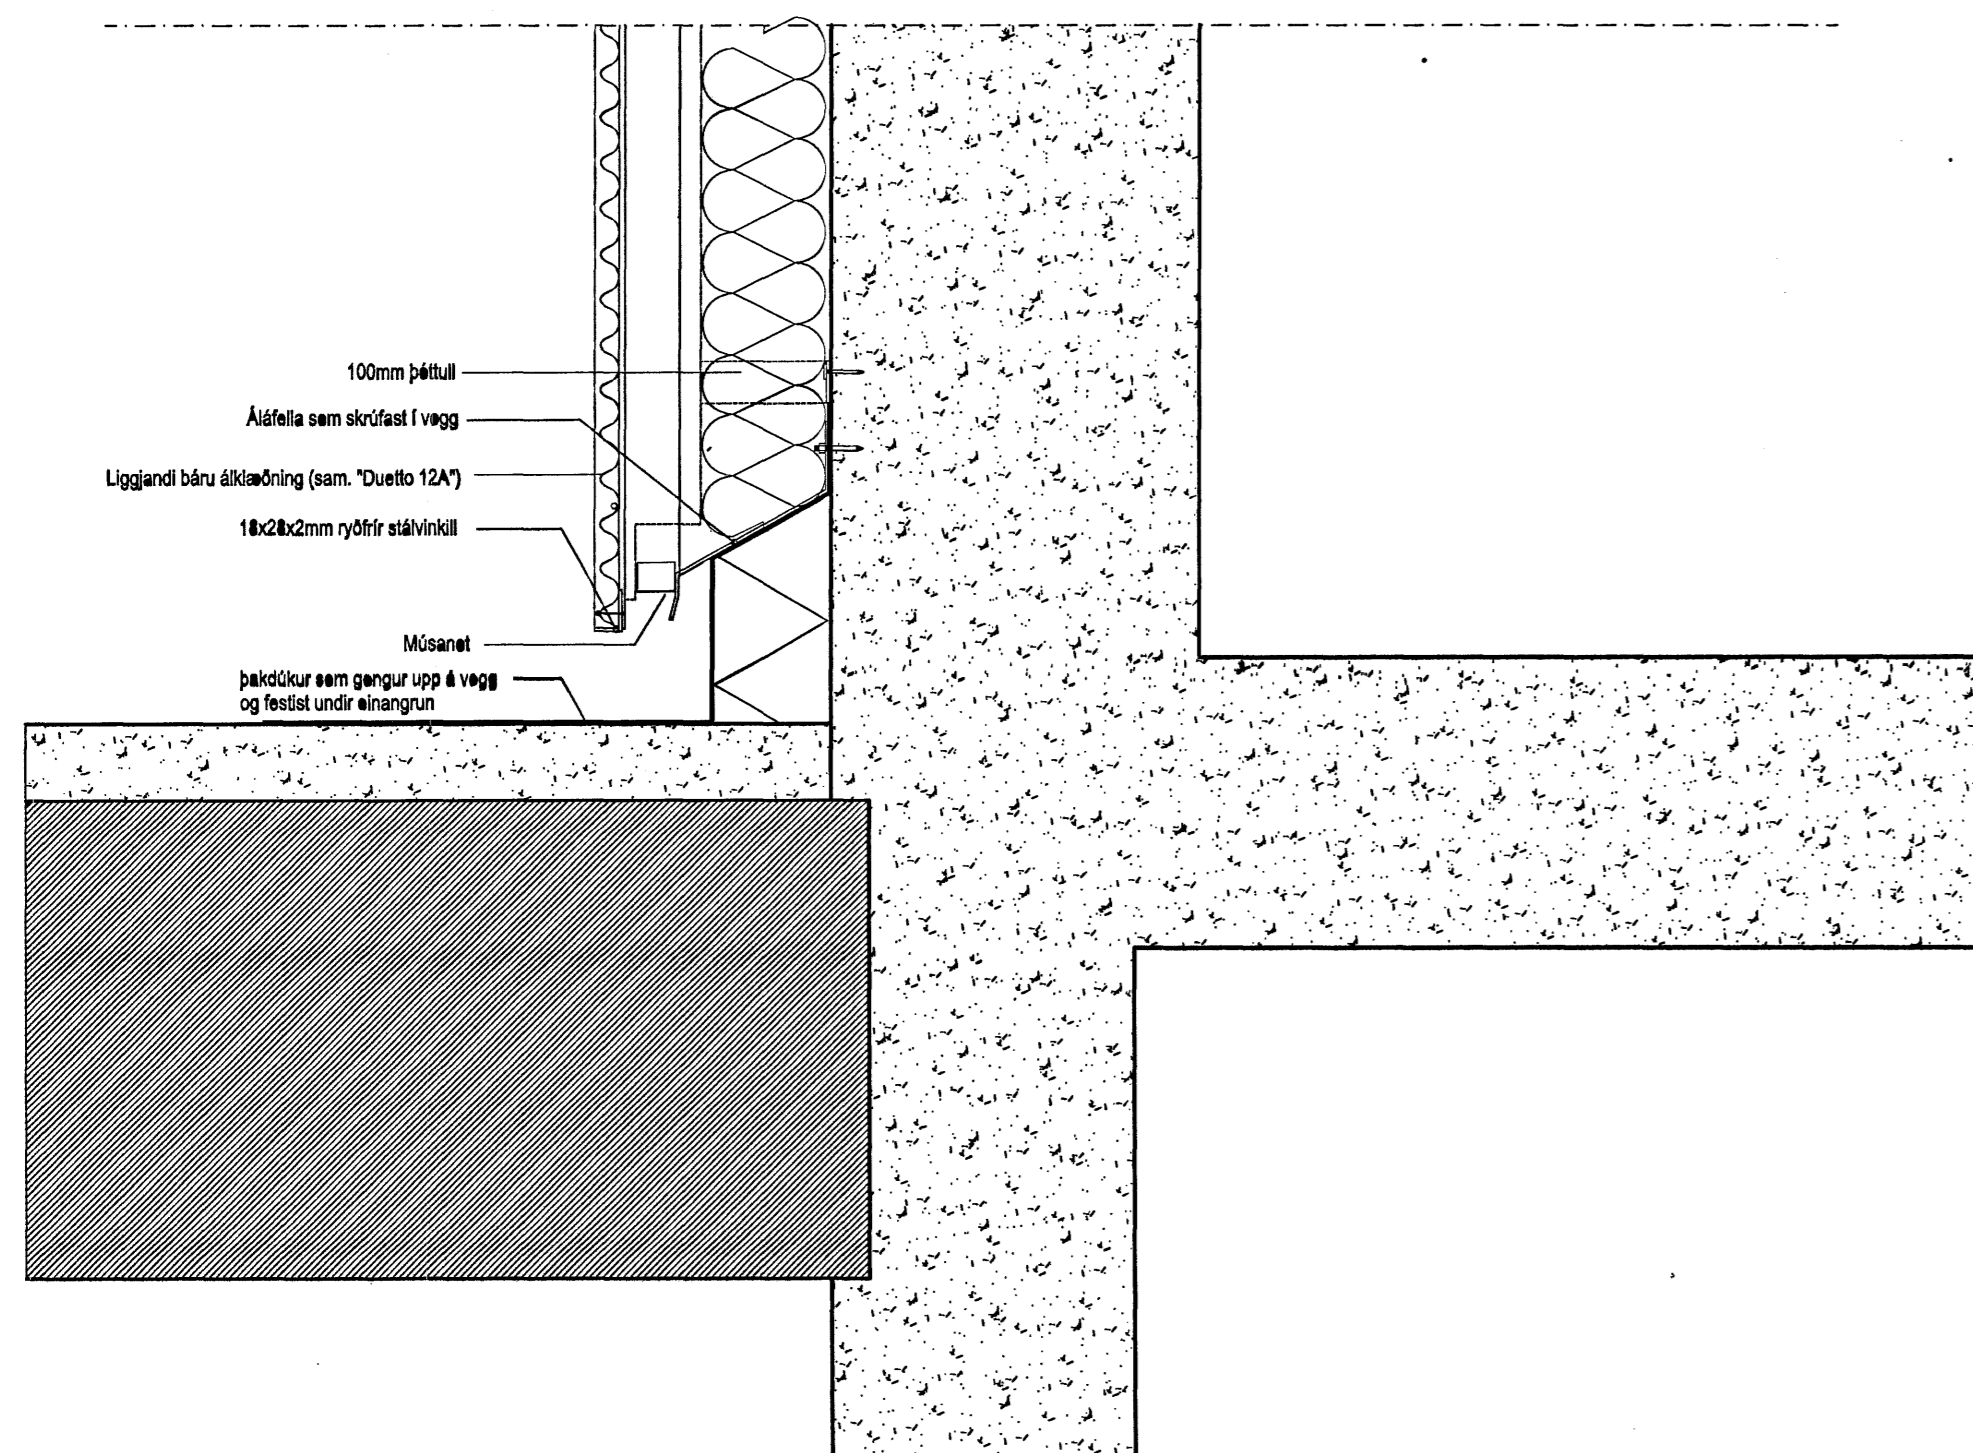


álbáruklaedning: frágangur við kjallarapak
lóðrétt snið

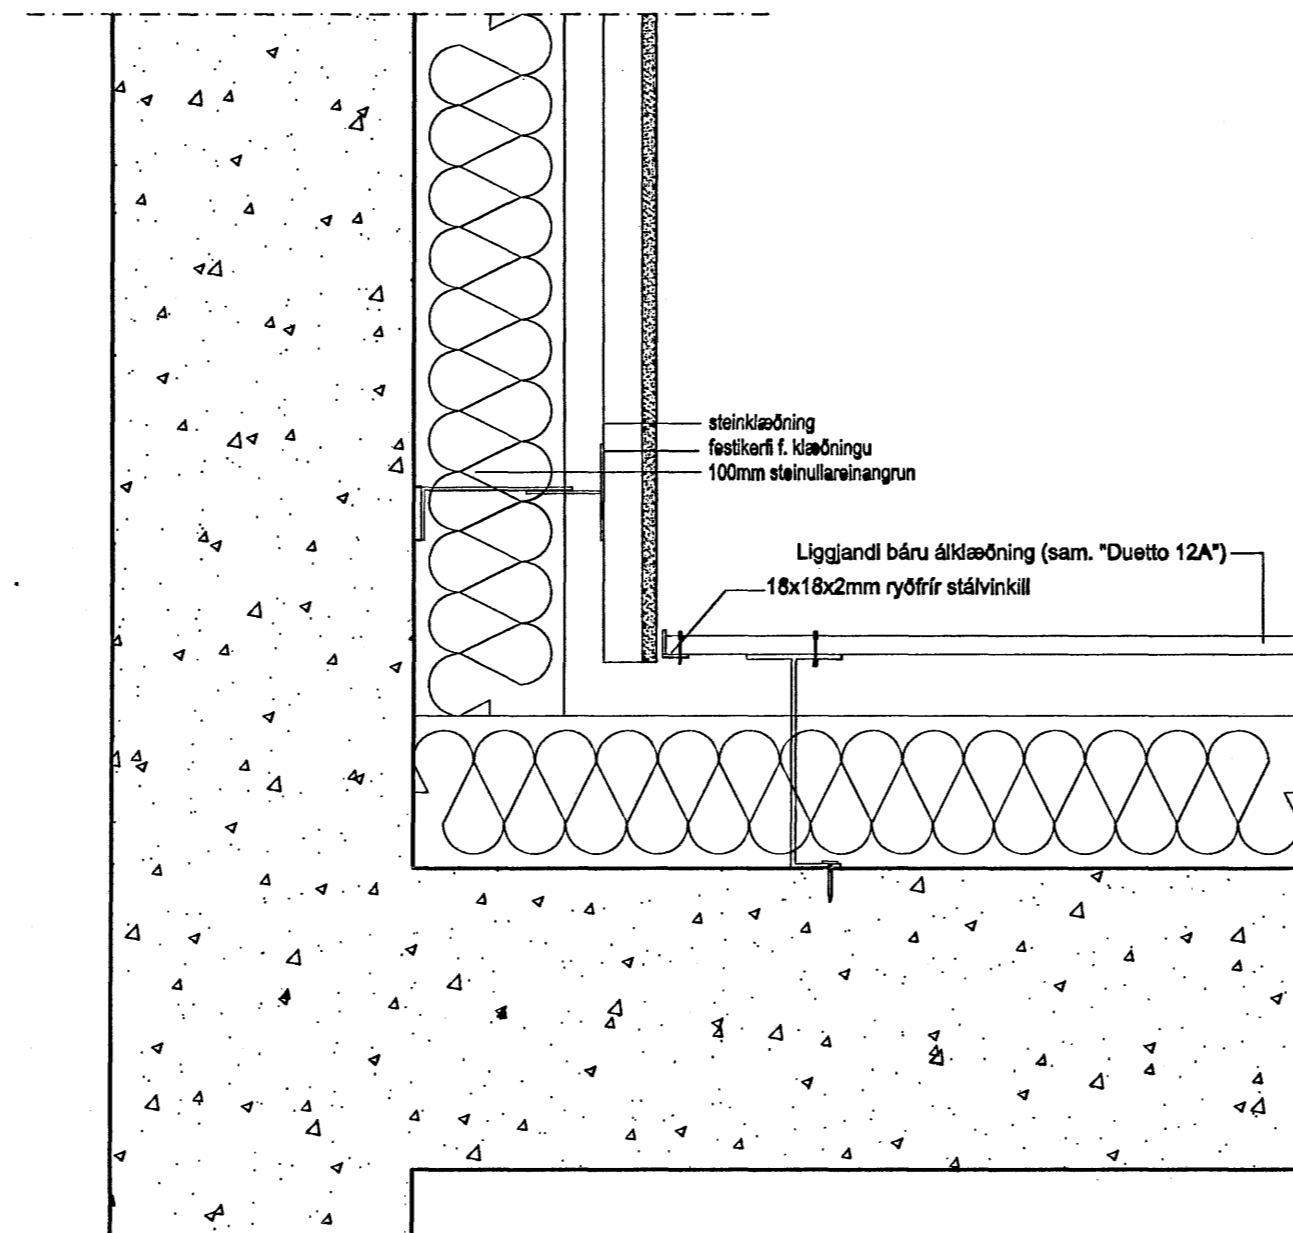


frágangur við kverk þar sem álbára og steinklaedning mætast
lárétt snið

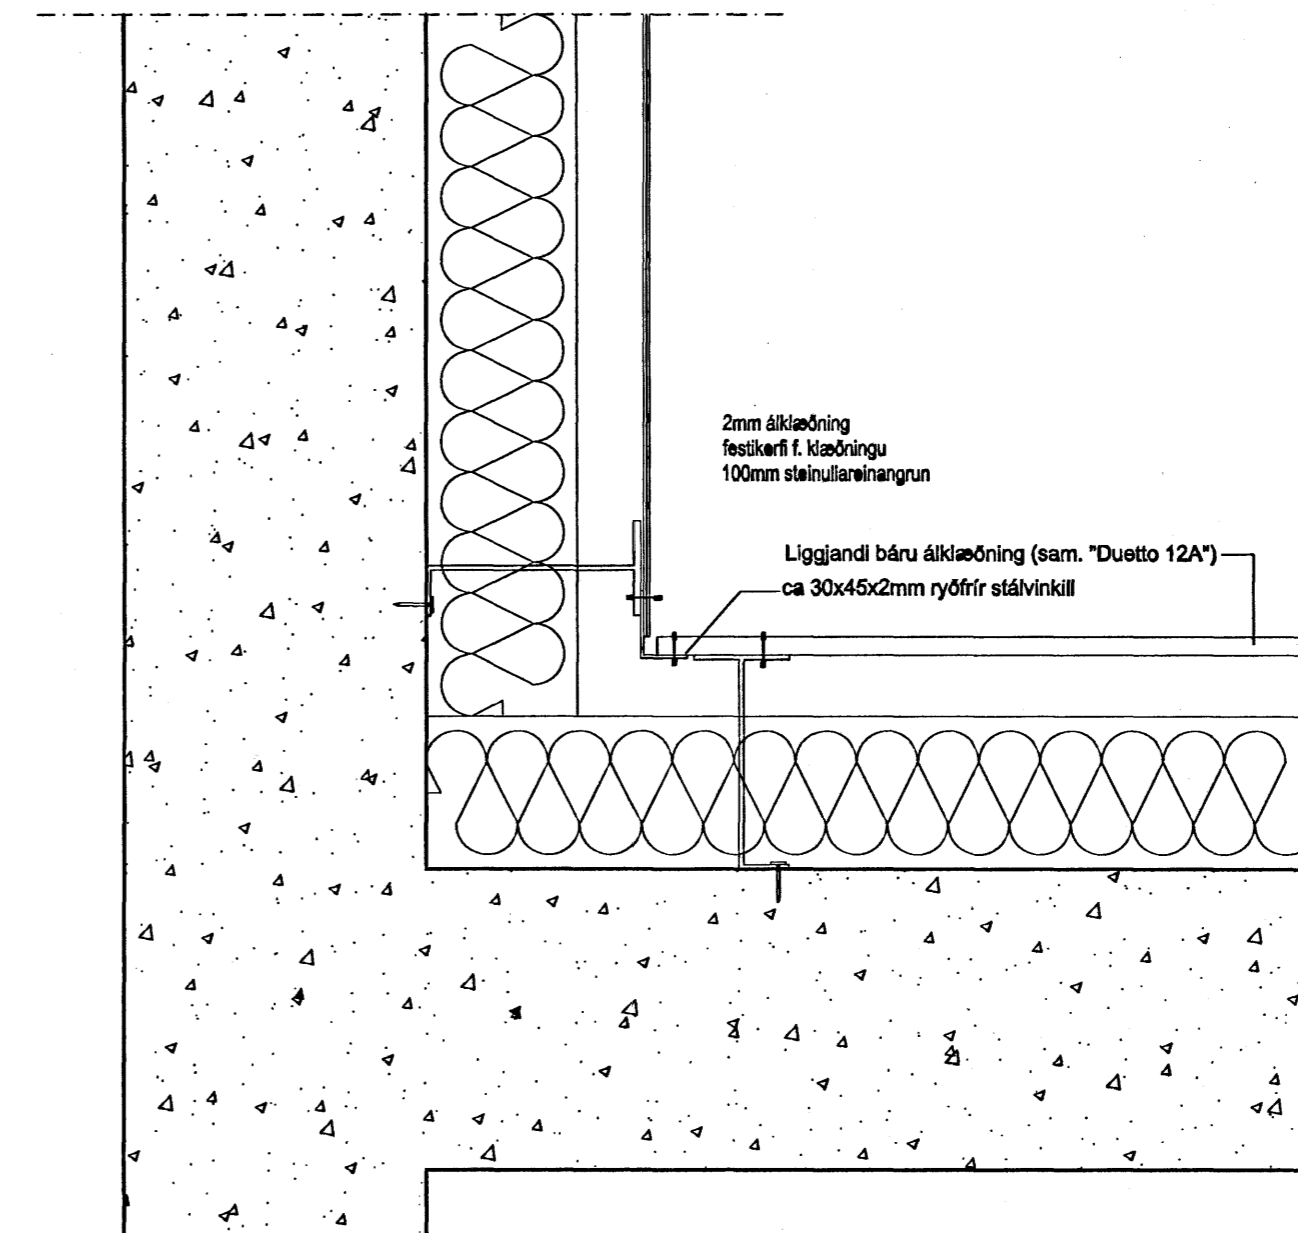

frágangur við kverk þar sem álbára og slétt álkæðning mætast
lárétt snið

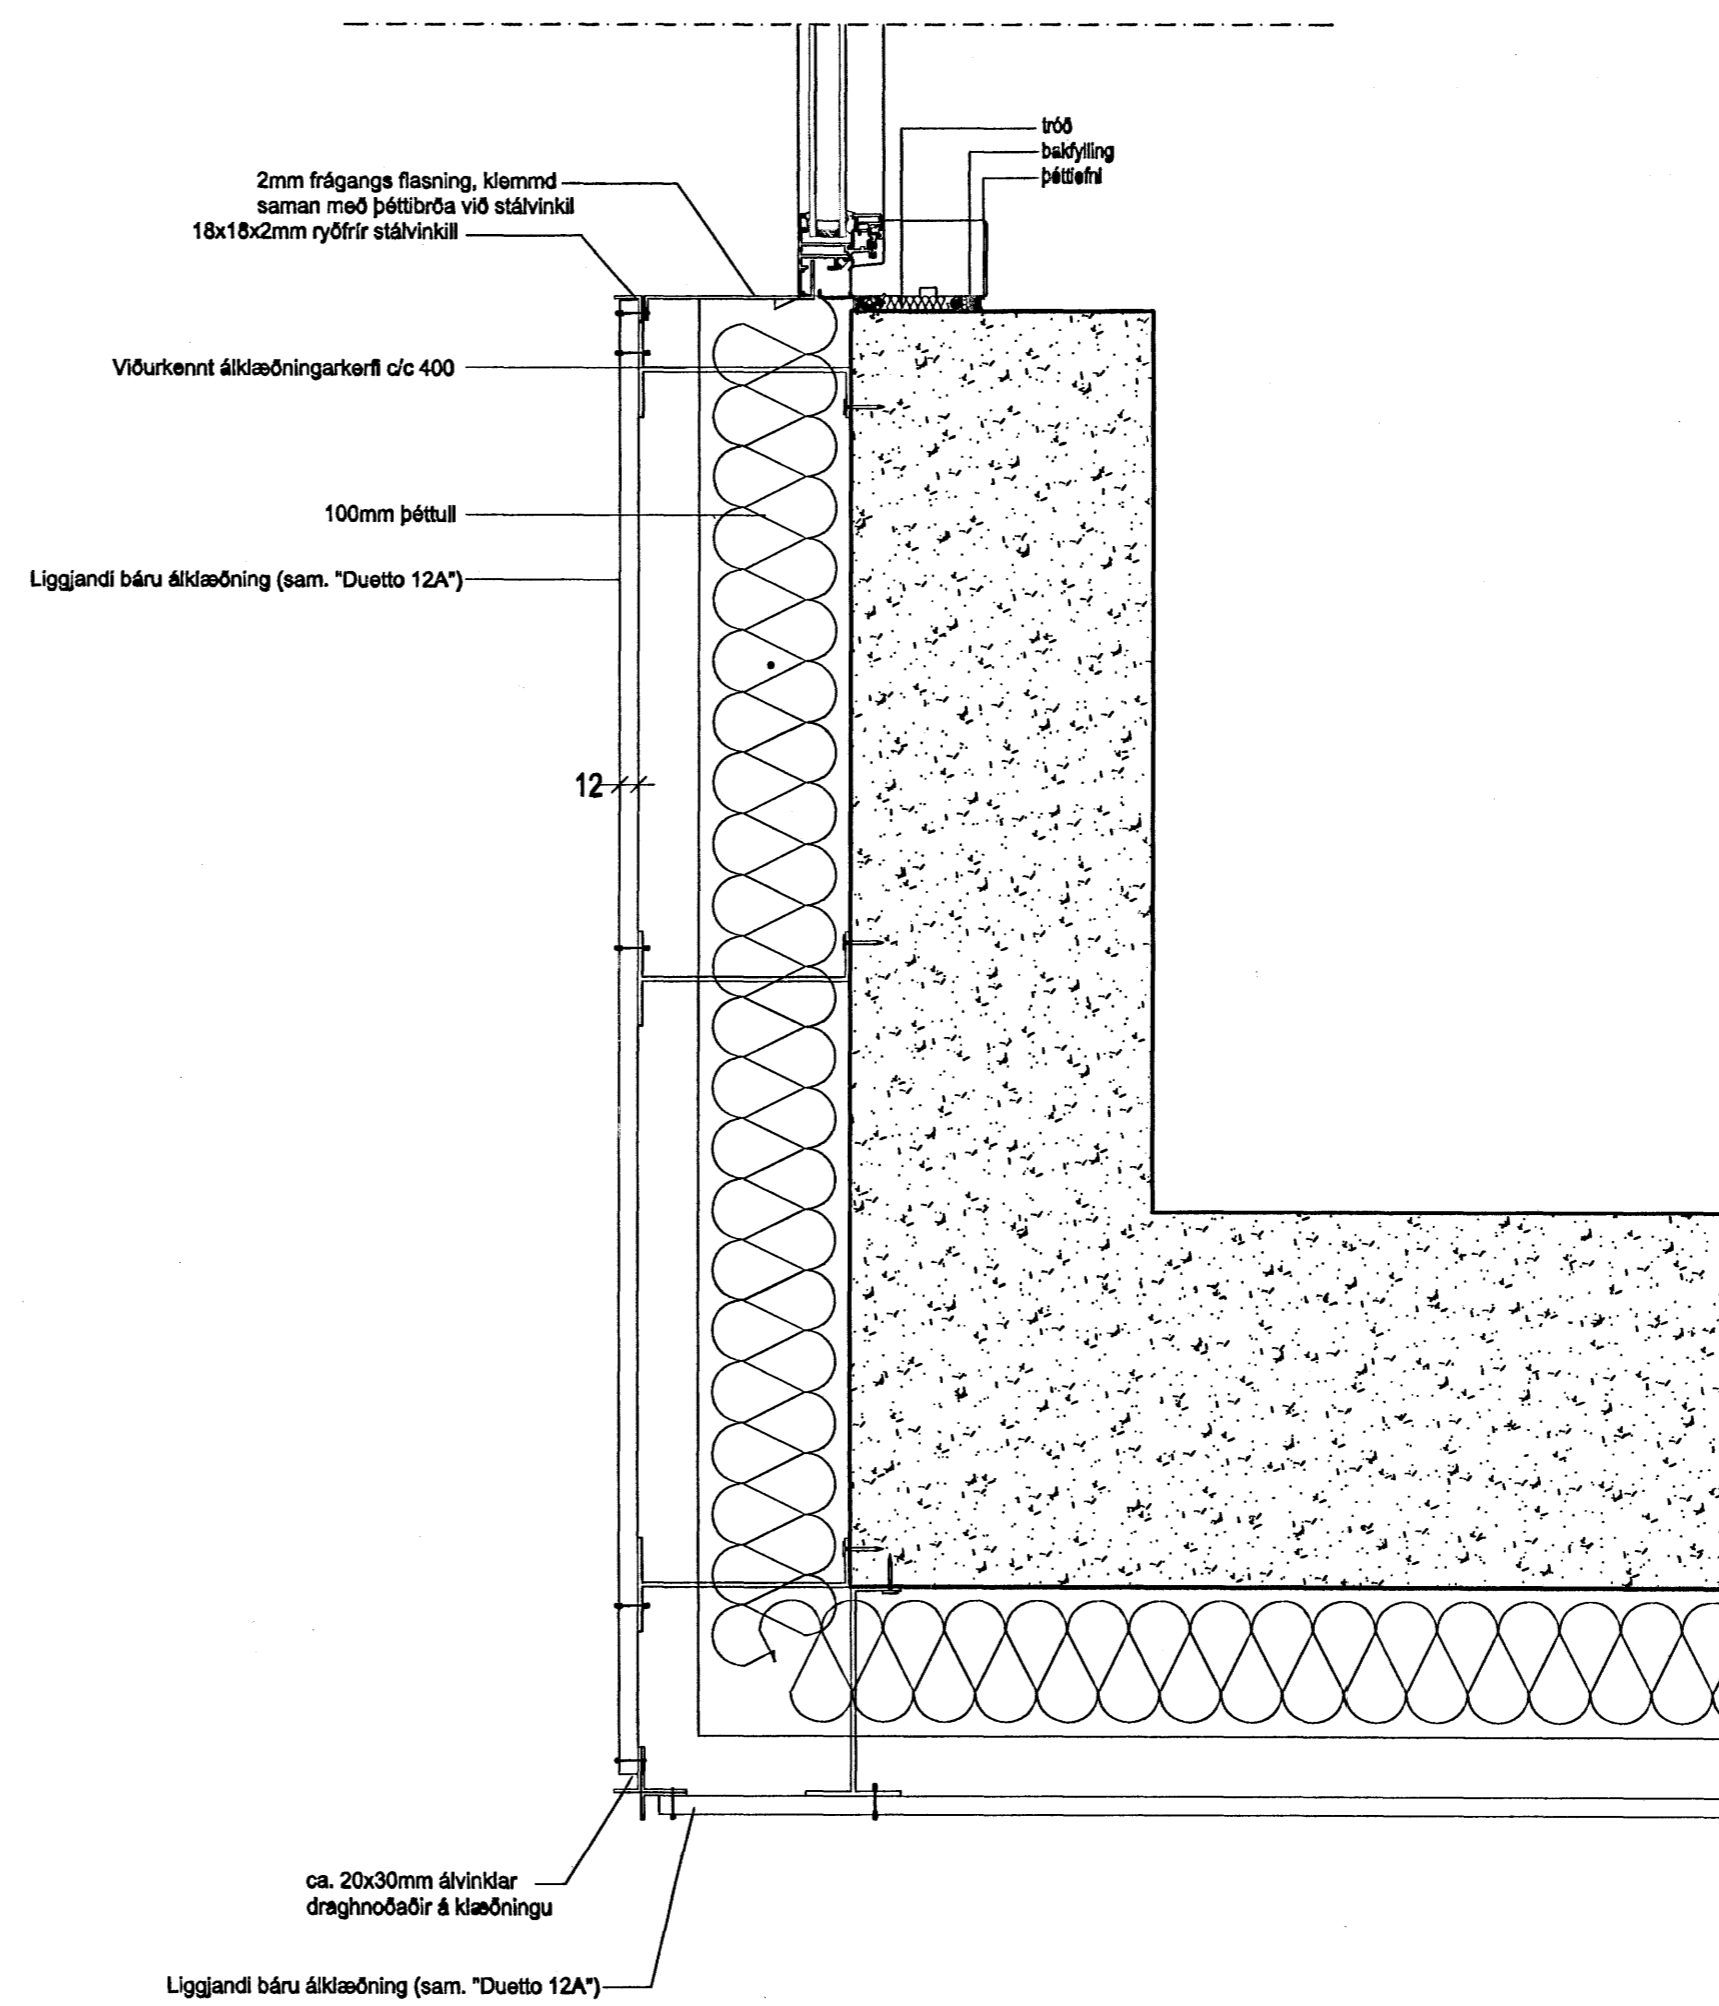

álbára: frágangur við gluggaog úthorn
lárétt snið

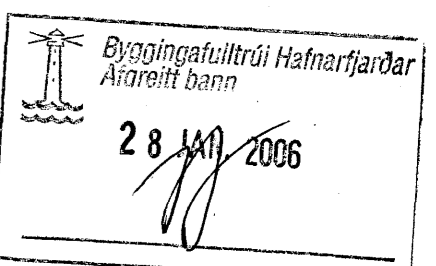

á stofnuni arkitektar
Bergstaðstræti 10. Rvk. Sími 551 1460. Stofn@stofnuni.is

Finnur Björgvinsson, arkitekt FAI KT: 180946-30

Hálmur Þór Björnsson, arkitekt FAI KT: 280845-31

Sigríður Ólafsdóttir, arkitekt FAI KT: 071070-50

REYKJAVÍKURVEGUR 74
VIÐBYGGING OG ENDURBÆTUR
álbáruklaedning - deill

SKEMMINGAR
TEKNI
04-40 A-VD-007