




slétt álkæðning: frágangur ofan við glugga og við þakkant austurhlíðar lóðrétt deili

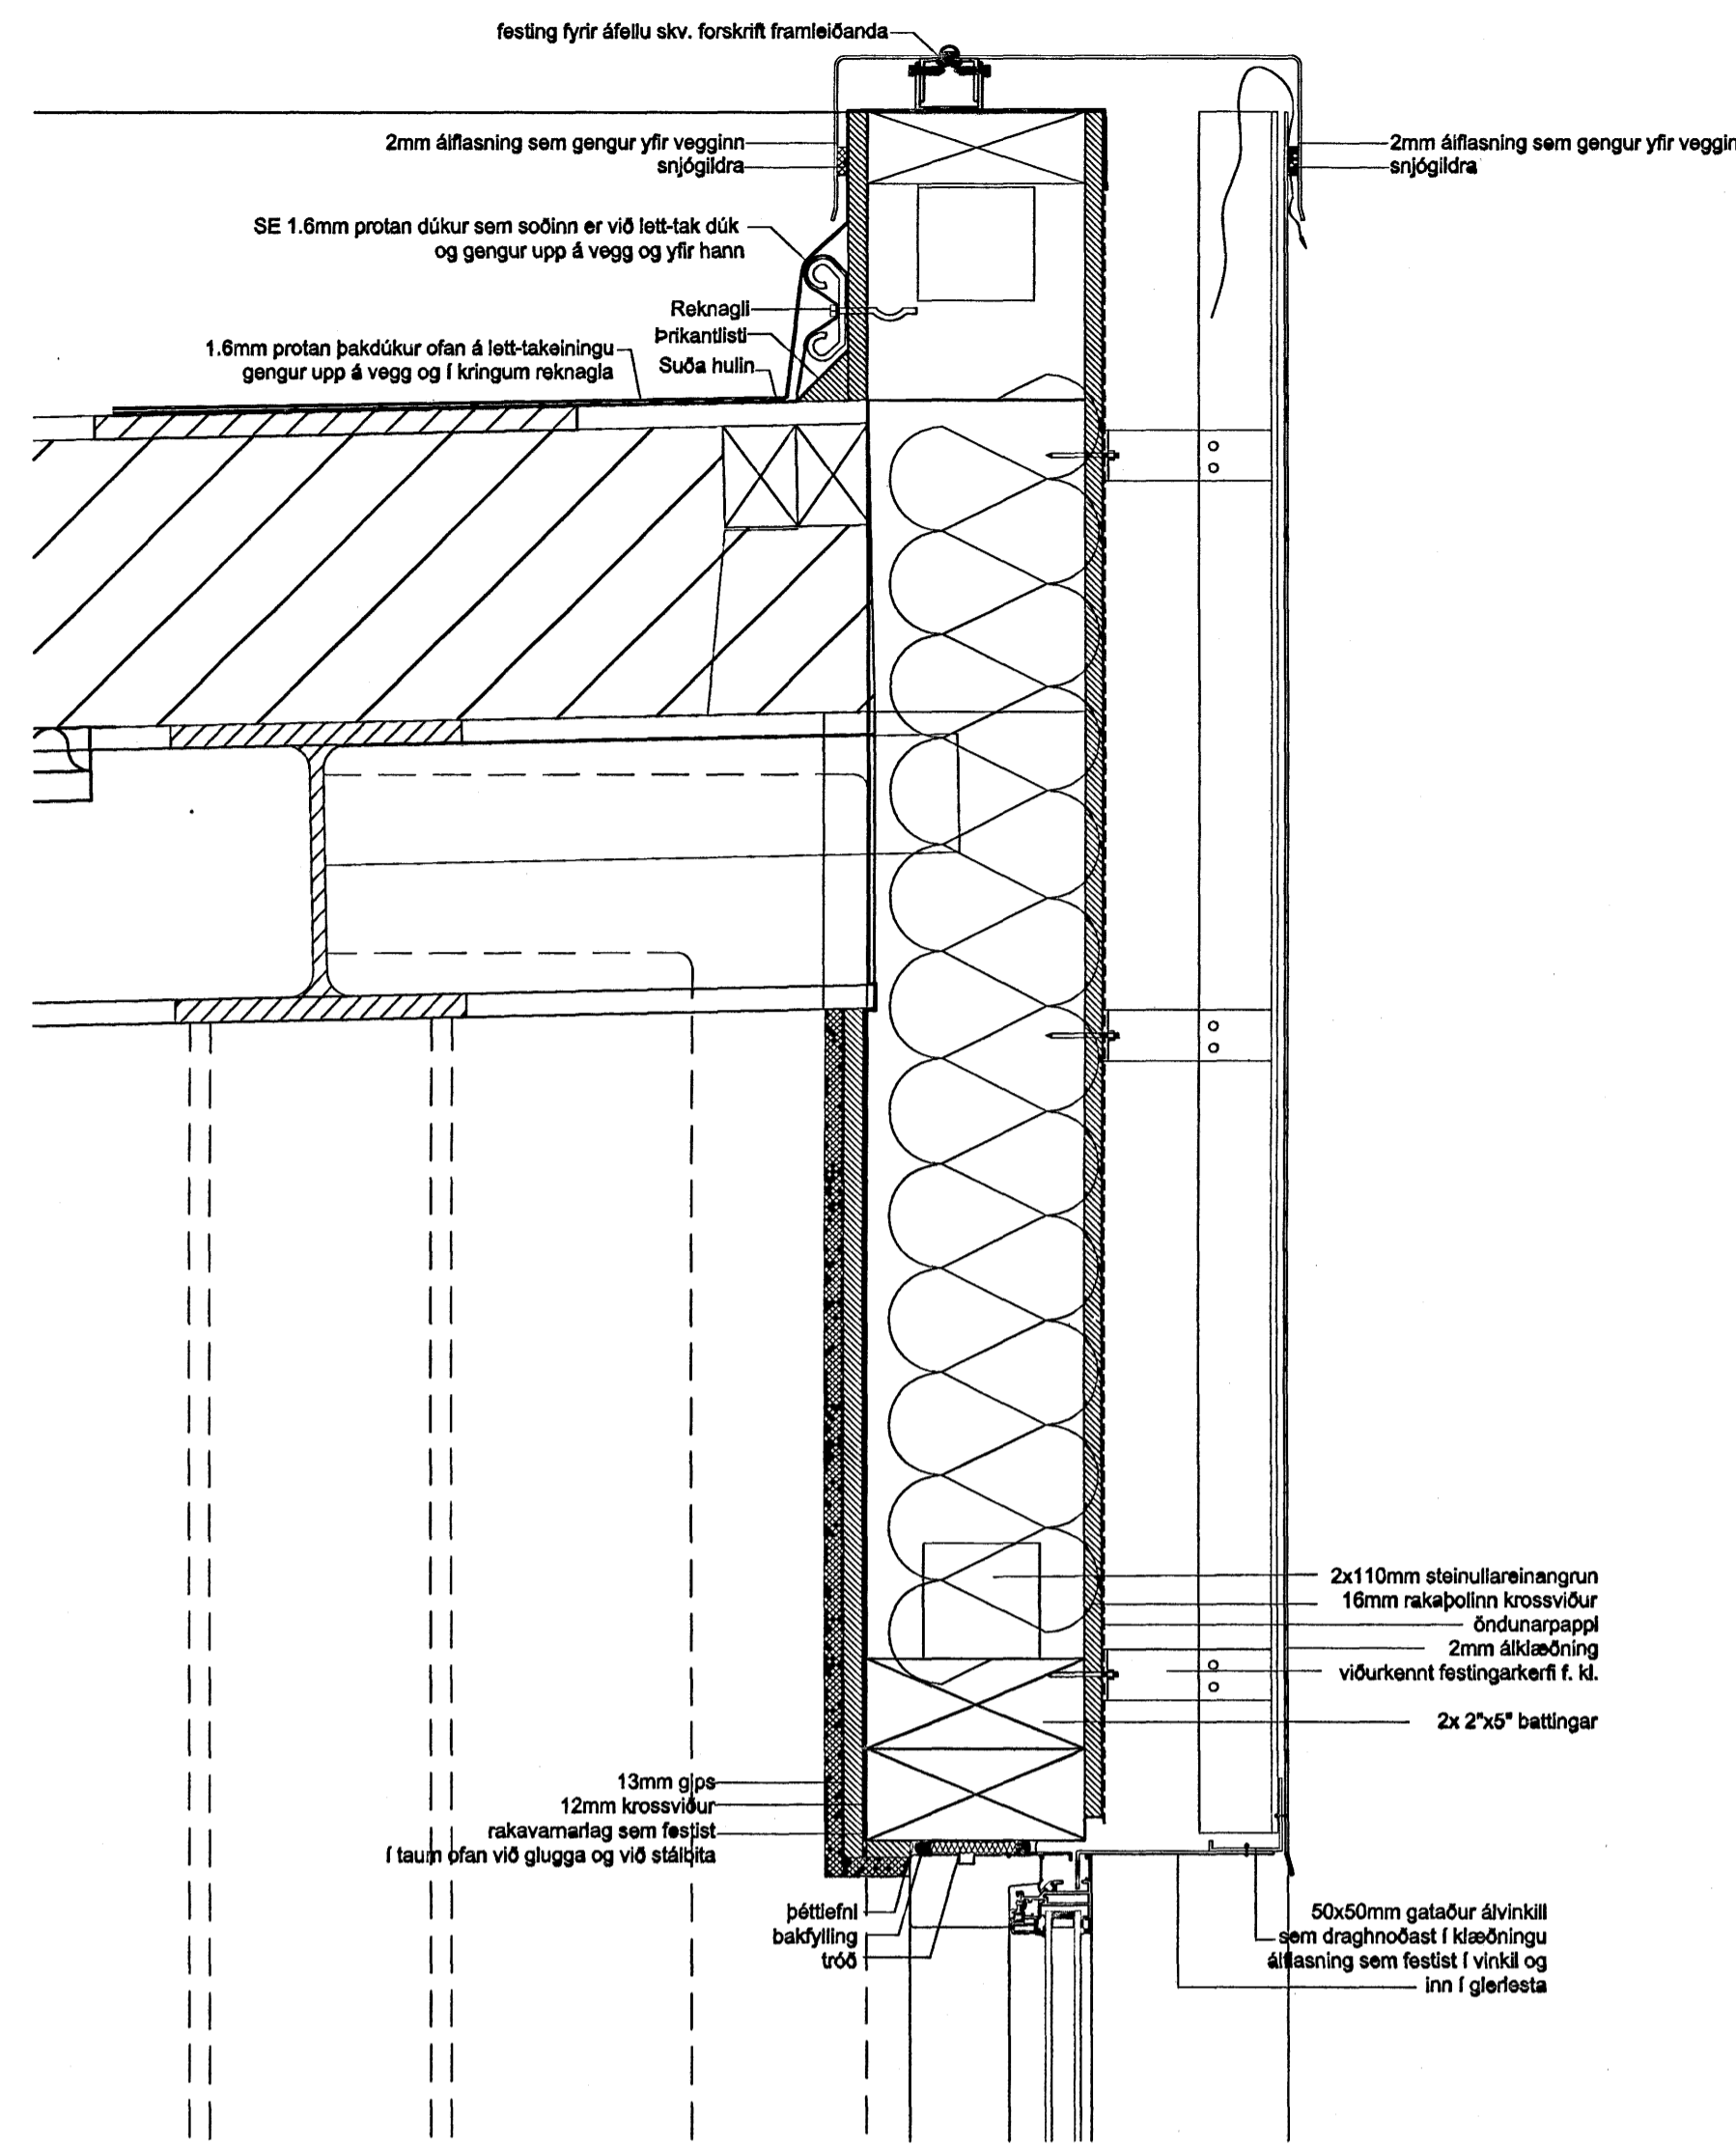


slétt álkæðning: frágangur ofan við glugga og við þakkant vesturhlíðar lóðrétt deili

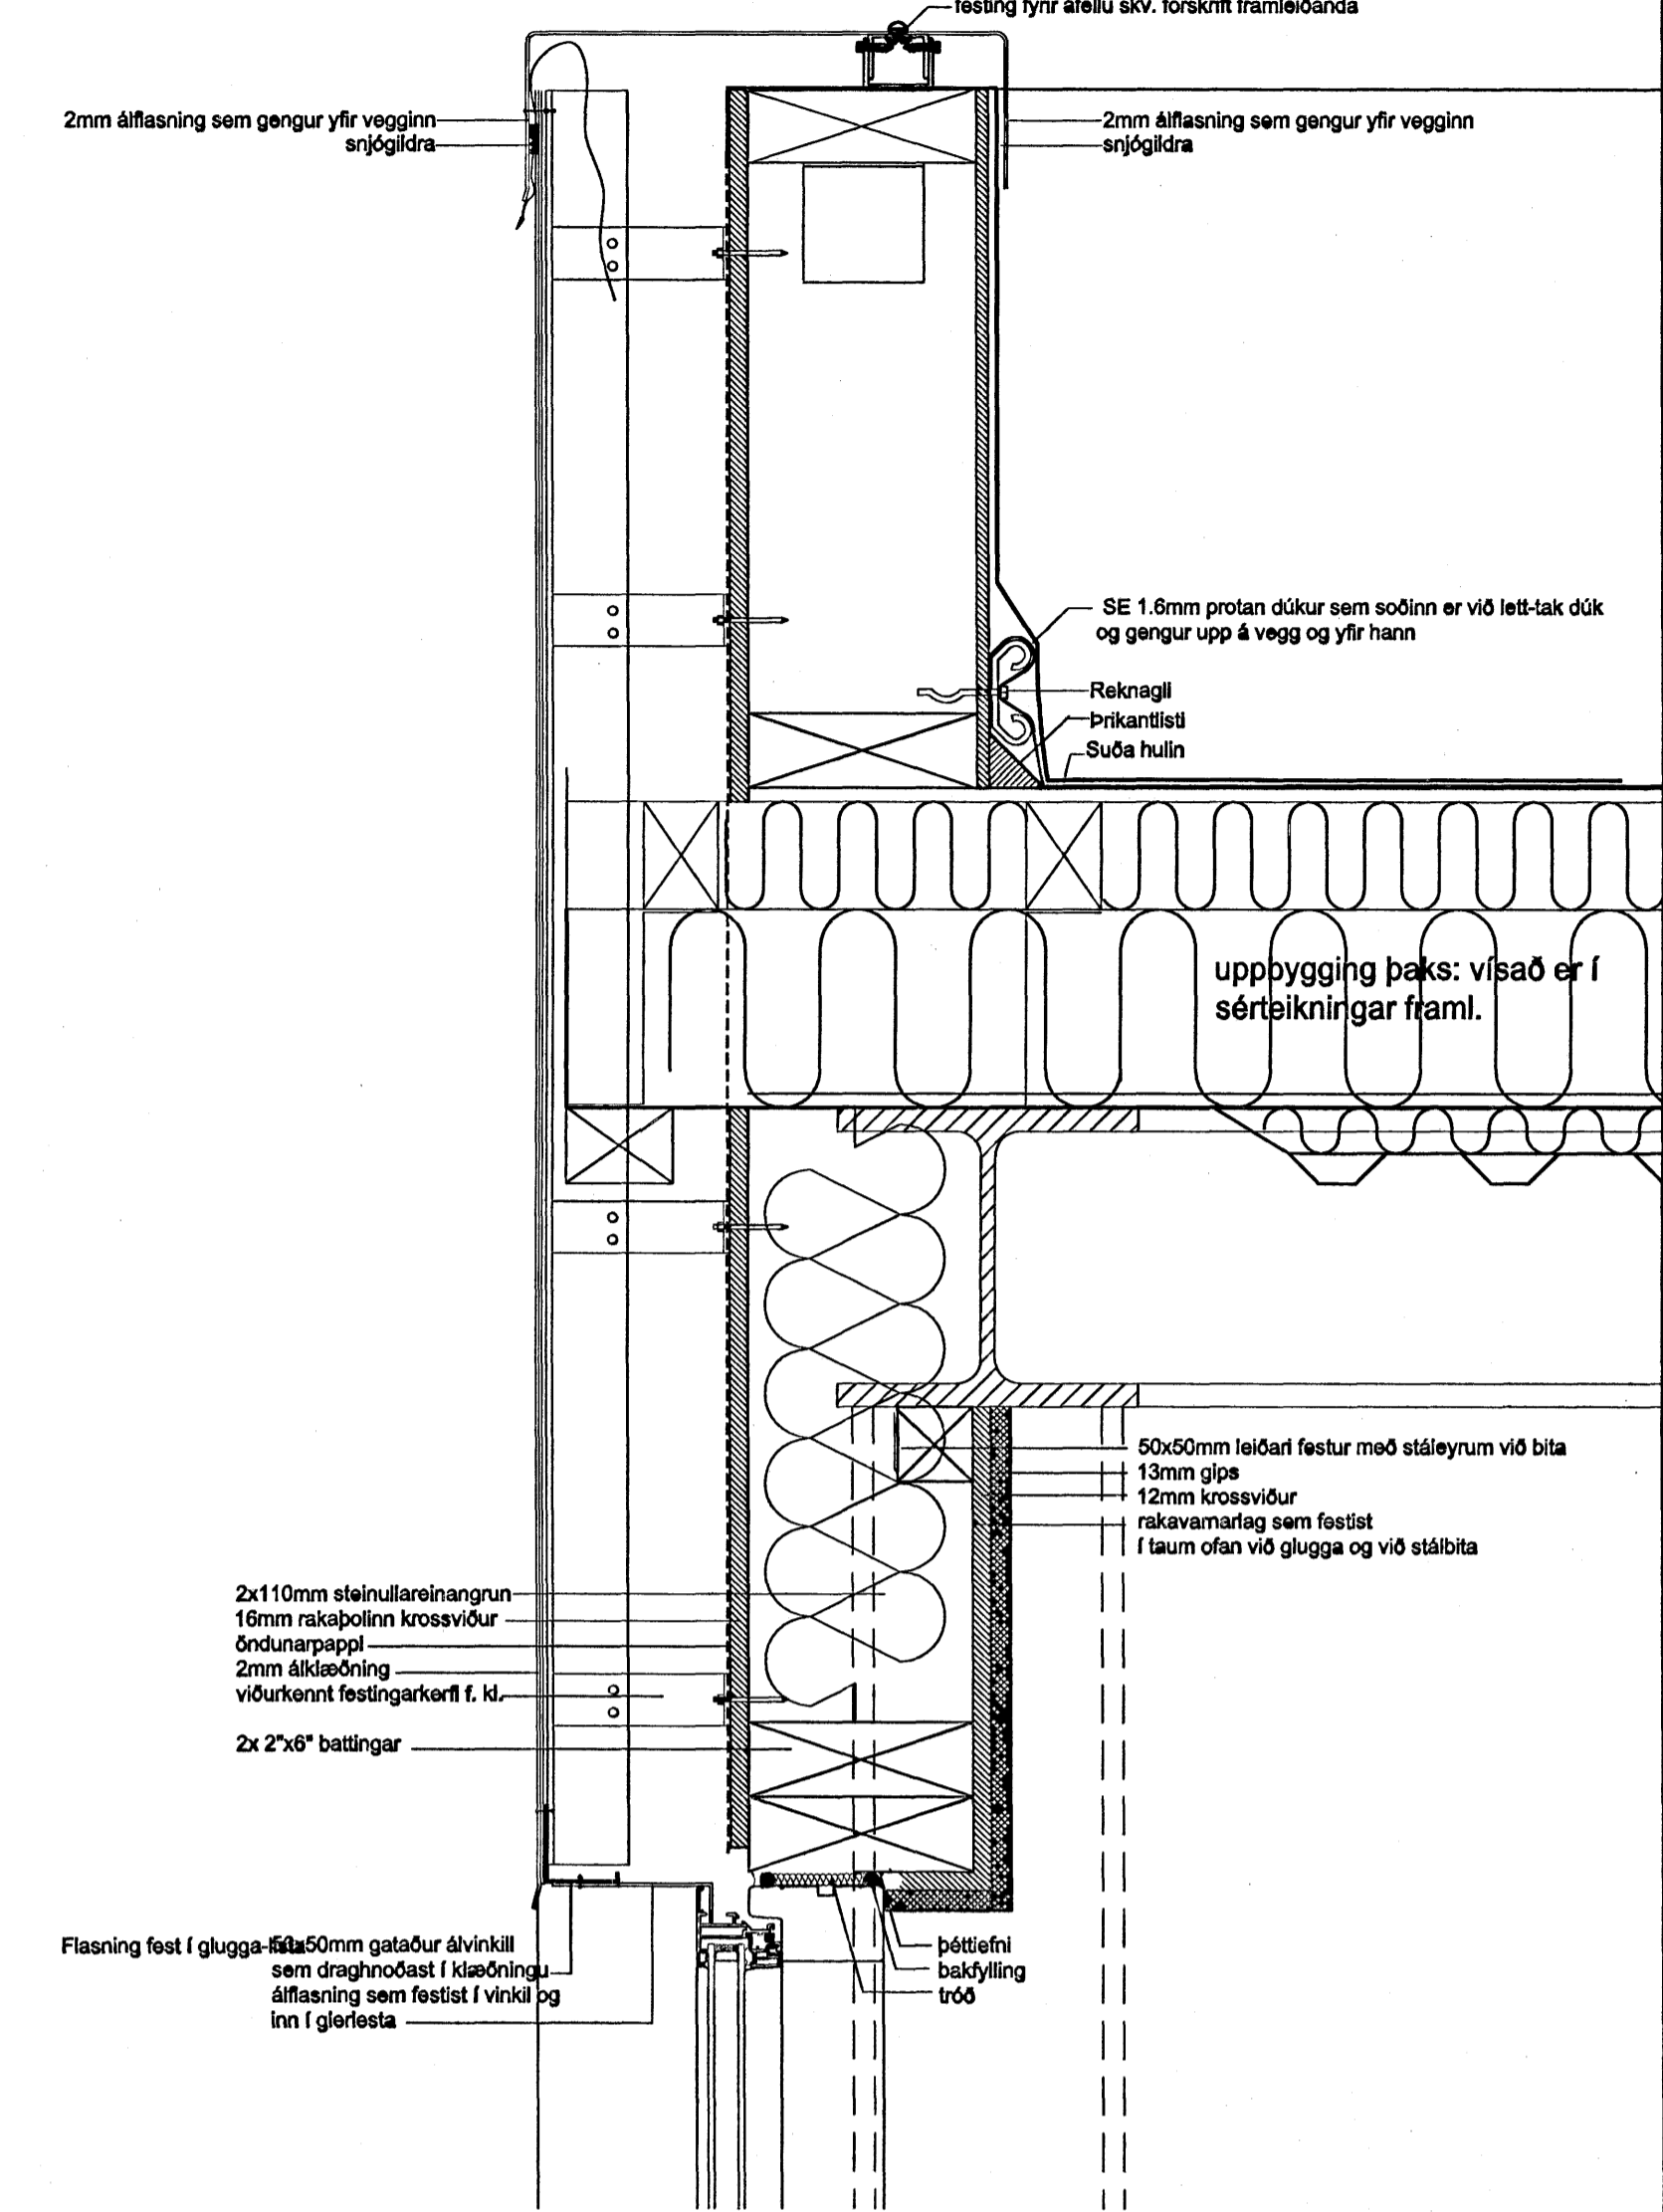


slétt álkæðning: frágangur ofan við glugga og við þakkant gafila lóðrétt deili

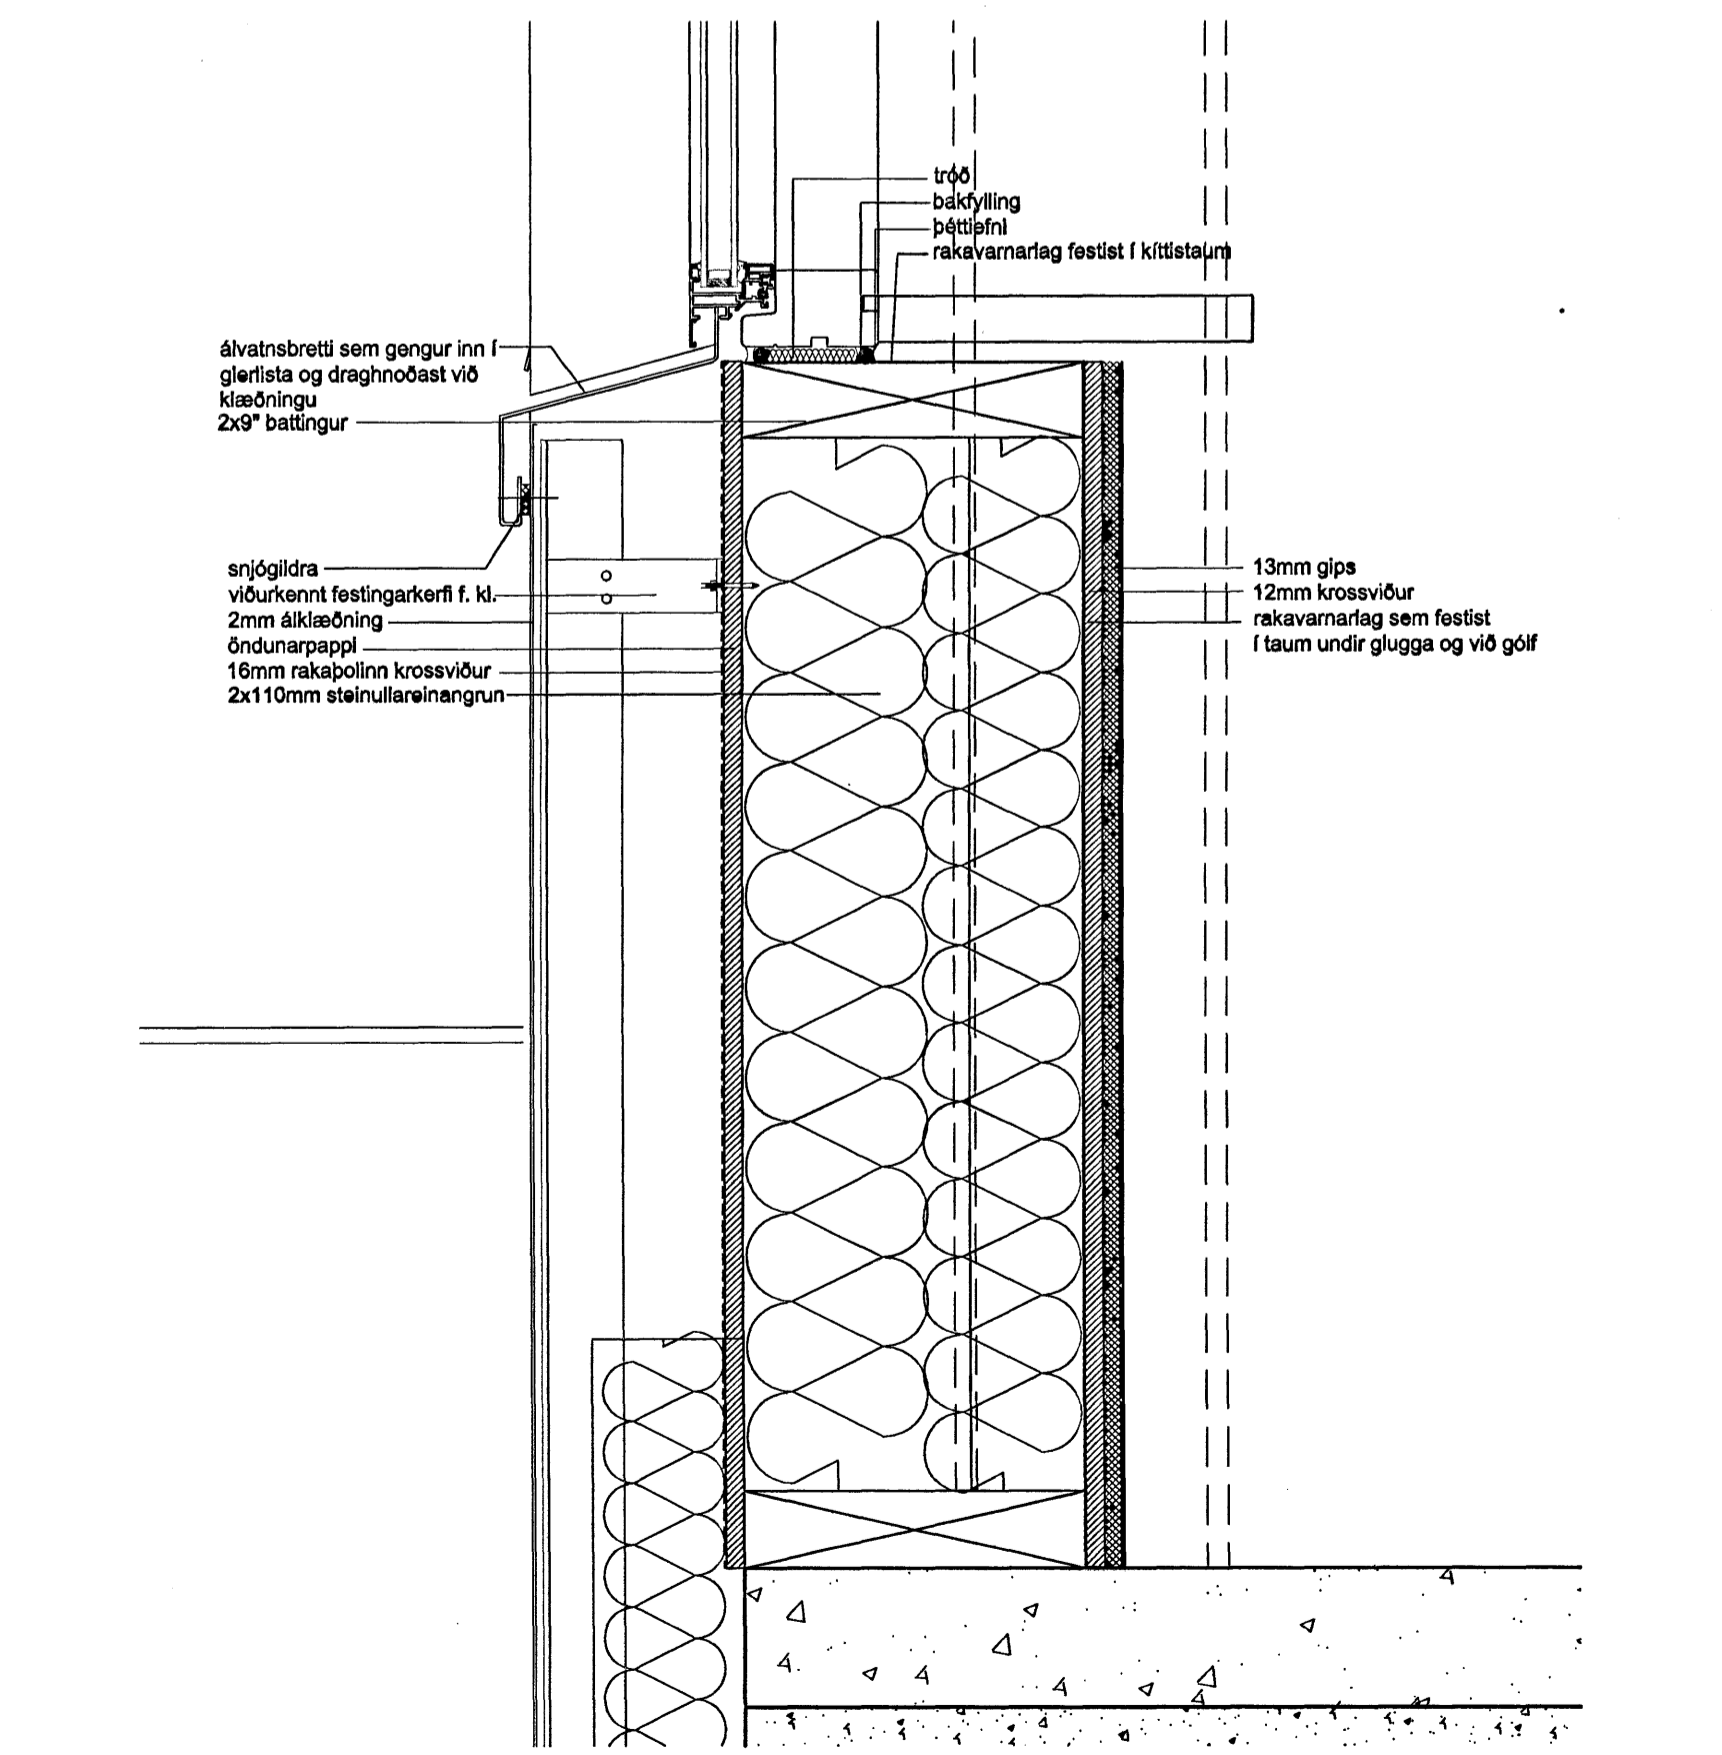


slétt álkæðning: frágangur neðan við glugga á 3. hæð austurhlíð lóðrétt deili

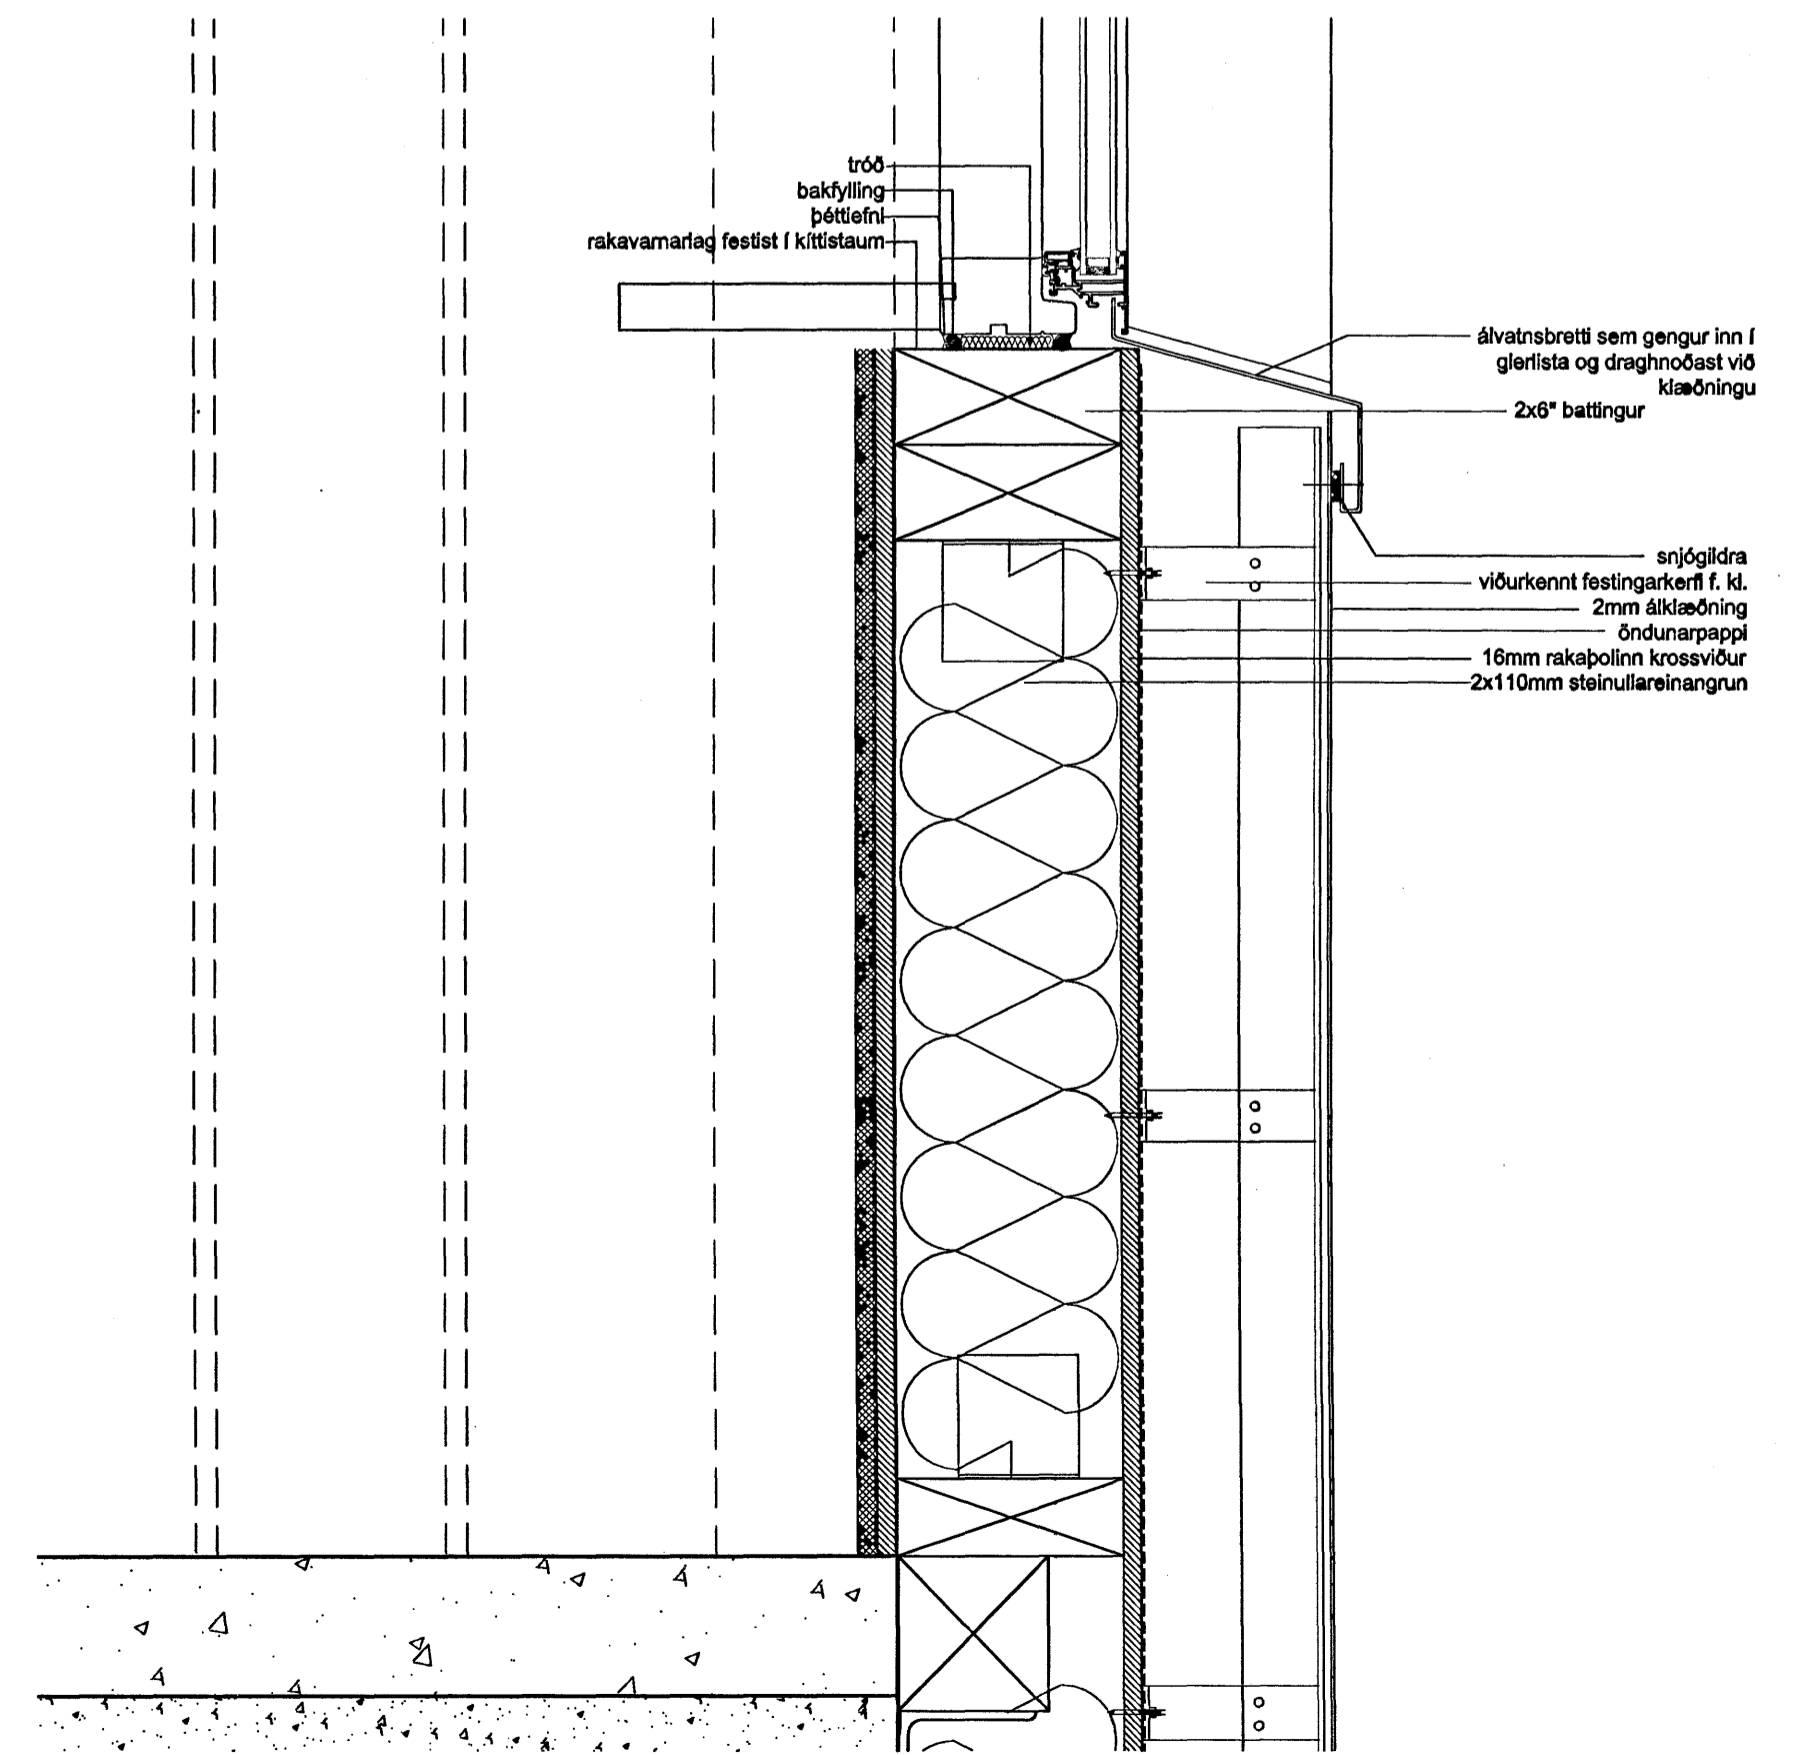

slétt álkæðning: frágangur neðan við glugga á 3. hæð vesturhlíð lóðrétt deili

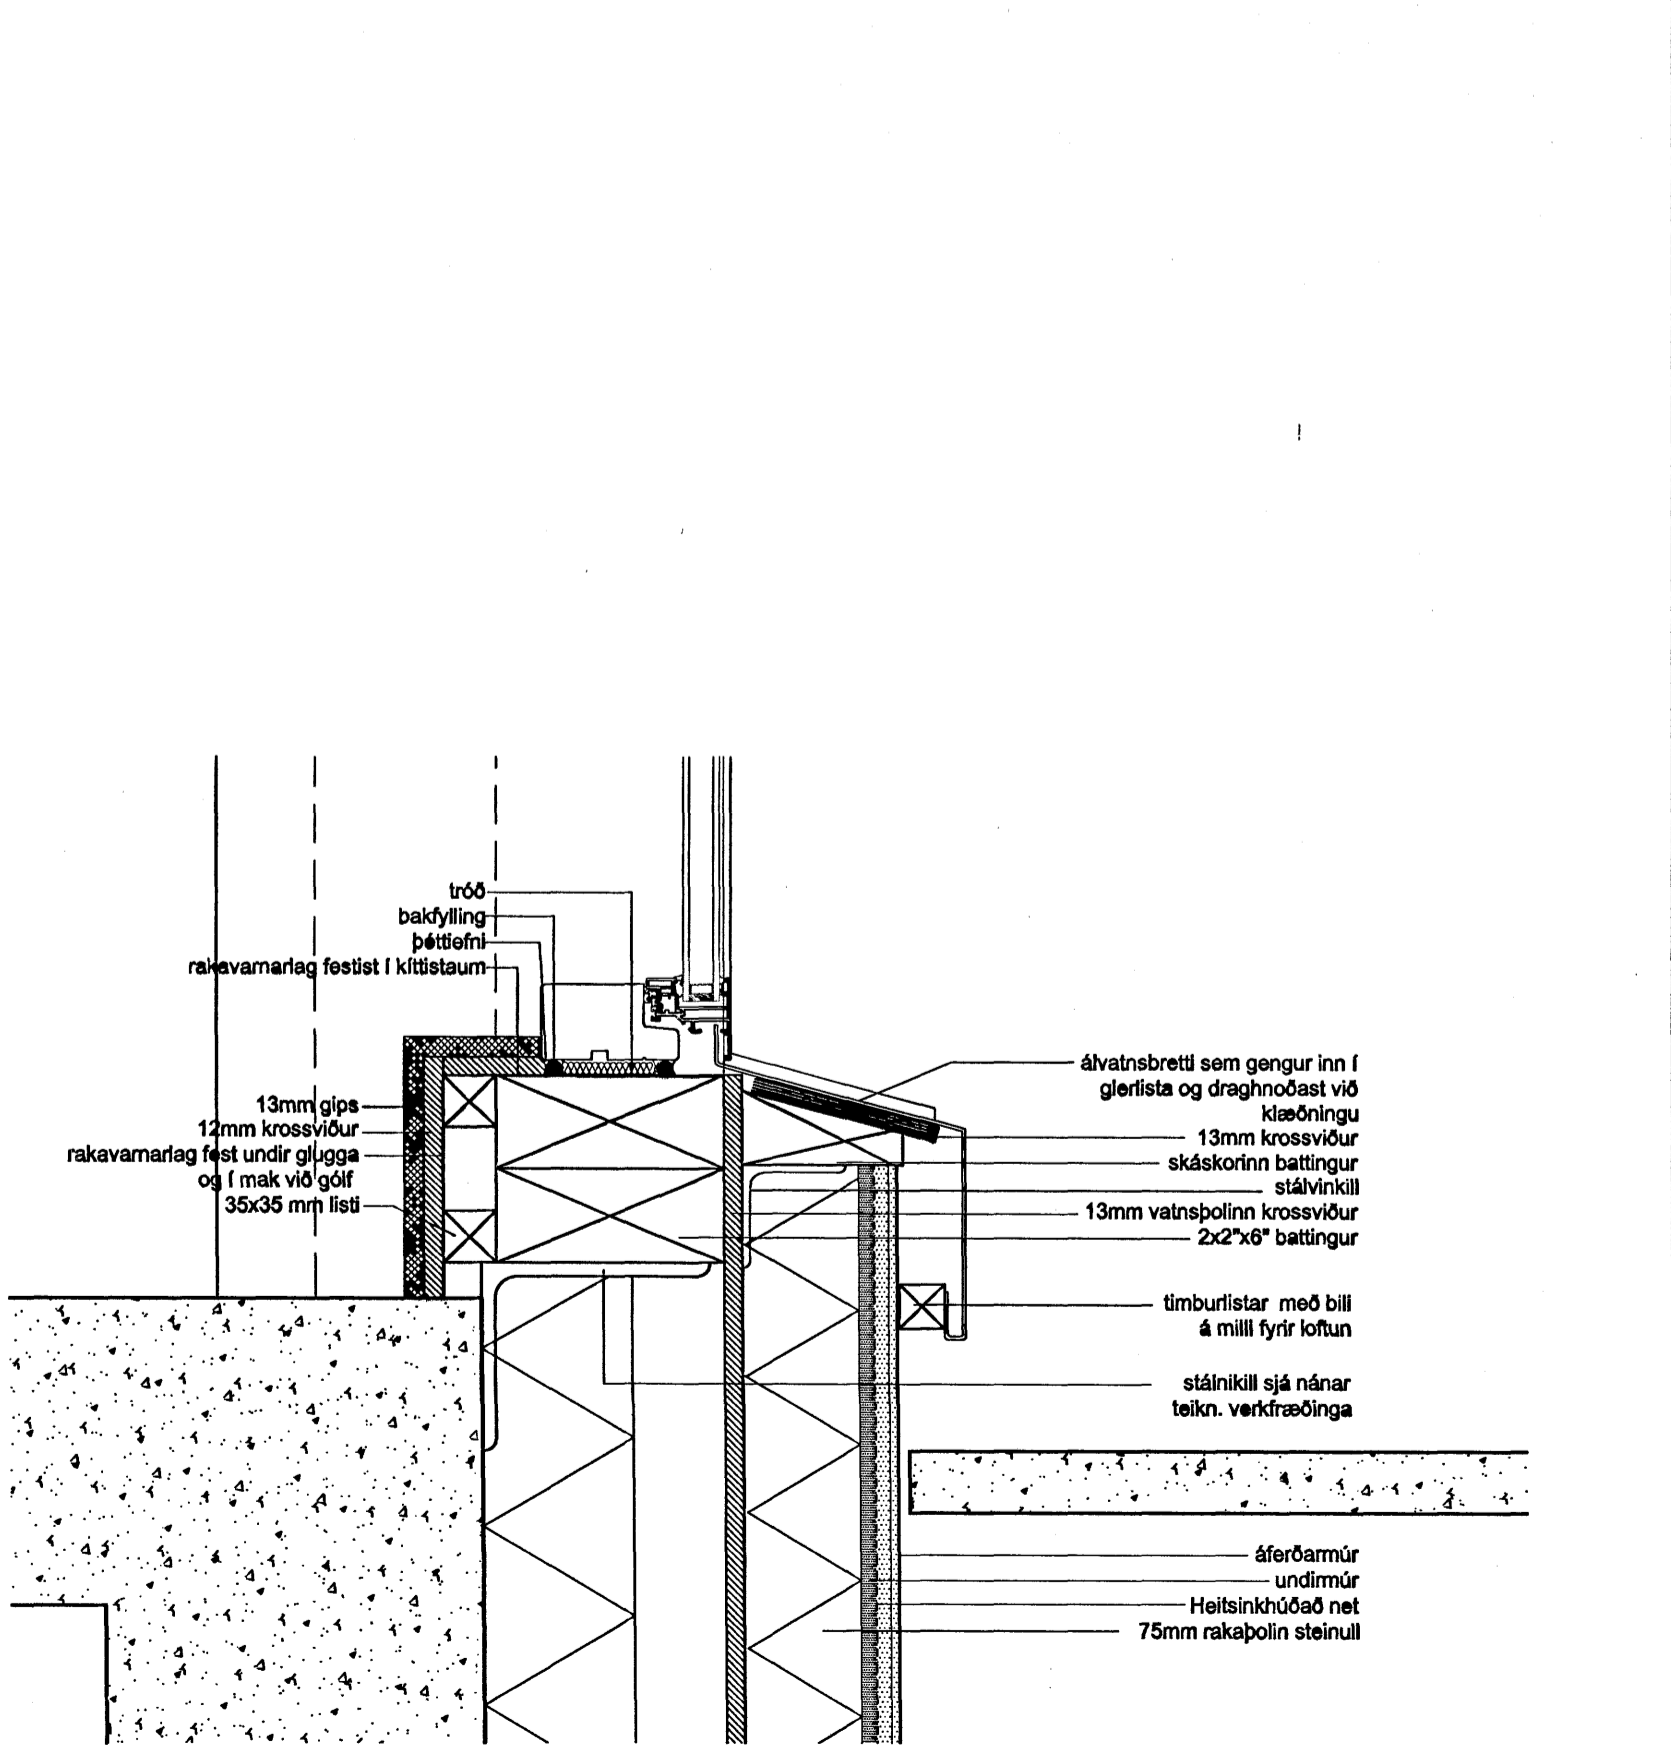

slétt álkæðning: frágangur neðan við glugga á 1. hæð vesturhlíð lóðrétt deili

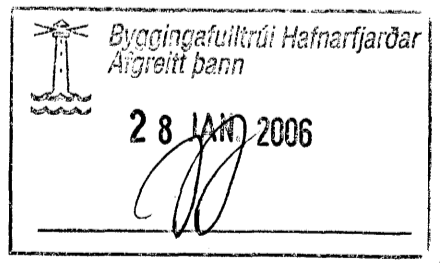

á stofunni arkitektar
Bergstaðstræð 10. Rvk. Sími 551 1460. Stofna@stofunni.is

Finur Björgvinsón, arkitekt FAI KT: 180946-3069
Halmar Þór Björnsson, arkitekt FAI KT: 280445-3109
Sigríður Ólafsdóttir, arkitekt FAI KT: 071070-5069

REYKJAVÍKURVEGUR 74
Vöðubúg og endurbætur
Sléttar álkæðningar - deili

04-40 A-V-005