



Fléttuvellir

AFSTÖDUMYND M=1:500

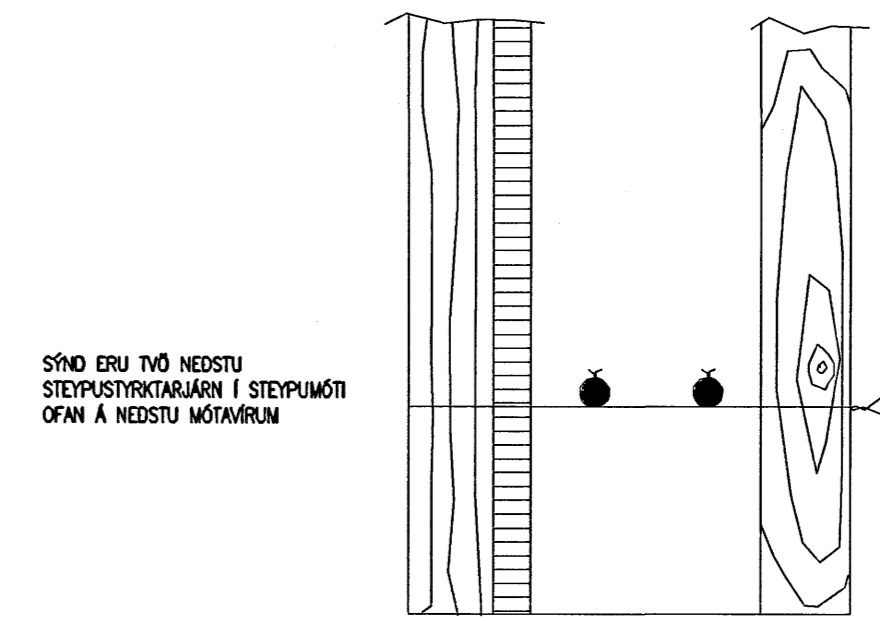


SNID Í SÖKKULVEGG

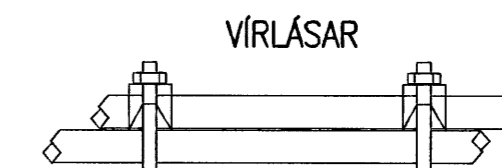

SÁMTEING STEYPUDEINA

SETJA SKAL TVE VIRLÁSAR Á HVER SAUSKEYTI

TENGA SKAL SAMAN TVE NEDSTU JÁRNIN Í SÖKKULVEGGUM ALLAN ÖÐRINGINN OG AD LIPPJAKI Í TENGIBOX Í RAÐHÖS, PAKHÖS OG HJÚSTED HÖS ER LEYFLEGT AD TENGA SAMGJEGLEGAN ÖÐRING EN TENGIBOX OG TENGING VERDI VIÐ HVERJA HEIMTAUG.

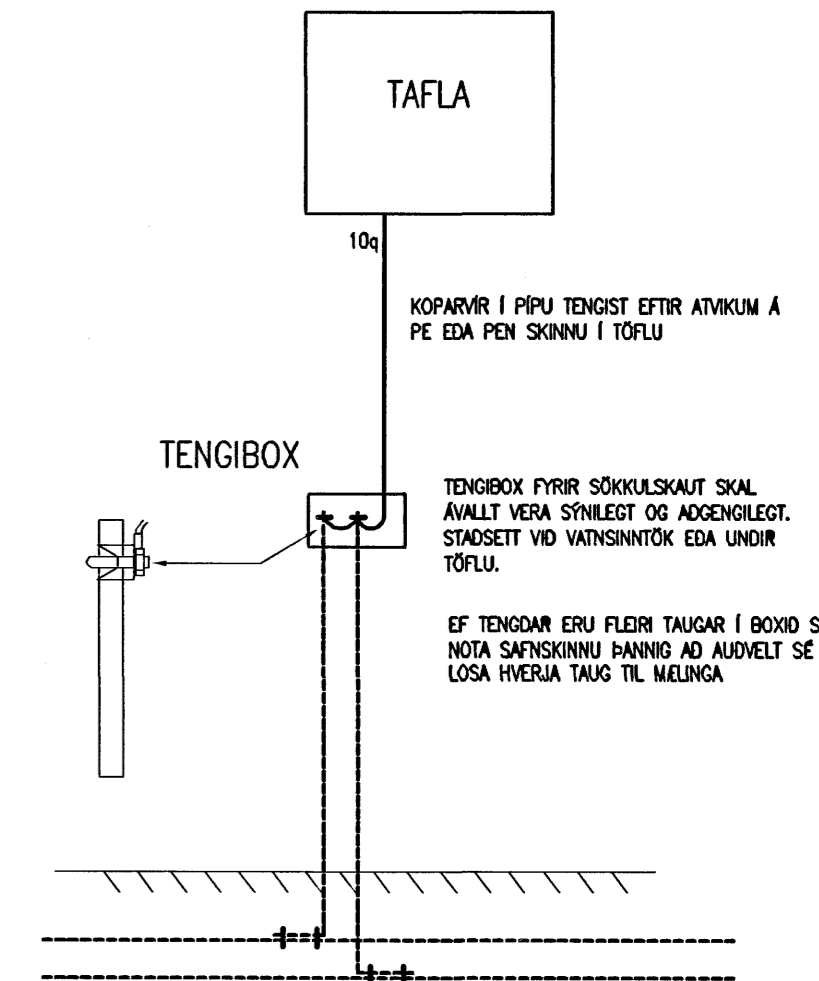


SNID Í TÖFLUVEGG

TAFLA

KOPARVIRI Í PÍPU TENGIST EFTIR ATRUKUM Á PE EDA PEN SKÖNNU Í TÖFLU

TENGBOX FYRIR SÖKKULSKAUT SKAL ÁVALLT VERA STYRLEGT OG AÐGJENGILEGT. STREÐSETT VIÐ VANDSÁNTÖK EDA UNDIR TÖFLU.


EF TENGMAR ERU FLEIRI TAUGAR Í BOXID SKAL NOTA SÁPFRÖNNUNU ÞANING AD AUÐVELT SE AD LOSA HVERJA TAUG TIL MELINGA.

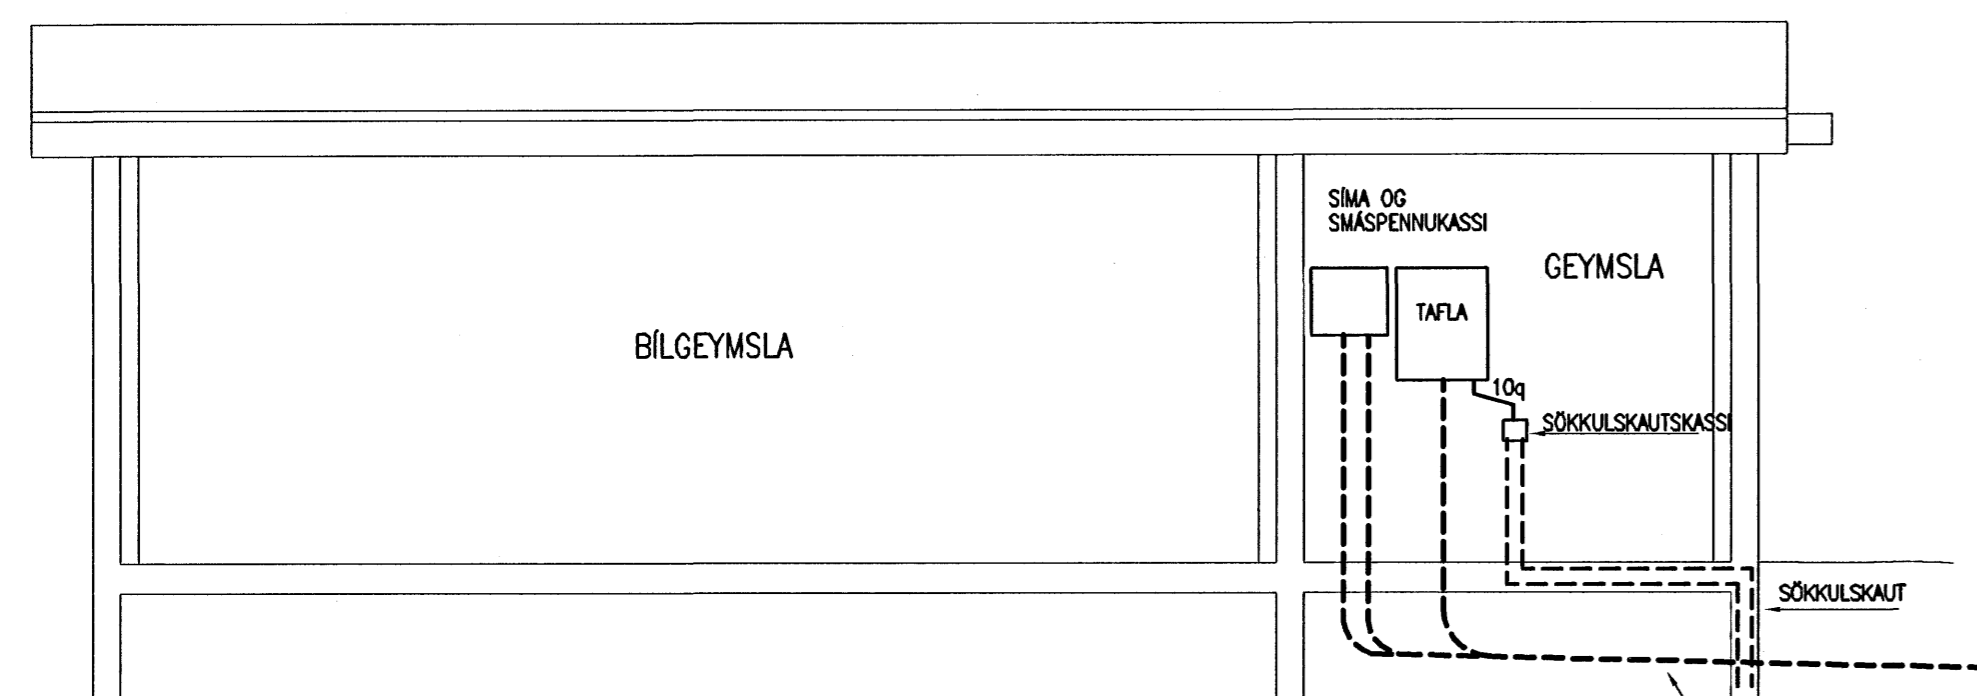

SNID UM INNTAK M=1:50

50mm PVC PL.P FYRIR RAFM. INNTAK+
25mm PVC PL.P FYRIR ÚTILJÖS
50mm PVC PL.P FYRIR SÍMAINNTAK
50mm PVC PL.P FYRIR SMÁSPENNU

PÍPUR LEGGIST MED VATNSHALLA OG NÁI ÚT FYRIR LÖDARMÖRK

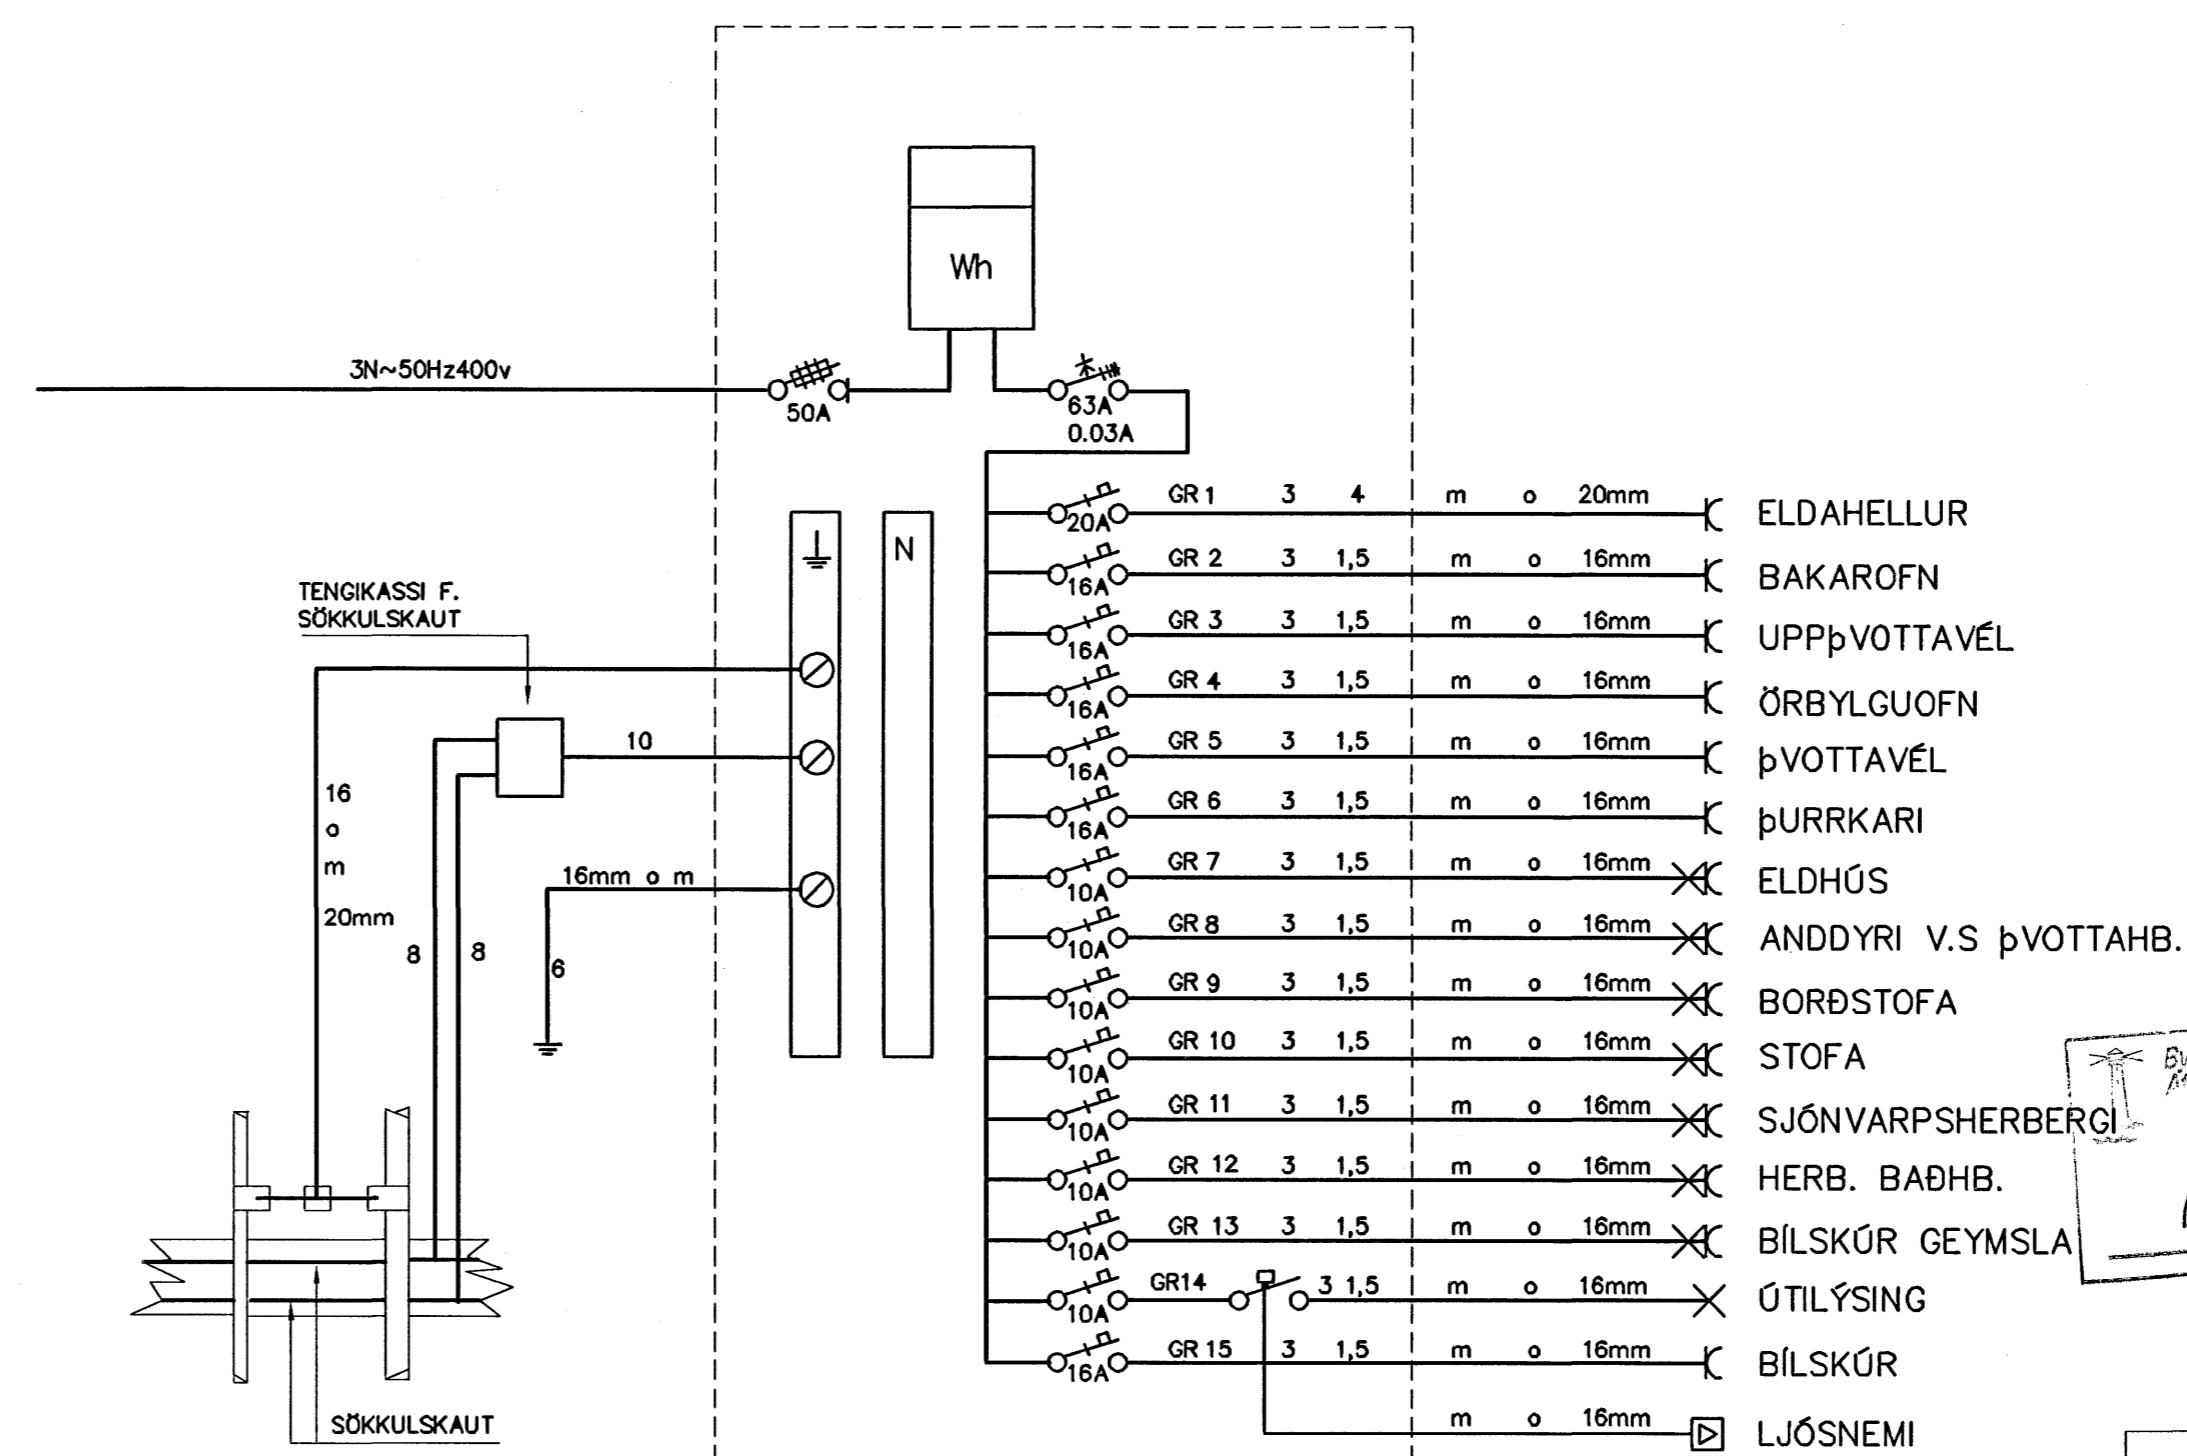

EINLÍNUMYND

SKÝRINGAR:
LAGNIR SKULU VERA HULDAR 16mm PÍPULAGNIR OG TAUGAR 3x1,5q
HÆÐ Á TENGLUM SKAL VERA 20cm
HÆÐ Á ROFUM SKAL VERA 110cm
HÆÐ Á VEGDÖSUM SKAL VERA 200cm
ÞAR SEM ROFAR OG TENGLAR ERU SAMAN SKULU TENGLAR VERA UNDIR ROFUM.
ÖLL MÁL ERU MIDUD VIÐ FULLFRÁGJENGIN GÓLF OG Í MIDJA DÖS.
MÁLSTRAUMUR ROFA OG TENGLA SÉ 10A

NEMA ANNARS SÉ GETID

RAK
RAFTEIKNISTOFA
THOMAS KAABER

FLÉTTUVELLIR 13
HAFNARFIRDI
HEIMTAUGARTEIKNING
AFSTÖDUMYND-SNID UM INNTAK
SÖKKULSKAUT-EINLÍNUMYND-SKÝR.

SKÓLAVÖRÐUSTIG 3
S: 552 1266 FAX: 552 8266
E-MAIL: rik@sk3.is
KT: 420198-2999

D. JAN.06 BL.01 AF.02 MKV.1:50/500

H. JPH T. JPH Y. TK

SAMB. Thomas Kaaber

VERKNR. 1172 TEIKNR. 01