GRUNNMYND 3. hæðar, 1:50

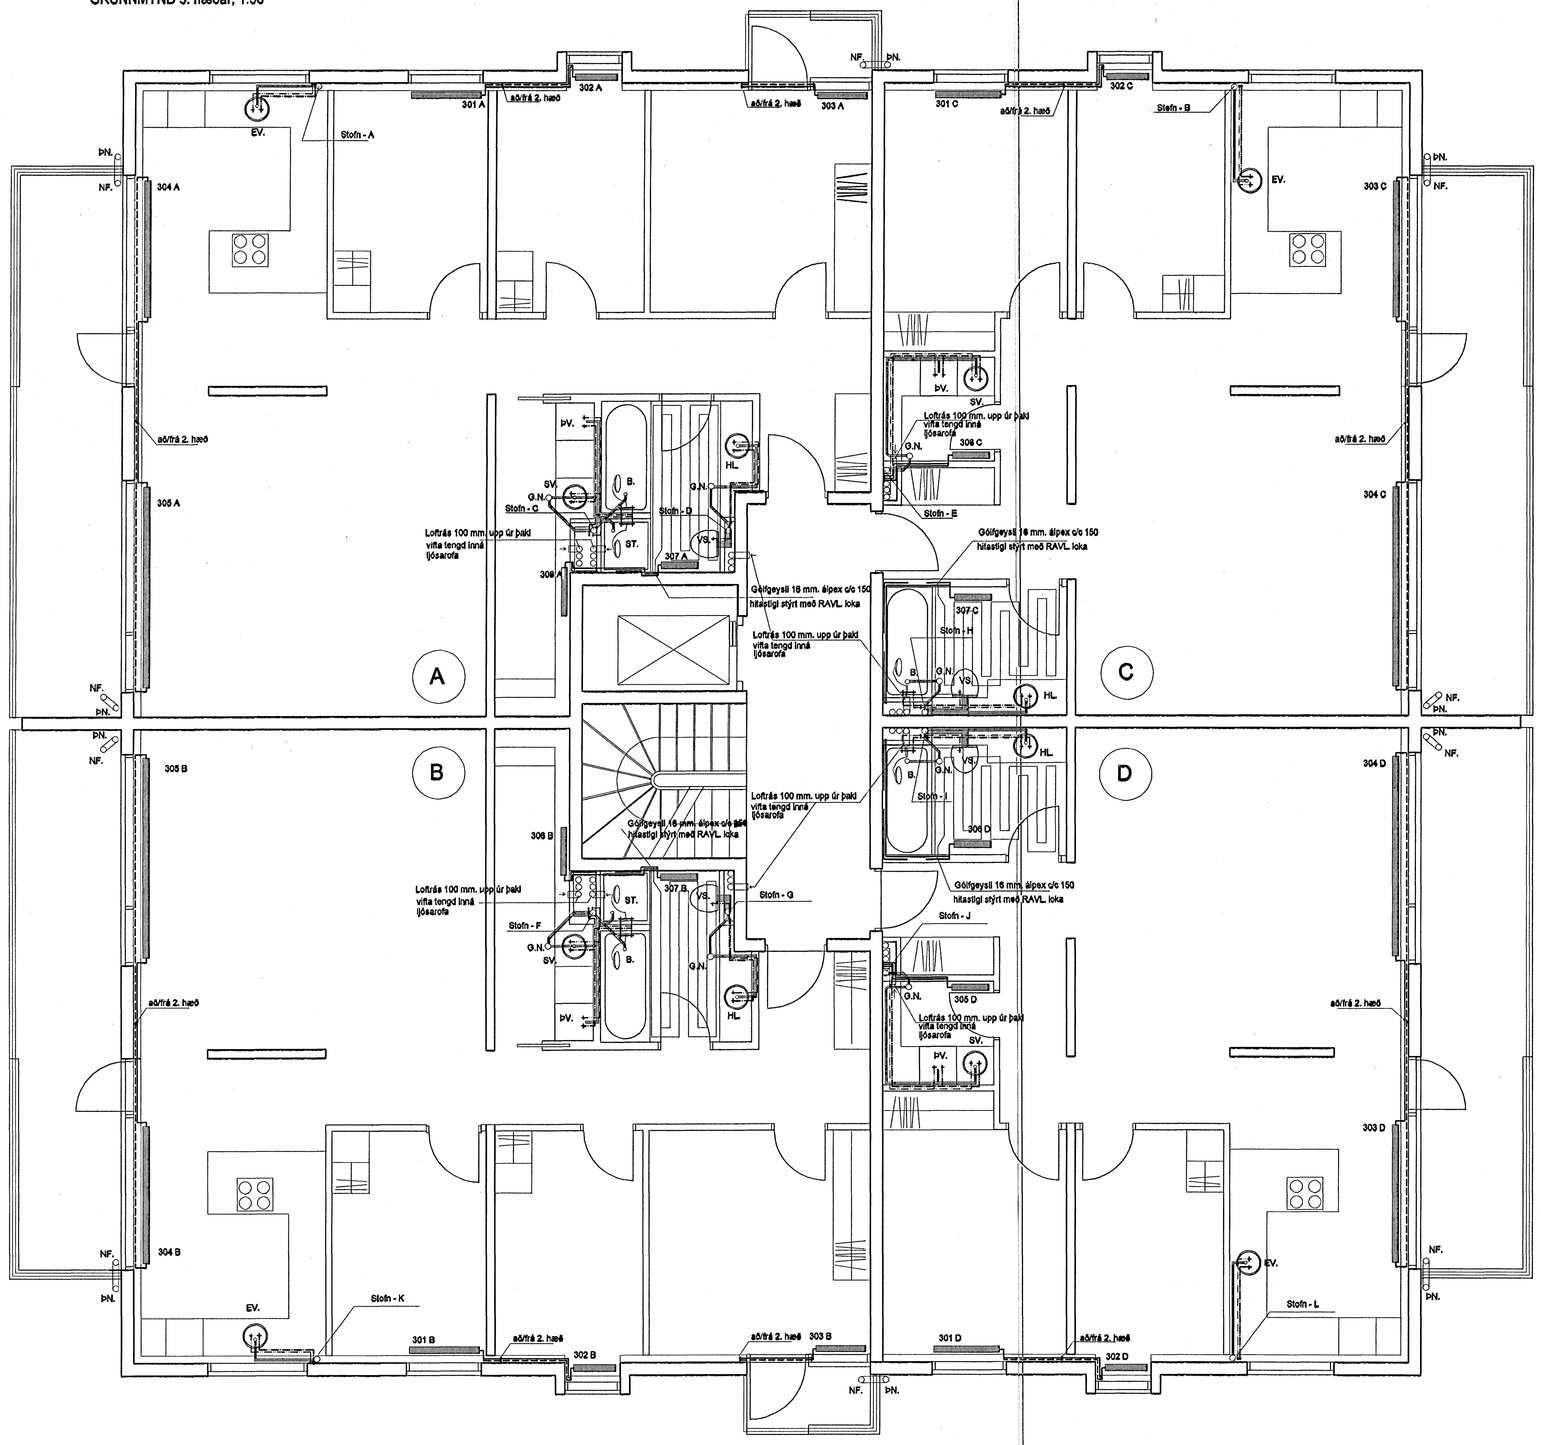

Ofnaskrá

nr.	hitaþörf w	mesta h.	mesta l.	valin ofngerð
401A	750	600	1100	
402A	750	600	600	
403A	900	600	800	
404A	3600	250	2200	
405A		250	3200	
406A	450	600	1000	
407A	550		600	handklæðaofn
401B	850	600	1100	
402B	850	600	600	
403B	1000	600	800	
404B	3600	250	2200	
405B		250	3200	
406B	450	600	1000	
407B	550		600	handklæðaofn
401C	900	600	1100	
402C	750	600	600	
403C		250	2200	
404C	3600	250	3200	
405C	450	600	1000	
406C	550		600	handklæðaofn
401D	950	600	1100	
402D	850	600	600	
403D	3600	250	2200	
404D		250	3200	
405D	450	600	1000	
406D	550		600	handklæðaofn

Byggingafulltrúi Hafnarfjarðar
Afgreitt þann
28. JAN. 2006

REV	Breytingar	Breytt af	Breytt	G
D				
C				
B				
A				

Teiknistofan Röðull
Knarrarvogi 4 Reykjavík
S: 5683577 Fax 5683522

Verkheiti: Berjavellir 1 Hafnarfirði

Verkhluti: Grunnmynd lagna á 4. hæð

Helgi Gunnarsson h.s. 5544708 f.s. 8933489 f.s. 8533489
Jón Rafns Antonsson h.s. 5870775 f.s. 8928377 f.s. 8528377

Mkv.	1:50	Hannað:	hg
Dags:	okt. 2005	Teiknað:	hg
		Yfirfarið:	hg
		Fjöldi blaða	15
		Blað nr.	308