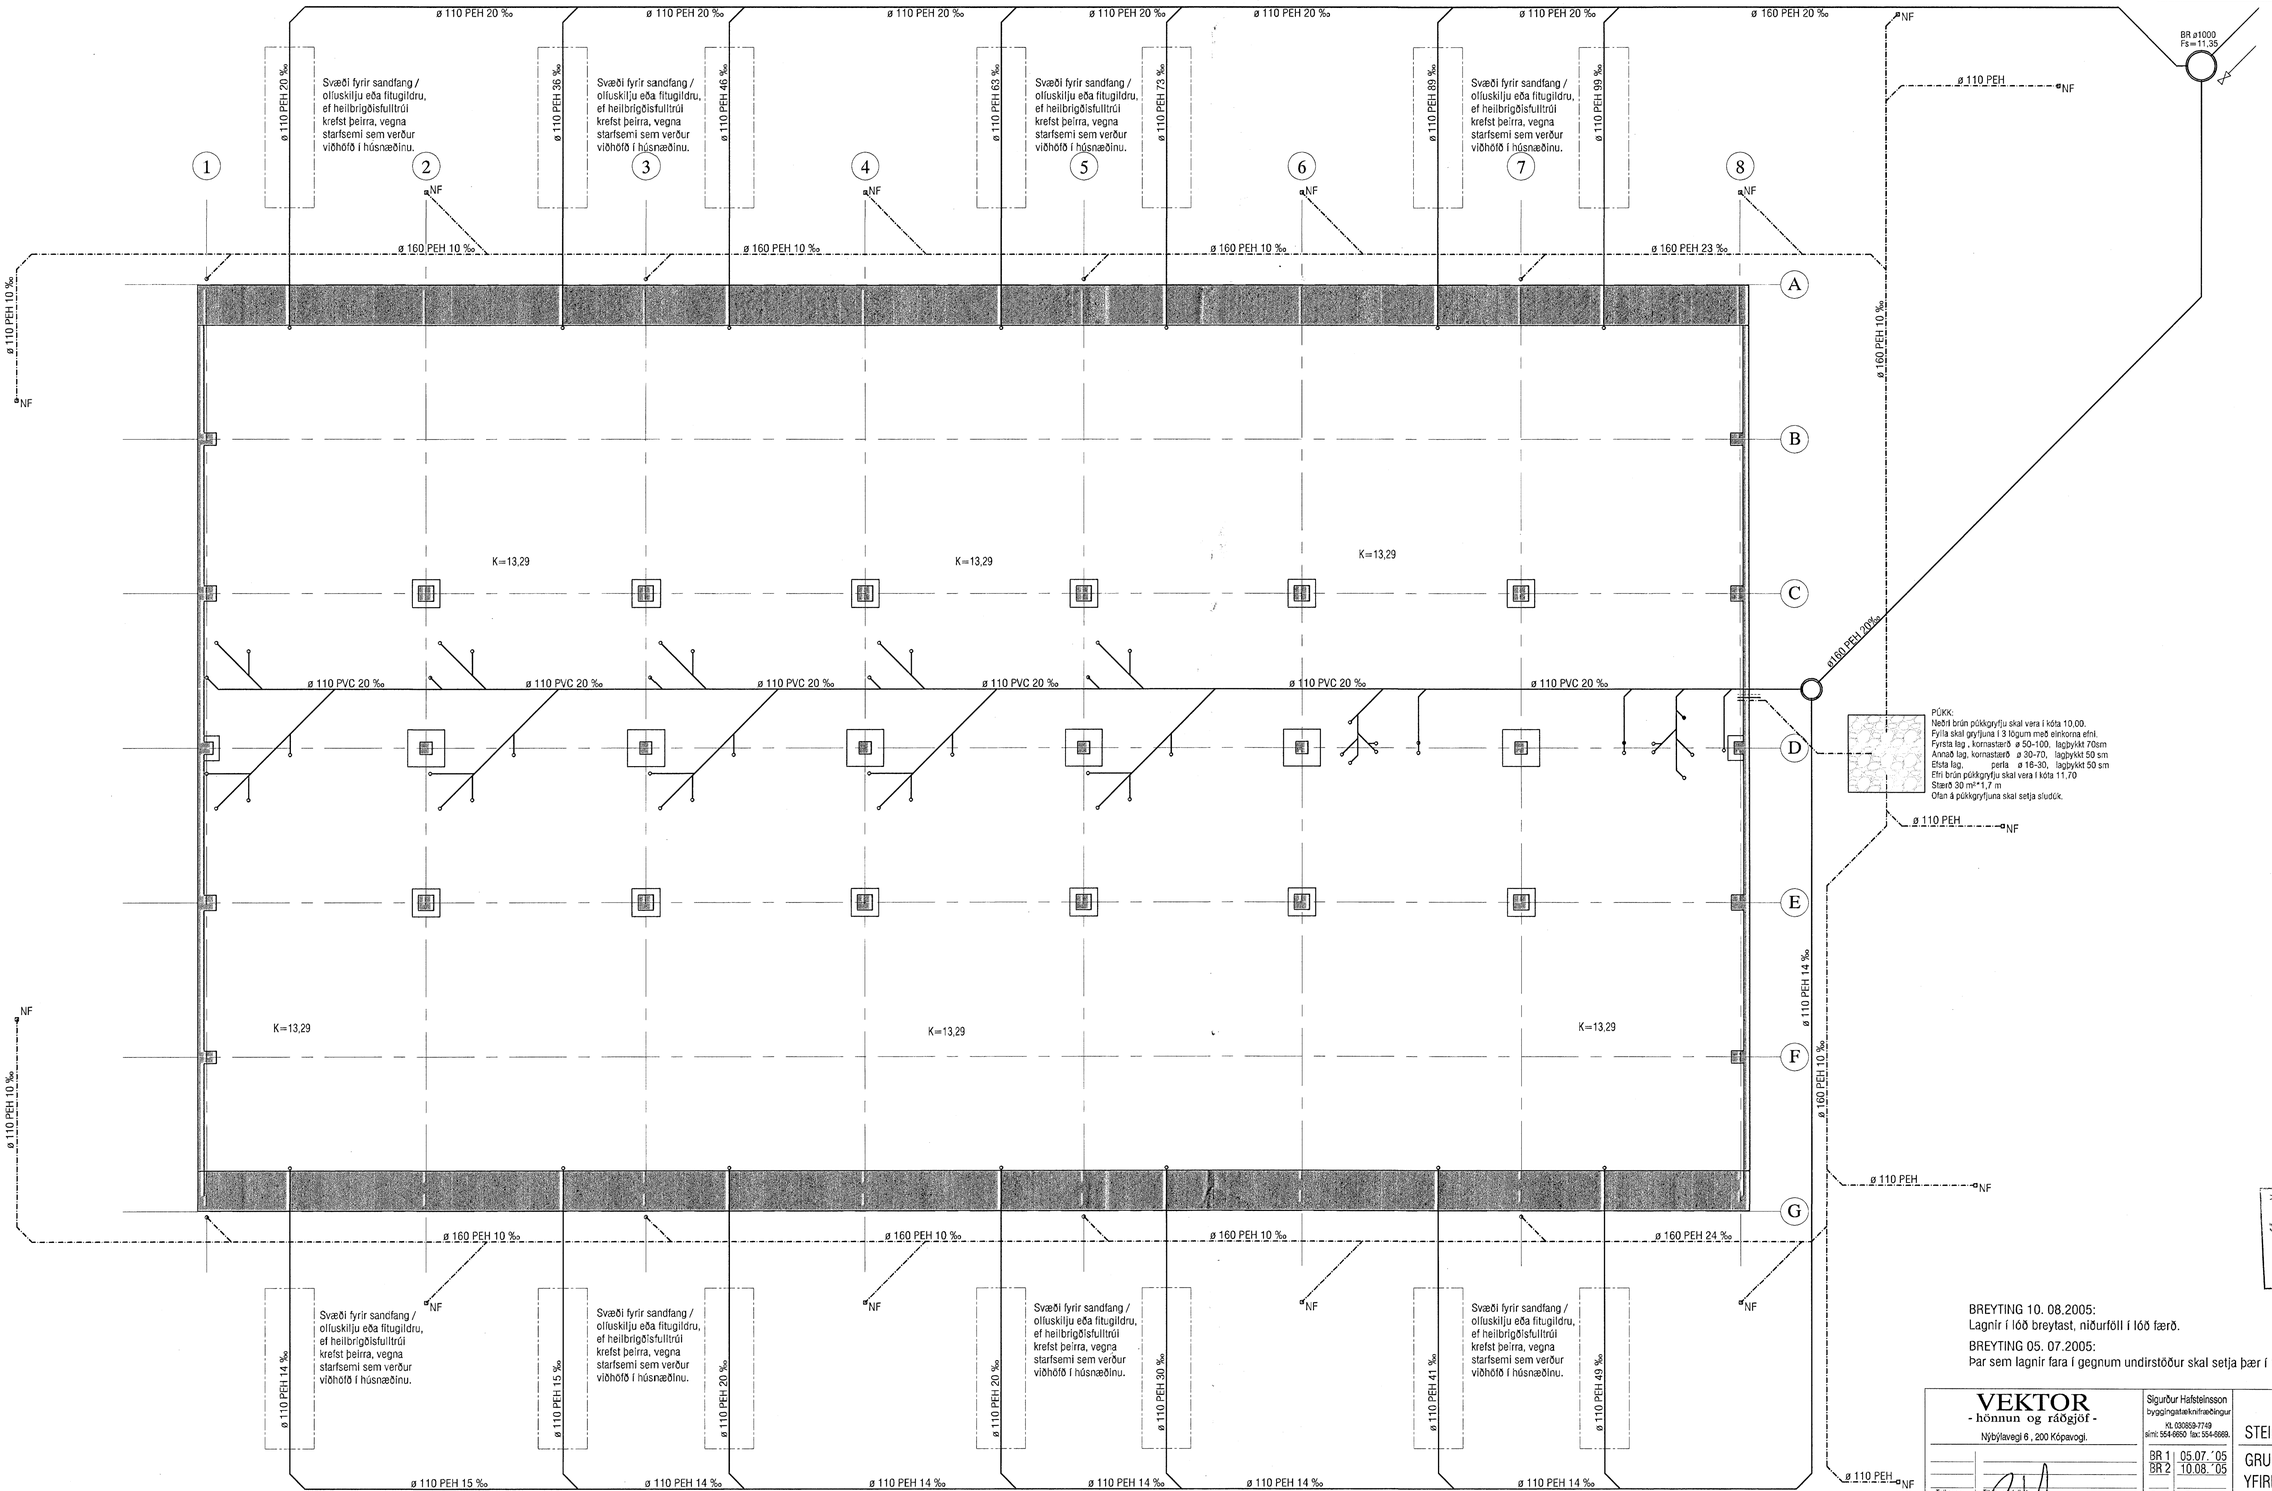

GRUNNMYND

Byggingafulltrúi Hafnarfjarðar
Afgreitt þann
2 8 JÚL. 2006

BREYTING 10. 08.2005:
Lagnir í lóð breytast, niðurföll í lóð færð.

BREYTING 05. 07.2005:
Þar sem lagnir fara í gegnum undirstöður skal setja bær í 150 mm ídráttar-rör.

VEKTOR
- hönnun og ráðgjöf -
Nýbýlavegi 6 , 200 Kópavogi.

Sigurður Hafsteinsson
byggingatæknifræðingur
KL 030859-7749
sími: 554-6650 fax: 554-6669.

Br.	Dags.
BR 1	05.07.´05
BR 2	10.08.´05

Teikn. nr. | Tilsvarandi teikning
Samþykkt

STEINHELLA 5, HAFNARFIRÐI

GRUNNLAGNIR
YFIRLITSMYND

Hannað	Teiknað
EK	EK

Dagsetning	Verk nr.	Mælikvarði	Teikn. nr.
12.05.´05	B-05-04-14	1:100	L-02