


RÚMMYND LAGNA AÐ BRUNASLÖNGUM
LAGNIR ERU ÚR RYBFRÍU STÁLI

RÚMMYND NEYSLUVATNSLAGNA
LAGNIR ERU ÚR AL-PEX EDA P-PEX SJÁ L-01

ÞVERMÁL LAGNA			
A teikn.	Þex	Al / þex	Rástfr
ø16	ø16*2,2	ø16,2*2,8	
ø20	ø20*2,8	ø20*2,9	ø22*1,2
ø25	ø25*3,5	ø25*3,7	ø28*1,2
ø32	ø32*4,1	ø32*4,7	ø35*1,5
ø40	ø40*5,5	ø40*6,0	ø42*1,5
ø50	ø50*6,9		ø51*1,5

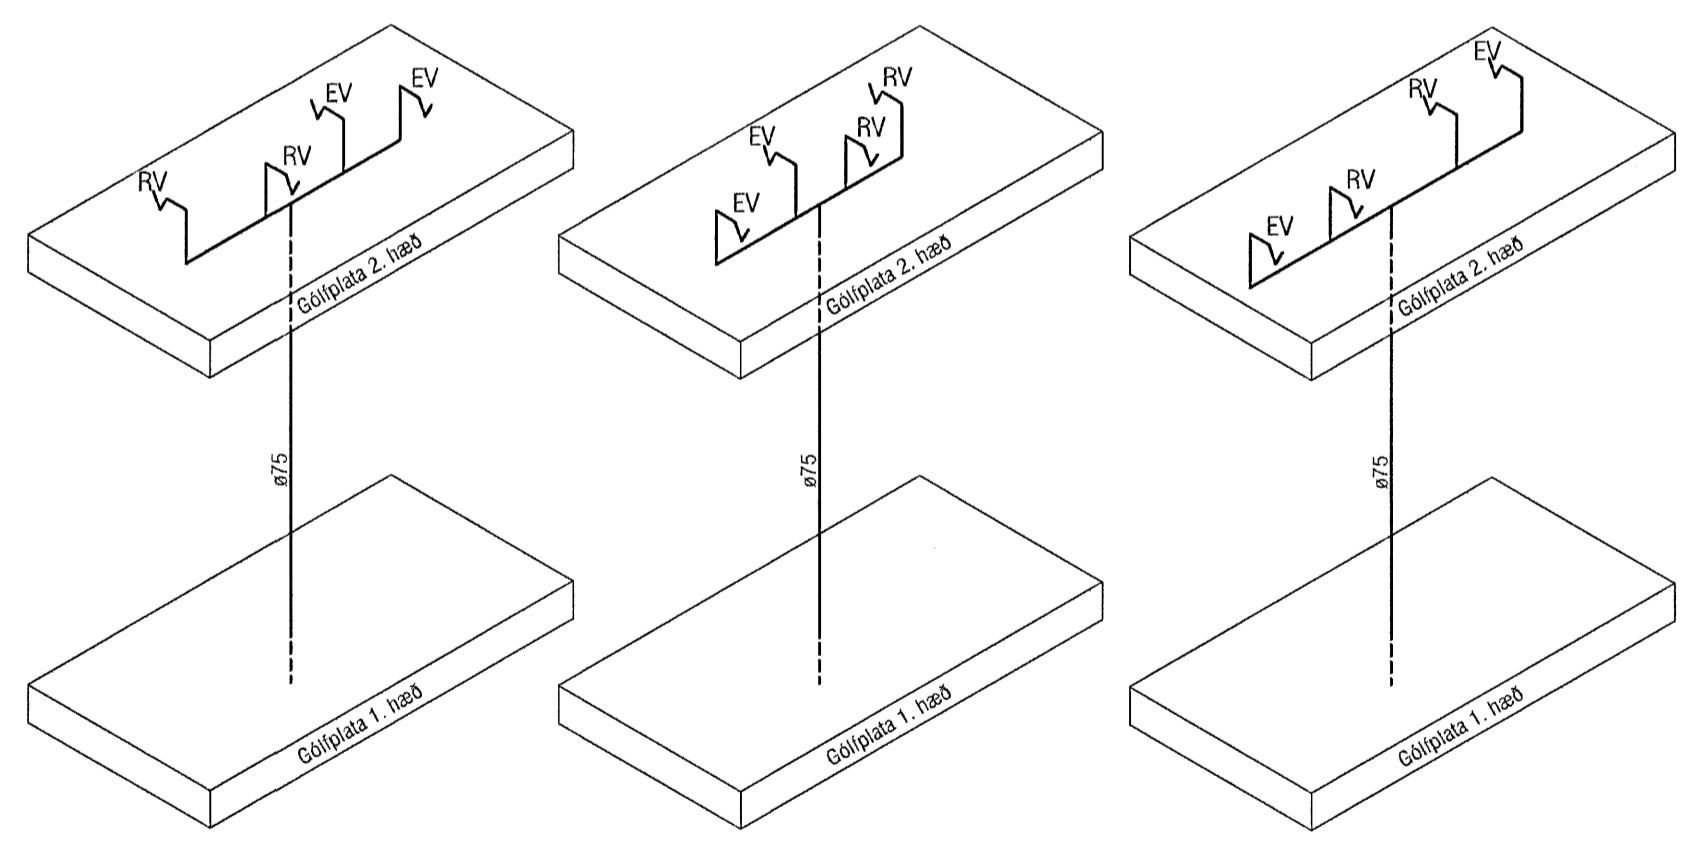

Fallpípur Rými 107 og 108
Fallpípur Rými 106 og 109
Fallpípur Rými 101-105 og 110-114

RÚMMYND FALLSTAMMA

Byggingafráttíð Hefnarfarðar
Ágripit þenn
28 JAN 2008

VEKTOR - hönnun og ráðgjöf - Nýbýlavegi 6, 200 Kópavogi.		Sigurður Hafsteinsson byggingateknifræðingur Kf. 03069-7749 sími: 554-6550 fax: 554-6869.		STEINHELLA 5, HAFNARFIRÐI ÞRIFALAGNIR RÚMMYND	
Teikn. nr. _____ Samþykkt _____	Tíviski _____ Dags _____	Br. _____ Dags _____	Hanað EK Dagsmning 05.09.'05	Málkvæði 1:75 Vork nr. B-05-03-10	Teiknað EK Teikn. nr. L-203