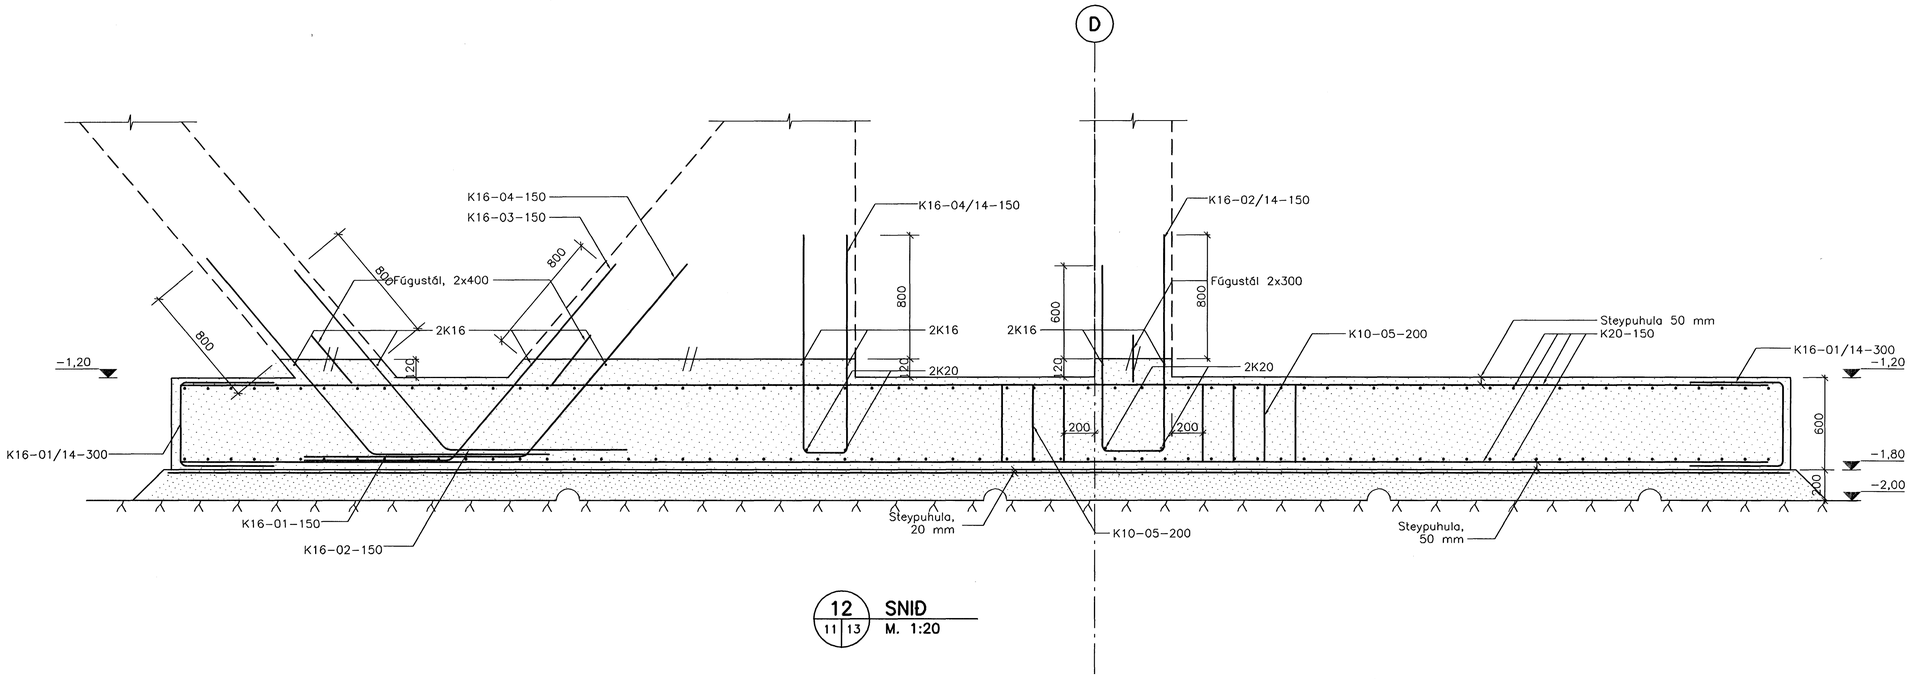

12 | 11 | 13 **SNIÐ** M. 1:20

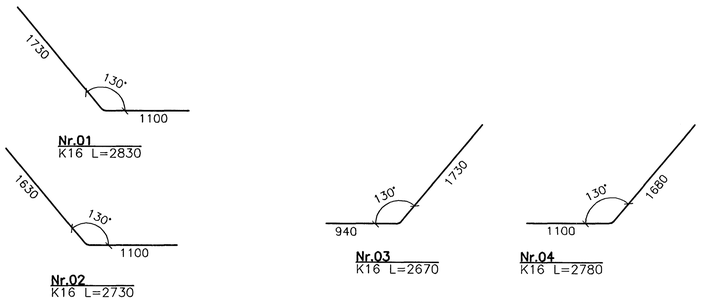

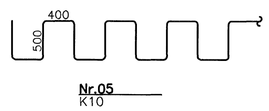

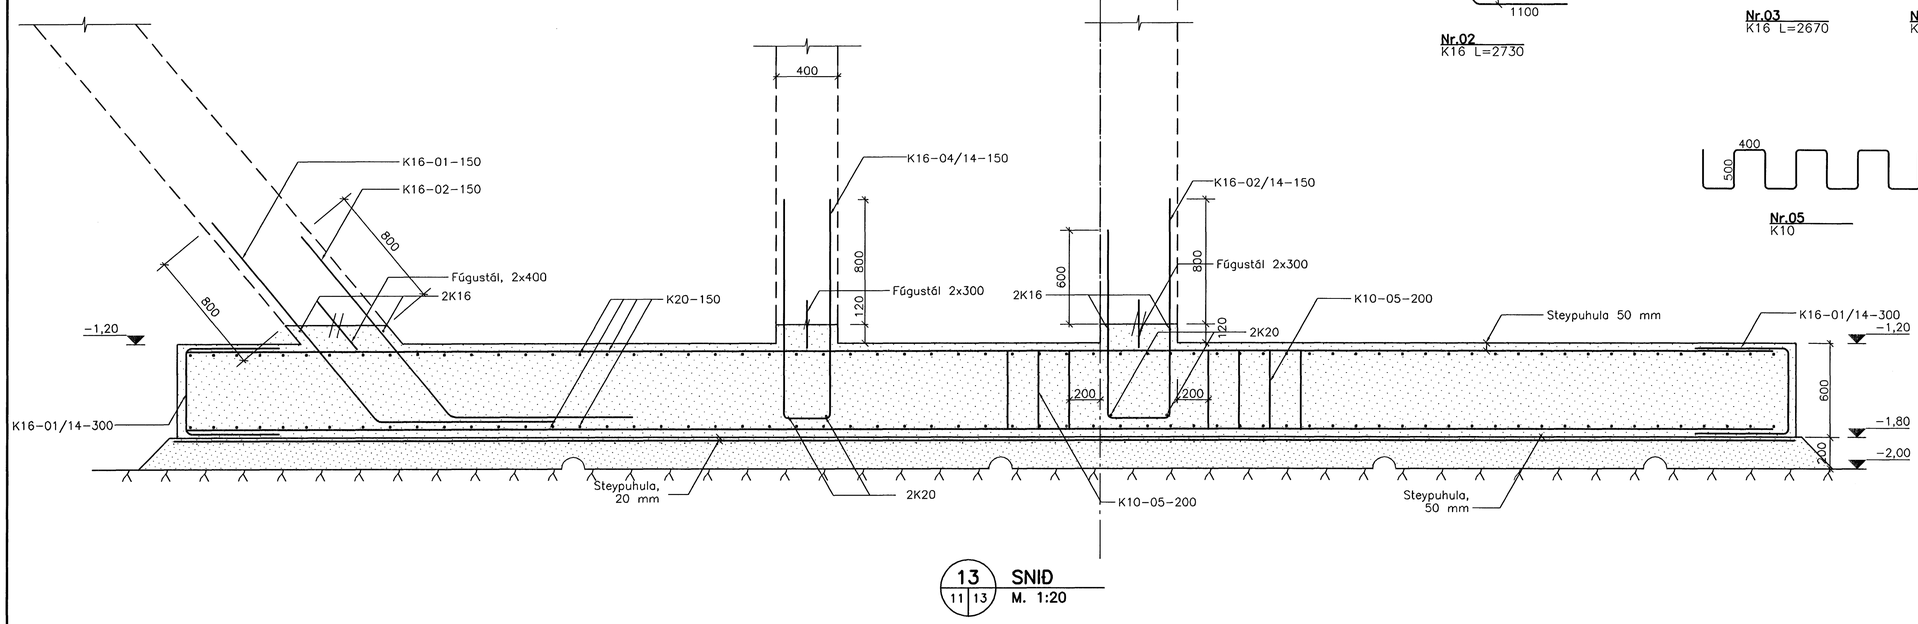

13 | 11 | 13 **SNIÐ** M. 1:20

Áritun samræmingarhönnuðar

Gylfi Sigurðsson

Skýringar

Sjá á teikningu 1370-B-10.

Almennar skýringar:
Sjá á teikningum 1370-B-01-04.

VERKTEIKNING

Byggingafulltrúi Hafnarfjarðar
Afgreitt þann
26 JUN 2006

1:20 400 0 1000 mm

Br.	Dags.	Eðli breytingar	Hannað	Athugað

Samþ. Kt.

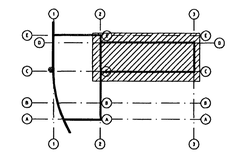

Lykilmynd

Almenna verkfræðistofan
Fellsmúla 26 – 108 Reykjavík
S: 580 8100 – Fax: 580 8101
av@almenna.is – www.almenna.is

HRAUNSVÍK, HAFNARFIRÐI
DÆLU-OG HREINSISTÖÐ, BURÐARVIRKI
BOTNPLATA
SNIÐ

Hannað SF	Athugað GS	M. 1:20

Samþ. Gylfi Sigurðsson Kt. 031147-3829

Dags. 28.04.06 | Nr. **1370-B-13**

Áritanir á teikningu eru á ábyrgð Almennu verkfræðistofunnar hf. kt. 470671-0179