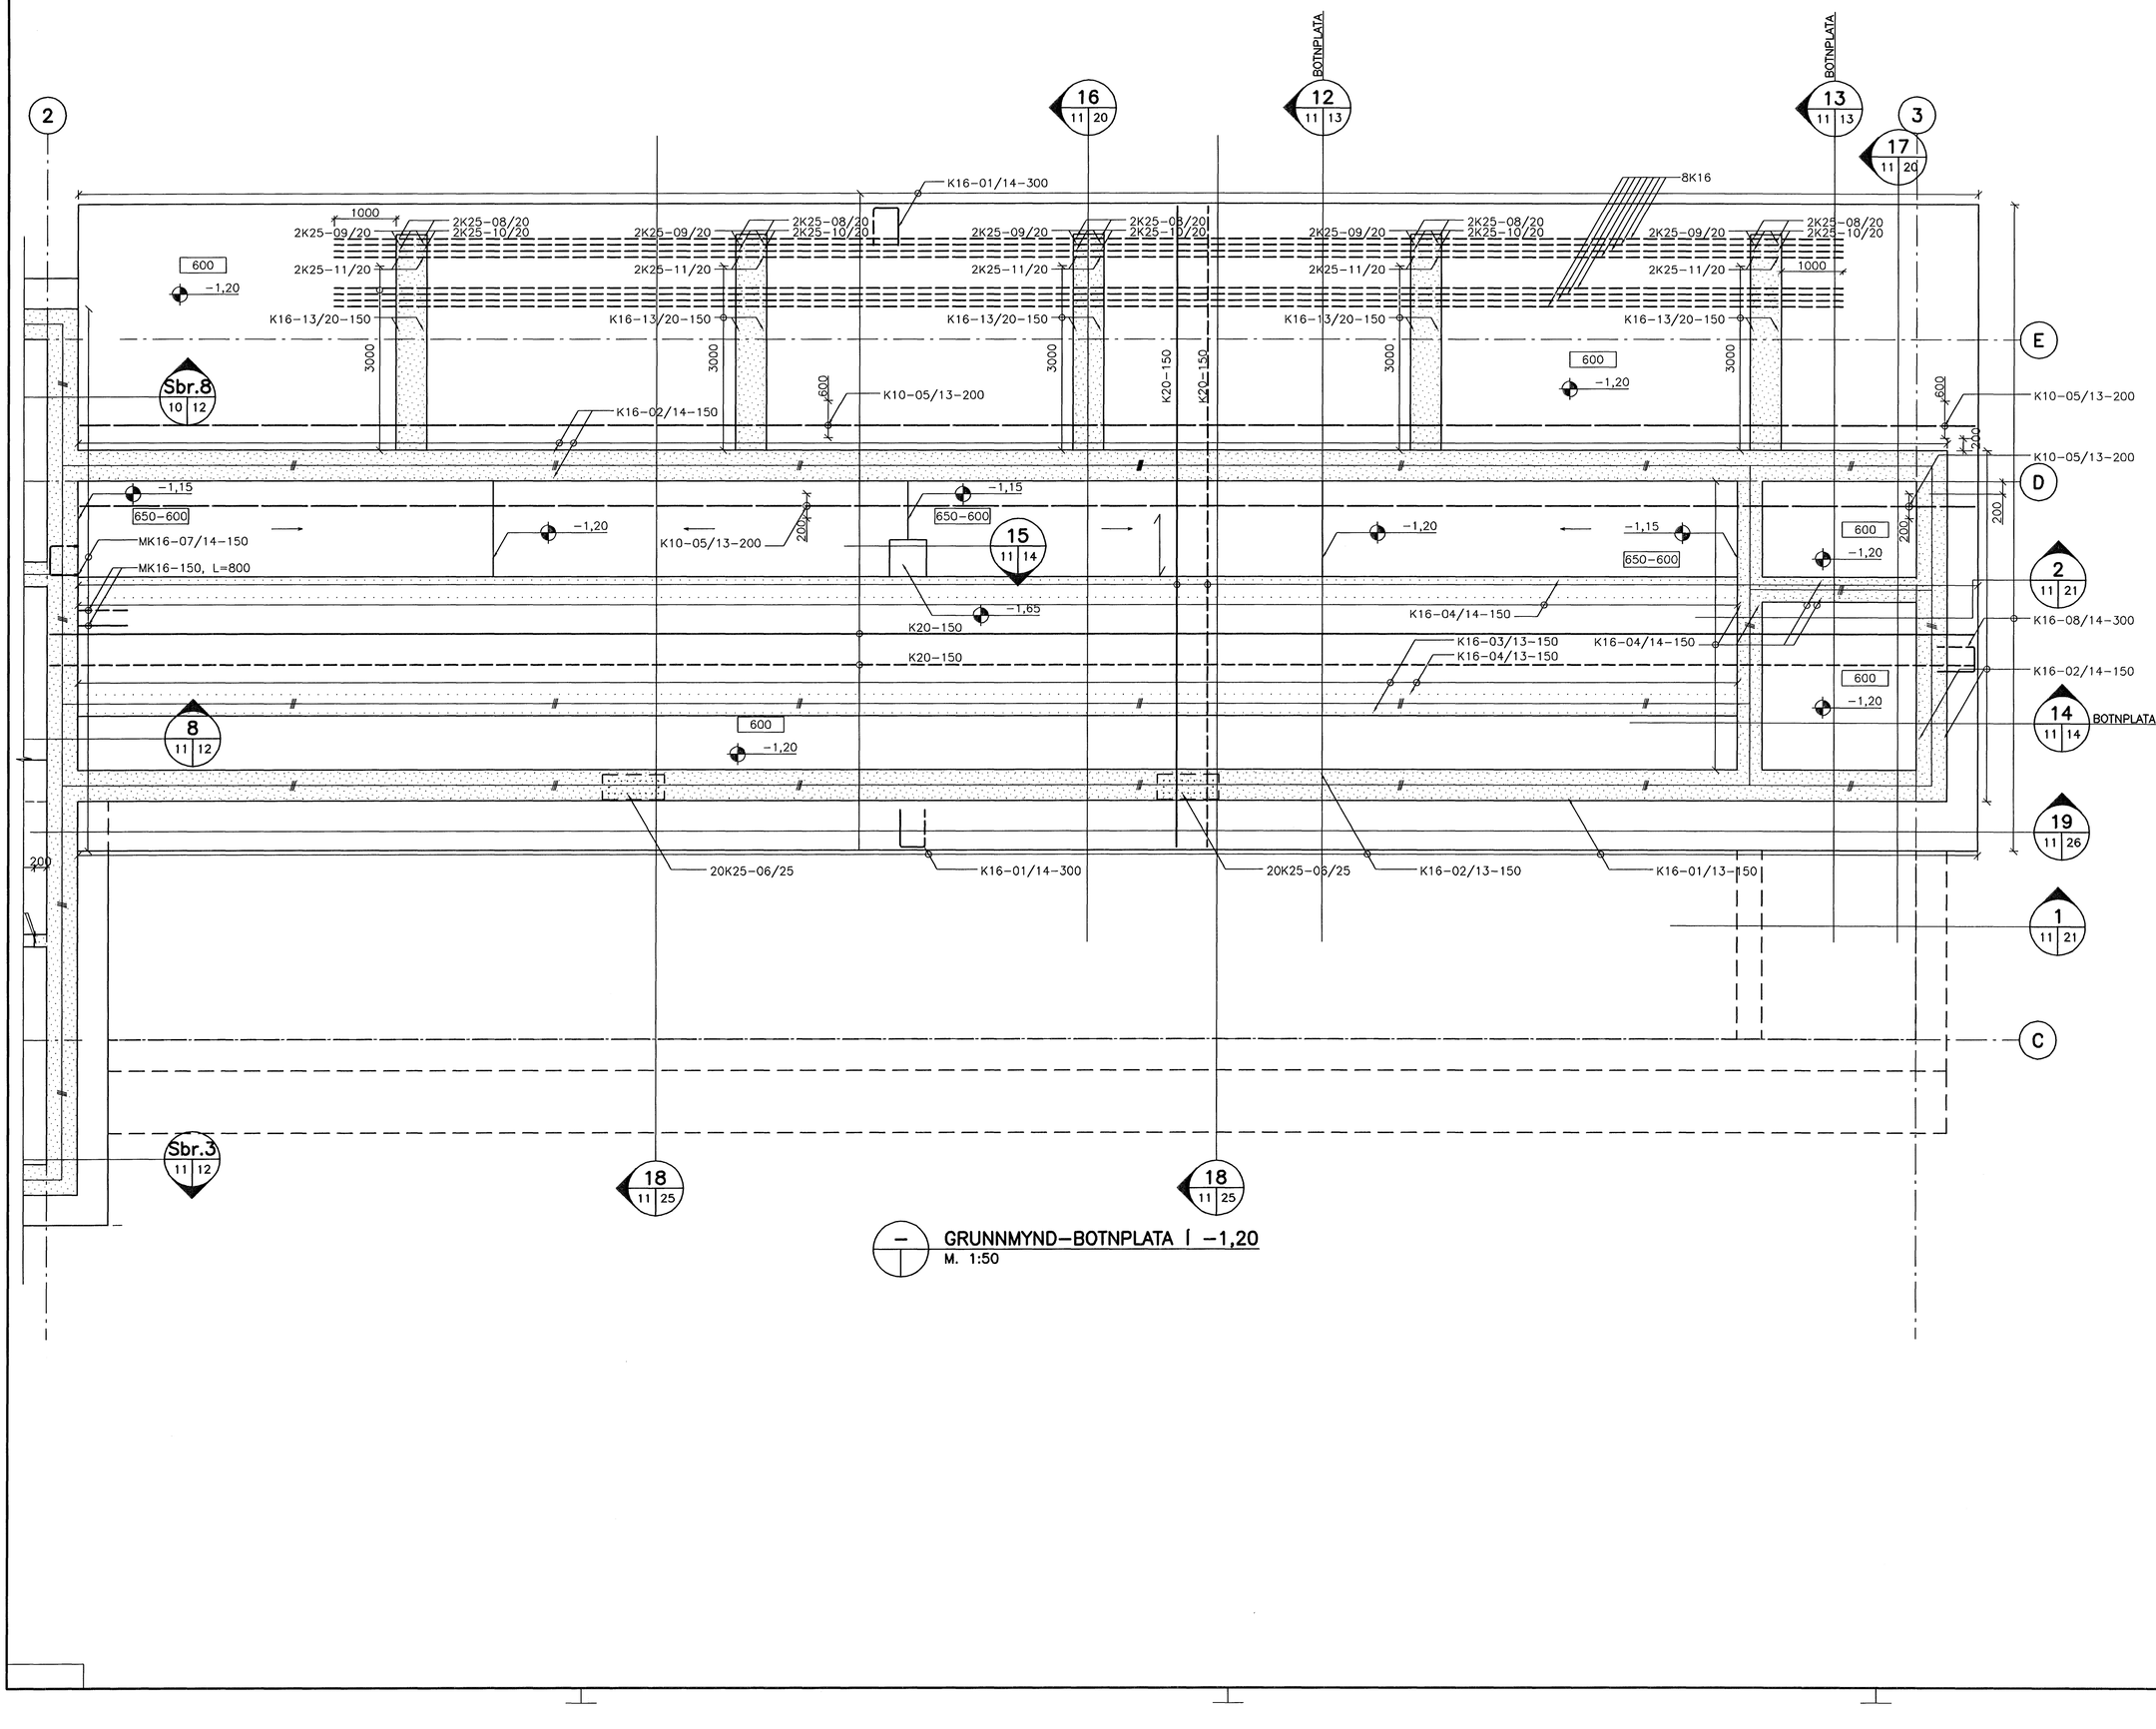

GRUNNMYND–BOTNPLATA Í −1,20
M. 1:50

Áritun samræmingarhönnuðar

Gylfi Sigurðsson

Skýringar

Sjá á teikningu 1370–B–10.

Almennar skýringar:
Sjá á teikningum 1370–B–01–04.

VERKTEIKNING
Byggingarfulltrúi Hafnarfjarðar
Afgreitt þann
26 JUN 2006

1:50
1000 0 2500 mm

Br.	Dags.	Ebli breytingar	Hannað	Athugað
Samþ.			Kt.	

Lykilmynd

Almenna verkfræðistofan
Fellsmúla 26 – 108 Reykjavík
S: 580 8100 – Fax: 580 8101
av@almenna.is – www.almenna.is

HRAUNSVÍK, HAFNARFIRÐI
DÆLU–OG HREINSISTÖÐ, BURÐARVIRKI
BOTNPLATA Í −1,20
GRUNNMYND

Hannað SF	Athugað GS	M. 1:50
Samþ. Gylfi Sigurðsson	Kt. 031147–3829	
Dags. 28.04.06	Nr. 1370–B–11	

Áritanir á teikningu eru á ábyrgð Almennu verkfræðistofunnar hf. kt. 470671–0179