

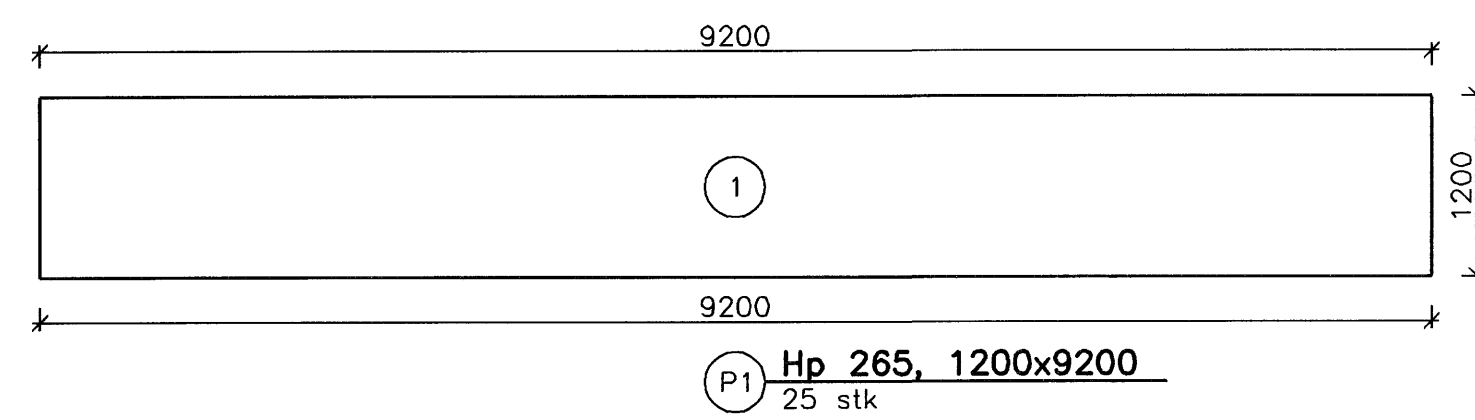


Þak: sand- og fituskilja

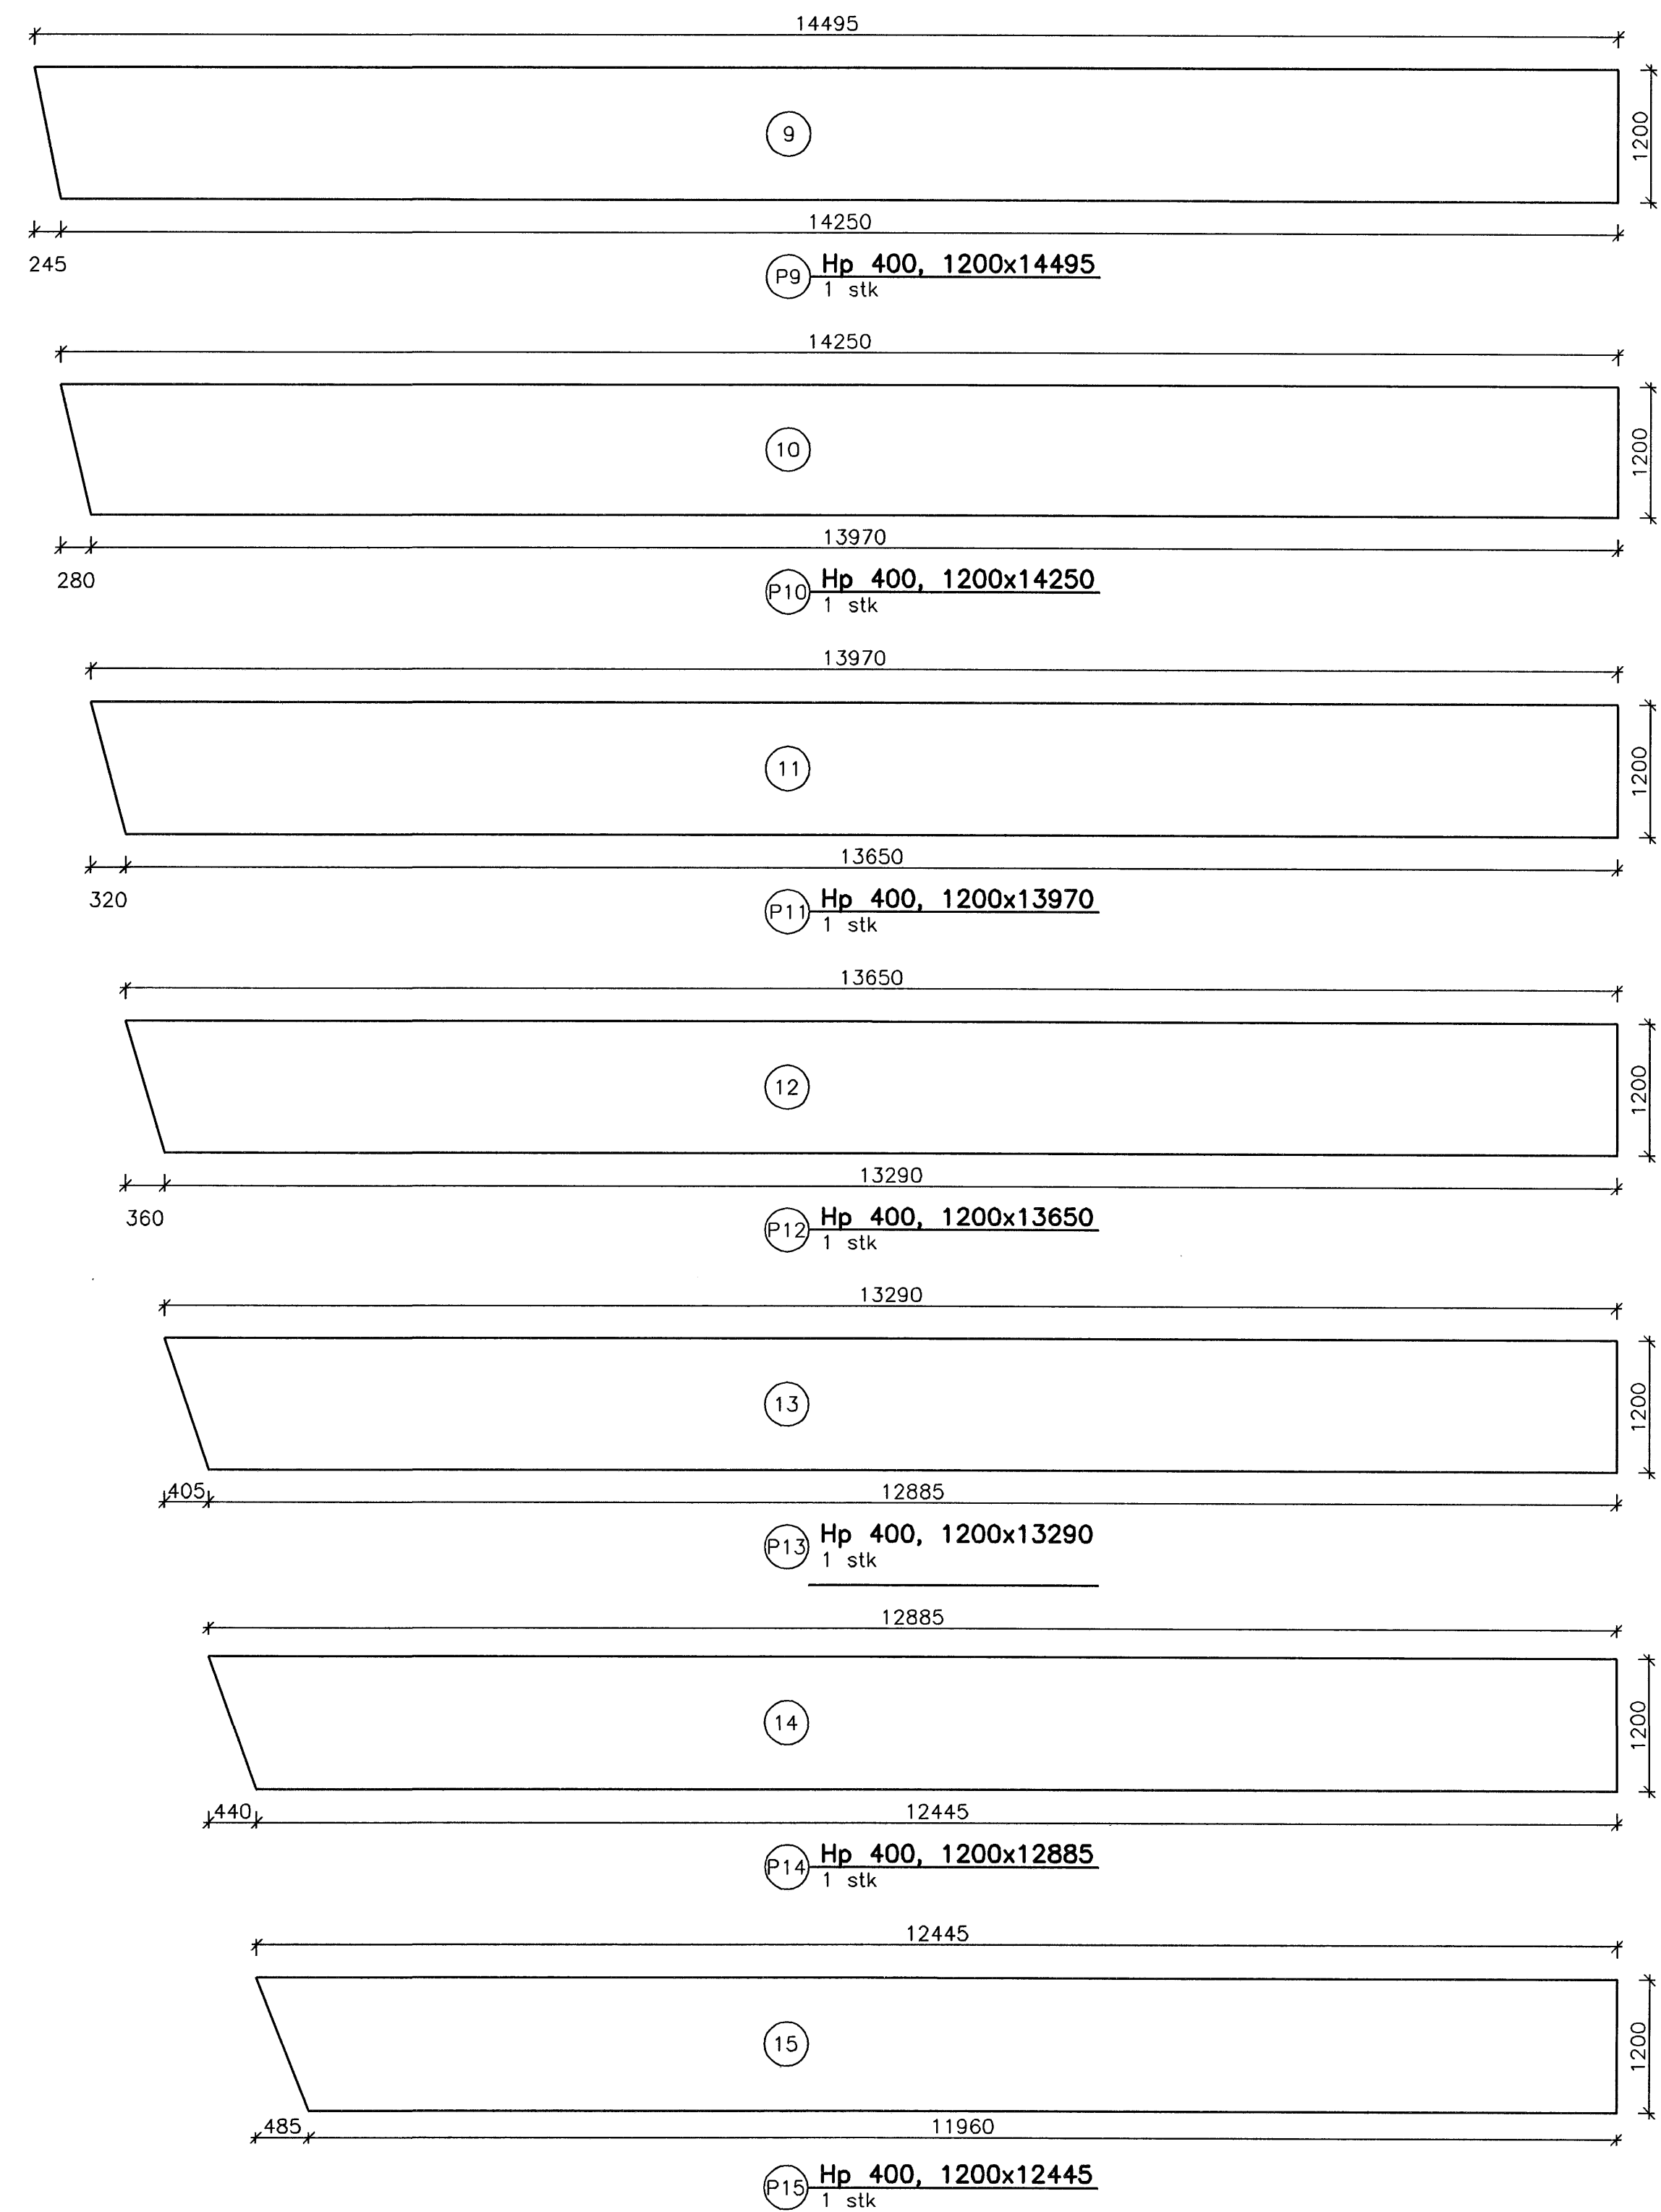


Þak: vélasalur

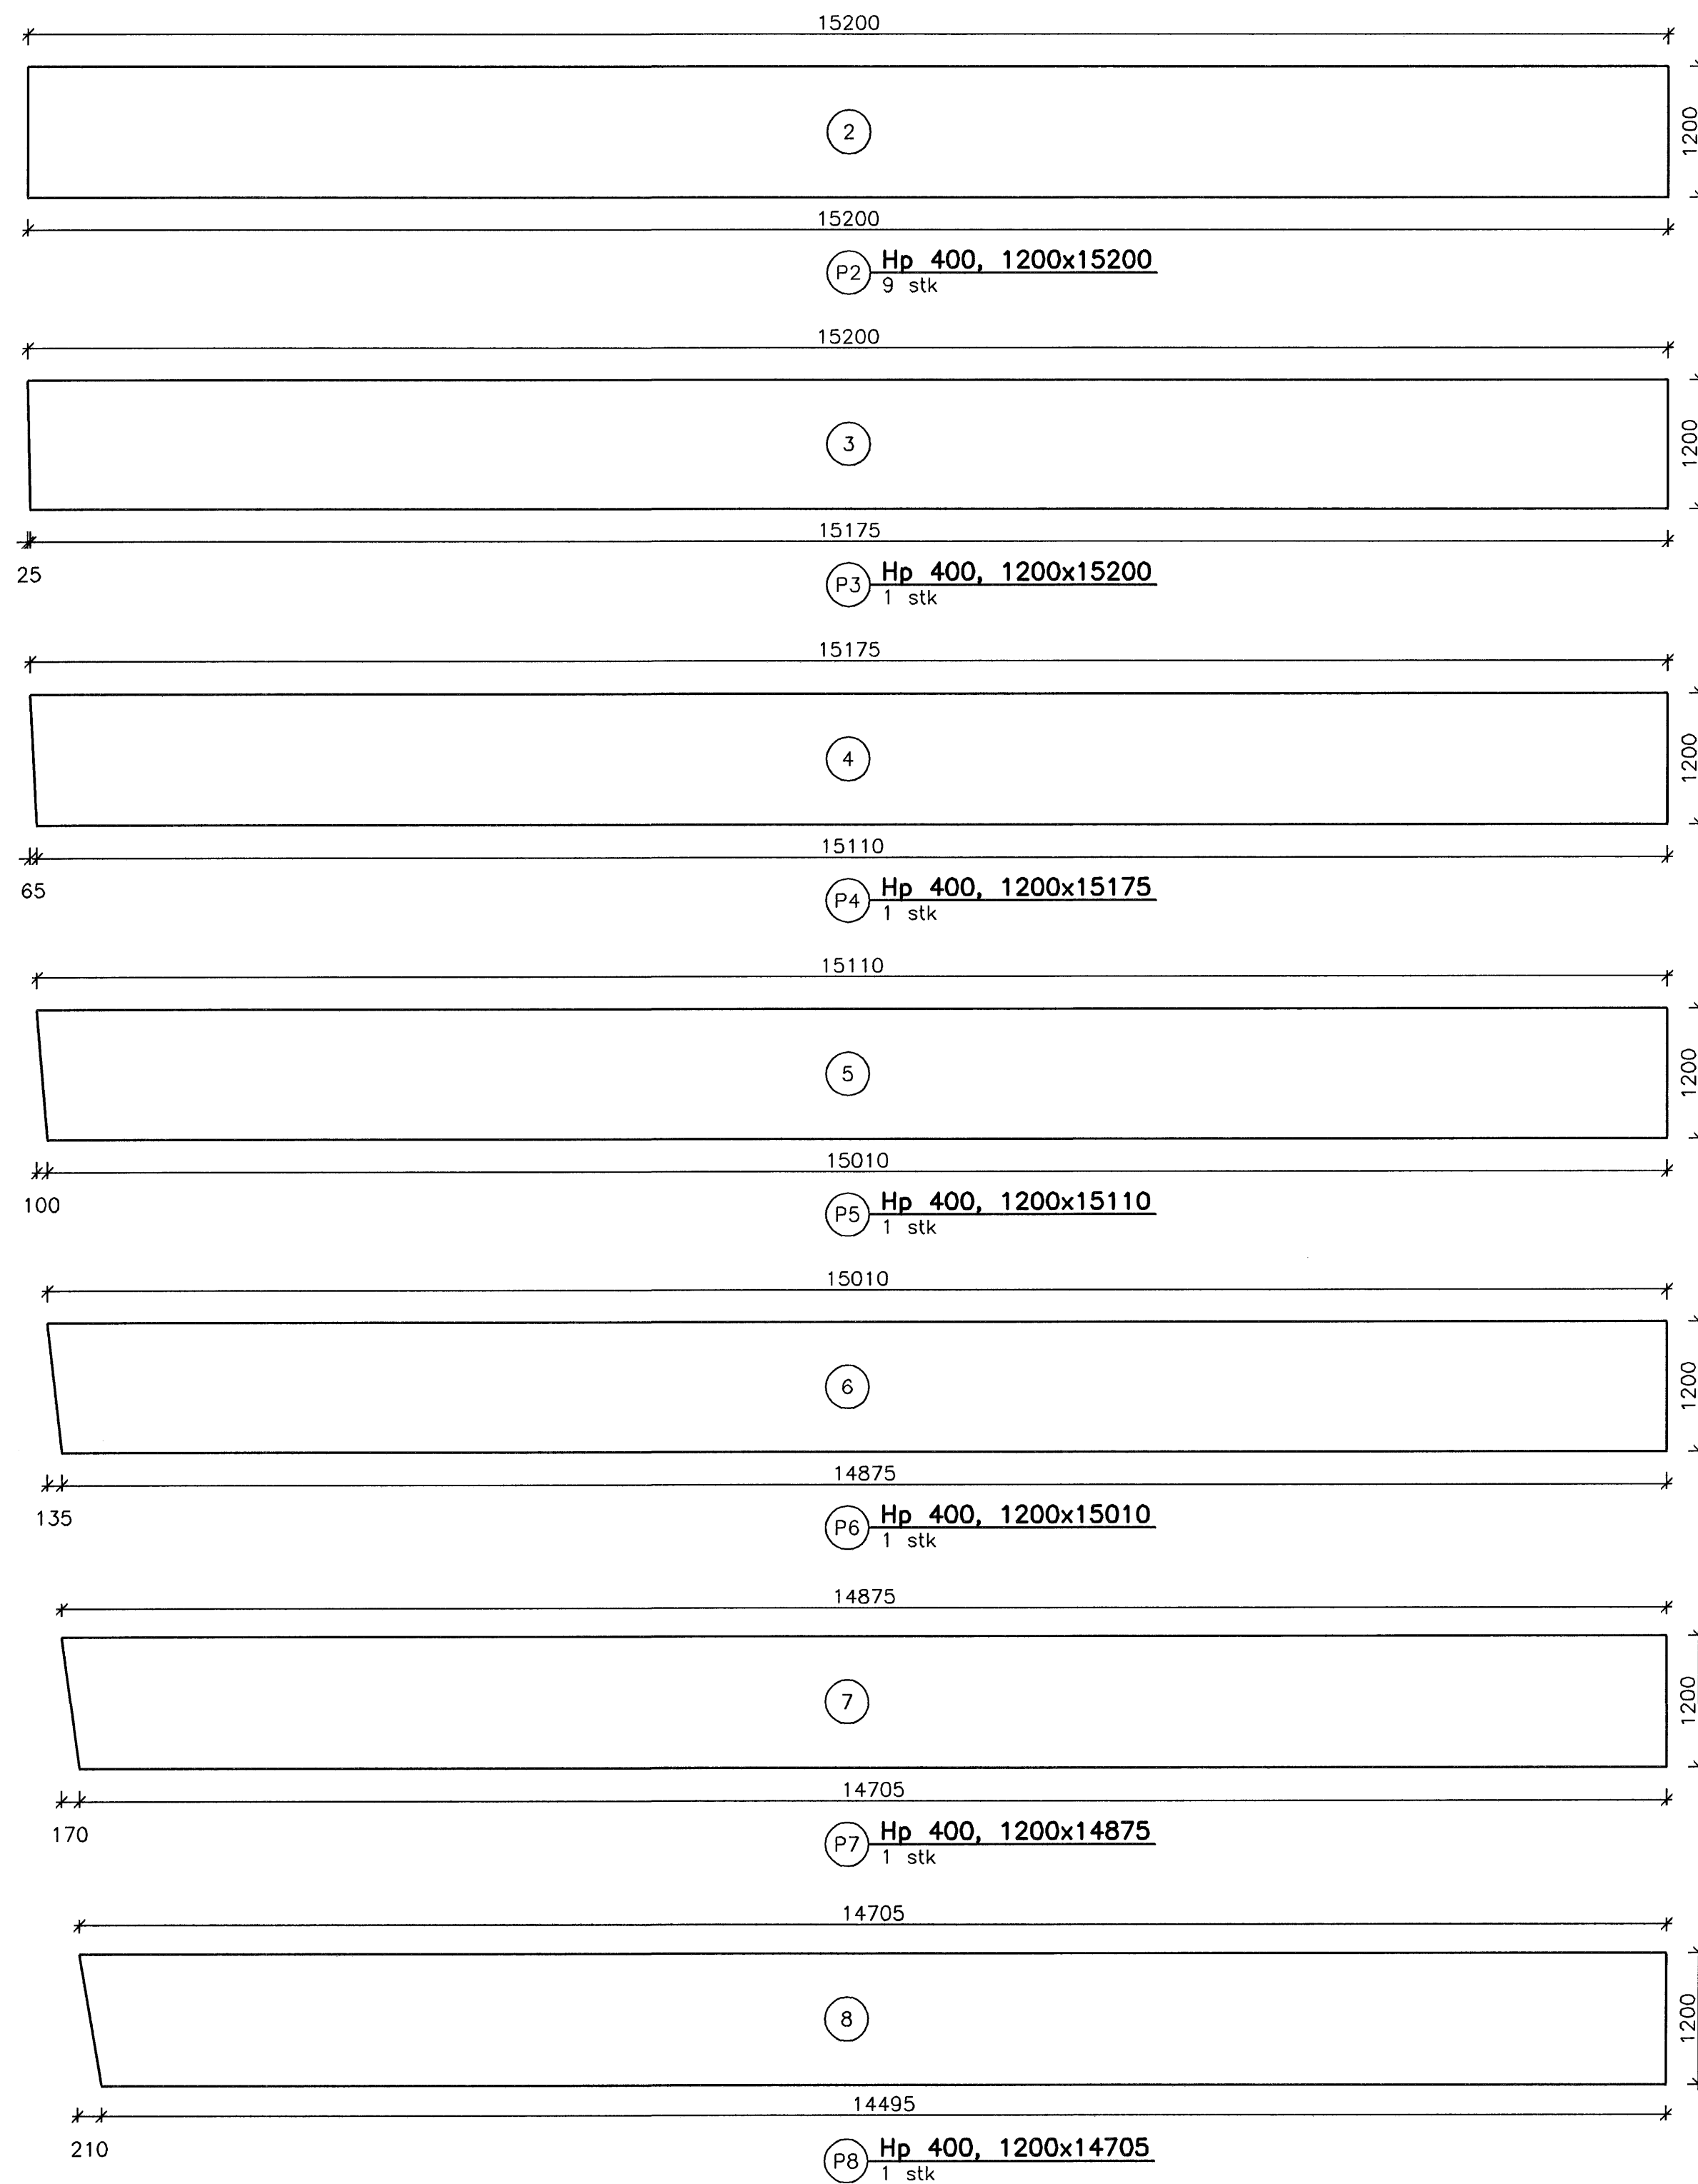


Áritun samráðgjafarhönnuðar
Ragnís Almanns
24.04.06 - 24.07.07

VERKTEIKNING

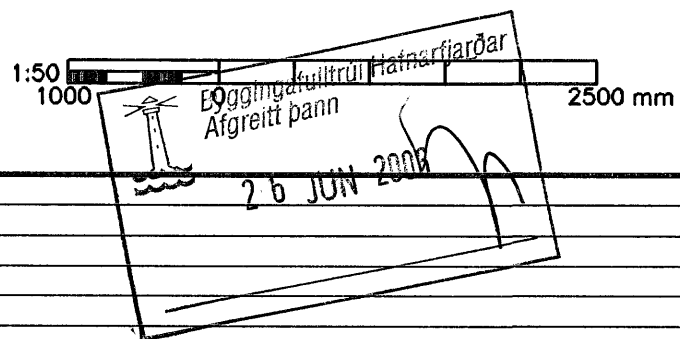

Br.	Daga.	Eðli breytingar	Hannað	Althugð

Samb. kl.

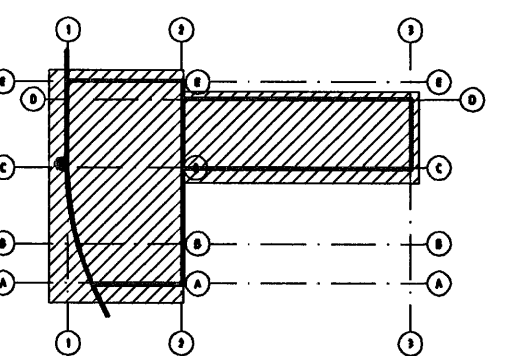

Lýkkilmynd

Almenna
verkfræðistofan

Fellsmúla 26 - 108 Reykjavík
S: 580 8100 - Fax: 580 8101
av@almenna.is - www.almenna.is

HRAUNSVÍK, HAFNARFIRDI
DÆLU- OG HREINSISTÖÐ, BURDARVIRKI
ÞAK
MÁLSETNING HOLPLATNA

Hannað ML | Althugð GS | M. 1:50

Samb. *Guðlaugur Sigurðsson* kl. 031147-3529
Daga. 28.04.06 | Nr. 1370-B-102

Áritunir & teikningar eru á ábyrgð Almennu verkfræðistofunnar hf. kt. 470671-0179