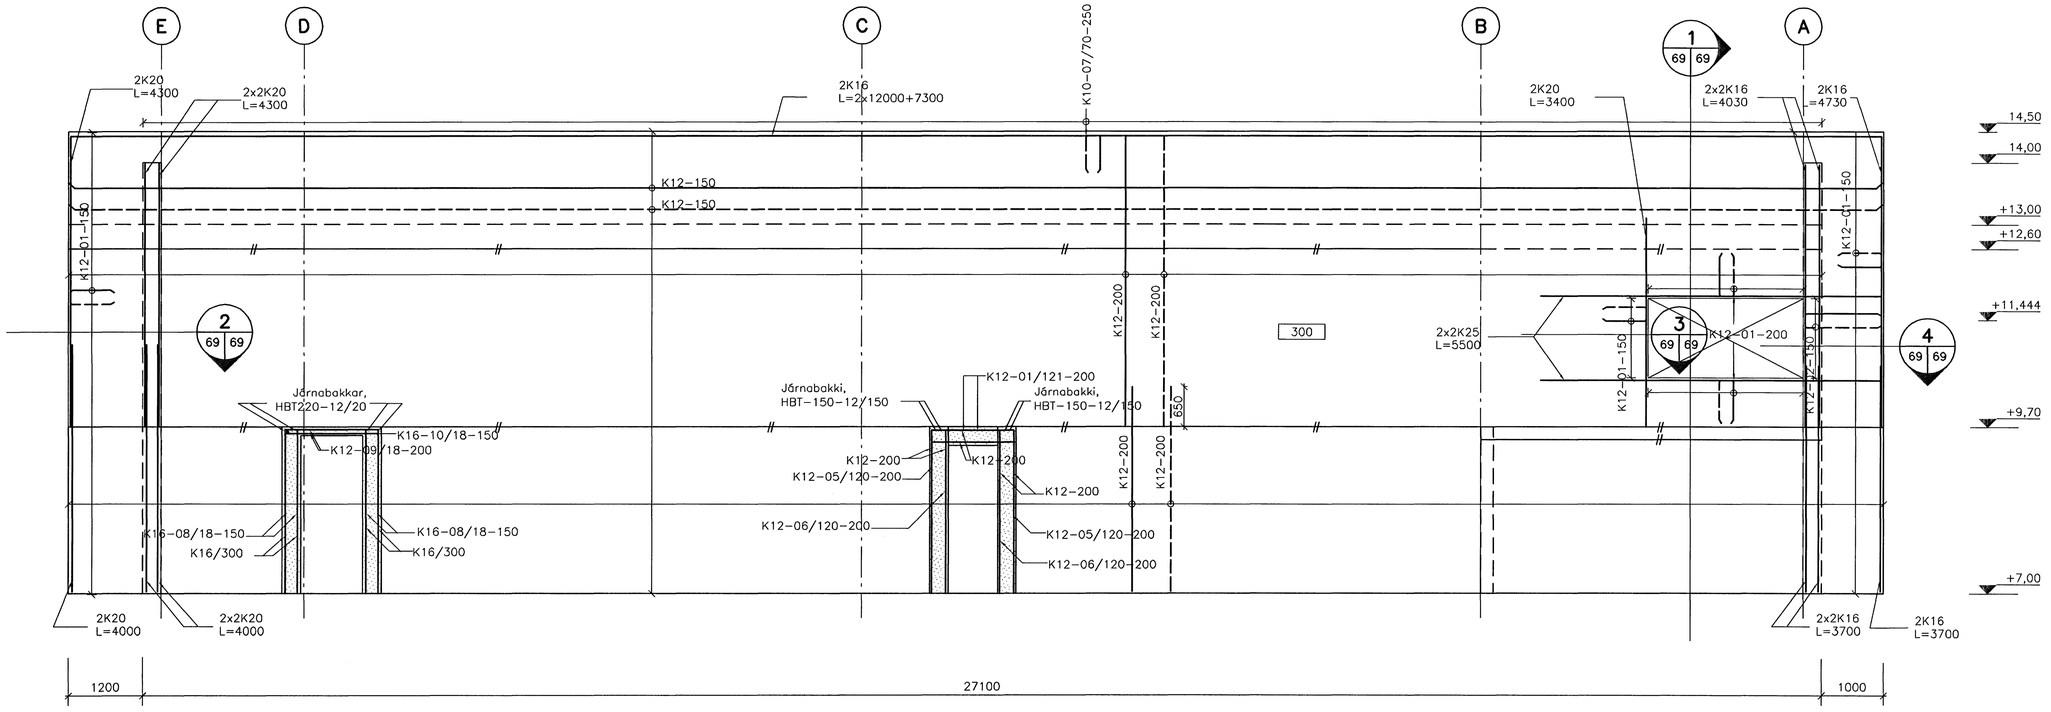

HLIÐARMYND
M 1:50

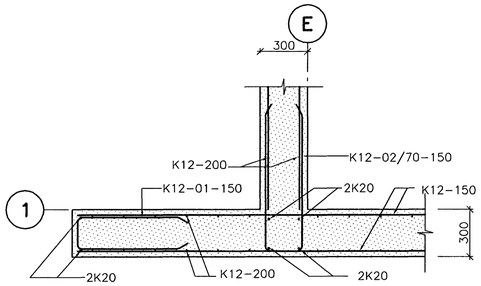

2 SNIÐ
69 69 M. 1:20

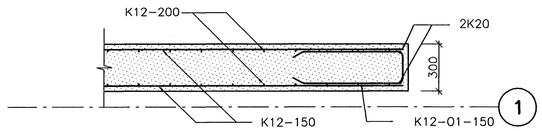

3 SNIÐ
69 69 M. 1:20

ATh.:
Bogi veggjar ekki
sýndur í sniði

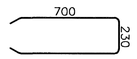

Nr.01
K12 L=1370

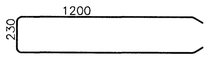

Nr.02
K12 L=2570

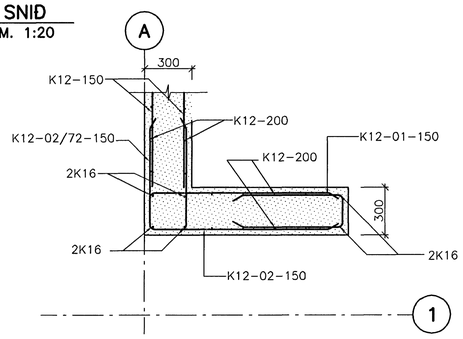

4 SNIÐ
69 69 M. 1:20

ATh.:
Bogi veggjar ekki
sýndur í sniði

Áritun samræmingarhönnuðar
Rúnni Adamson
240448-2467

Skýringar

Almennar skýringar:
Sjá á teikningum 1370-B-01-04.

Steypa:
Veðrunarþolin steypa C30/37.

Járnbending:
Allt steypustyrktarstál skal vera með fyk=500 MPa og í flokki C skv. IS EN 1992-1-1:2004.

VERKTEIKNING

Byggingafulltrúi Hafnarfjarðar
Afgreitt þann
26 JUN 2006

1:20 400 0 1000 mm
1:50 1000 0 2500 mm

Br.	Dags.	Eðli breytingar	Hannað	Athugað
Samþ.		Kt.		

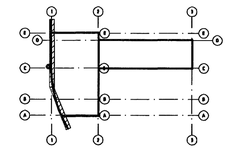

Lykilmynd

Almenna verkfræðistofan
Fellsmúla 26 - 108 Reykjavík
S: 580 8100 - Fax: 580 8101
av@almenna.is - www.almenna.is

HRAUNSVÍK, HAFNARFIRÐI
DÆLU-OG HREINSISTÖÐ, BURÐARVIRKI
VEGGUR Í MÁTLÍNU 1
HLIÐARMYND OG SNIÐ

Hannað MB	Athugað GS	M. 1:20/50
Samþ. Gylfi Sigurðsson		Kt. 031147-3829
Dags. 28.04.06	Nr. 1370-B-69	

Áritanir á teikningu eru á ábyrgð Almennu verkfræðistofunnar hf. kt. 470671-0179