

Tafla yfir greinamerkingar og skýringar

Nr.	Grein	Tæki	Hæð mm	Rör	Staðsetning
1	+T1.1-F1.1.1	Helluborð	H600	20mm	Eldhúsi
2	+T1.1-F1.1.2	Bakarofn	H1700	16mm	Eldhúsi
3	+T1.1-F1.1.3	Orbylgjuofn	H1700	16mm	Eldhúsi
4	+T1.1-F1.1.4	Uppþvottavél	H600	16mm	Eldhúsi
5	+T1.1-F1.1.5	Tenglar eldhúsi	16mm		Eldhúsi
6	+T1.1-F1.1.6	Þvottavél	H600	16mm	Baðherbergi
7	+T1.1-F1.1.7	Þurrkari	H600	16mm	Baðherbergi
8	+T1.1-F1.1.8	Smáspennutafla		16mm	
9	+T1.1-F1.1.9	Ljós og tenglar, sjá einlínunmynd			
10	+T1.1-F1.1.10	Ljós og tenglar, sjá einlínunmynd			
11	+T1.1-F1.1.11	Ljós og tenglar, sjá einlínunmynd			
12	+T1.1-F1.1.12	Ljós og tenglar, sjá einlínunmynd			
13	+T1.1-F1.1.13	Ljós og tenglar, sjá einlínunmynd			
14	+T1.1-F1.1.14	Ljós og tenglar, sjá einlínunmynd			


21	Tengidós	H600	Eldhúsi	
22	Tengill, rofi	H1100	Almennt	
23	Veggdós	H1550	Eldhúsi, herb	
24	Tengill IP44	H1100	Svölum	
25	Inntellit box fyrir lampa í stöpu		Svölum	
26	Tengill	H200 frá lofti	Herbergjum	
27	setja skal styrkingu í vegg í samræði við byggingastjóra			
28	Rör í lágspennutöflu	20mm		
29	Rör í göf		Rör í göf	
30	Þrystirofi ruslakovm	H1100	16mm	Eldhúsi
31	Tengidós ruslakovm	H600	16mm	Eldhúsi
32	Tengidós fyrir stýringu	H1400	16mm	Þvottahúsi
33	göfhitilagna staðsett í tengikassa			
34	Loftdós fyrir ljós og háf			Eldhúsi
35	Hreyfiskynjari	H1100	16mm	Göngum
36	Úthitanemi fyrir göfhlata	H2200	13mm	Svölum
37	fer að tengidós (D) fyrir göfhitilagnir			
38	Að smáspennutöflu sameign	2x20mm		
39	Lögn að reisk. gangi sameign	20mm		
40	Rofadós fyrir dýrasíma	H900	20mm	Hjónaherbergi
41	Að smáspennutöflu	20mm		Íbúðar
42	Veggdós	H2050	16mm	Baðherbergi
43	Rofadós fyrir dýrasíma	H1600	20mm	
44	Rofadós	H900		
45	Tengill í innréttingu, sjá teikningu arkitekts			Eldhúsi
46	Að lágspennutöflu íbúðar			
47	Veggdós	H1800		
48	Rofadós 150 mm fyrir ofan hurð			
49	Þjölluhappur	H1100		
50	Rofadós	H1500		

Hæð	
0	4020mm +T0.0 eða +TS0.0
1	4020mm að töflu 1 hæð
2	4020mm að töflu 2 hæð
3	4020mm að töflu 3 hæð
4	4020mm að töflu 4 hæð
5	4020mm að töflu 5 hæð
6	4020mm að töflu 6 hæð

US	3x020mm að smáspennutöflu efrí hæðar
NS	3x020mm að smáspennutöflu neðri hæðar
TS	3x020mm frá smáspennutöflu að aðaltöflu




Merking á táknum

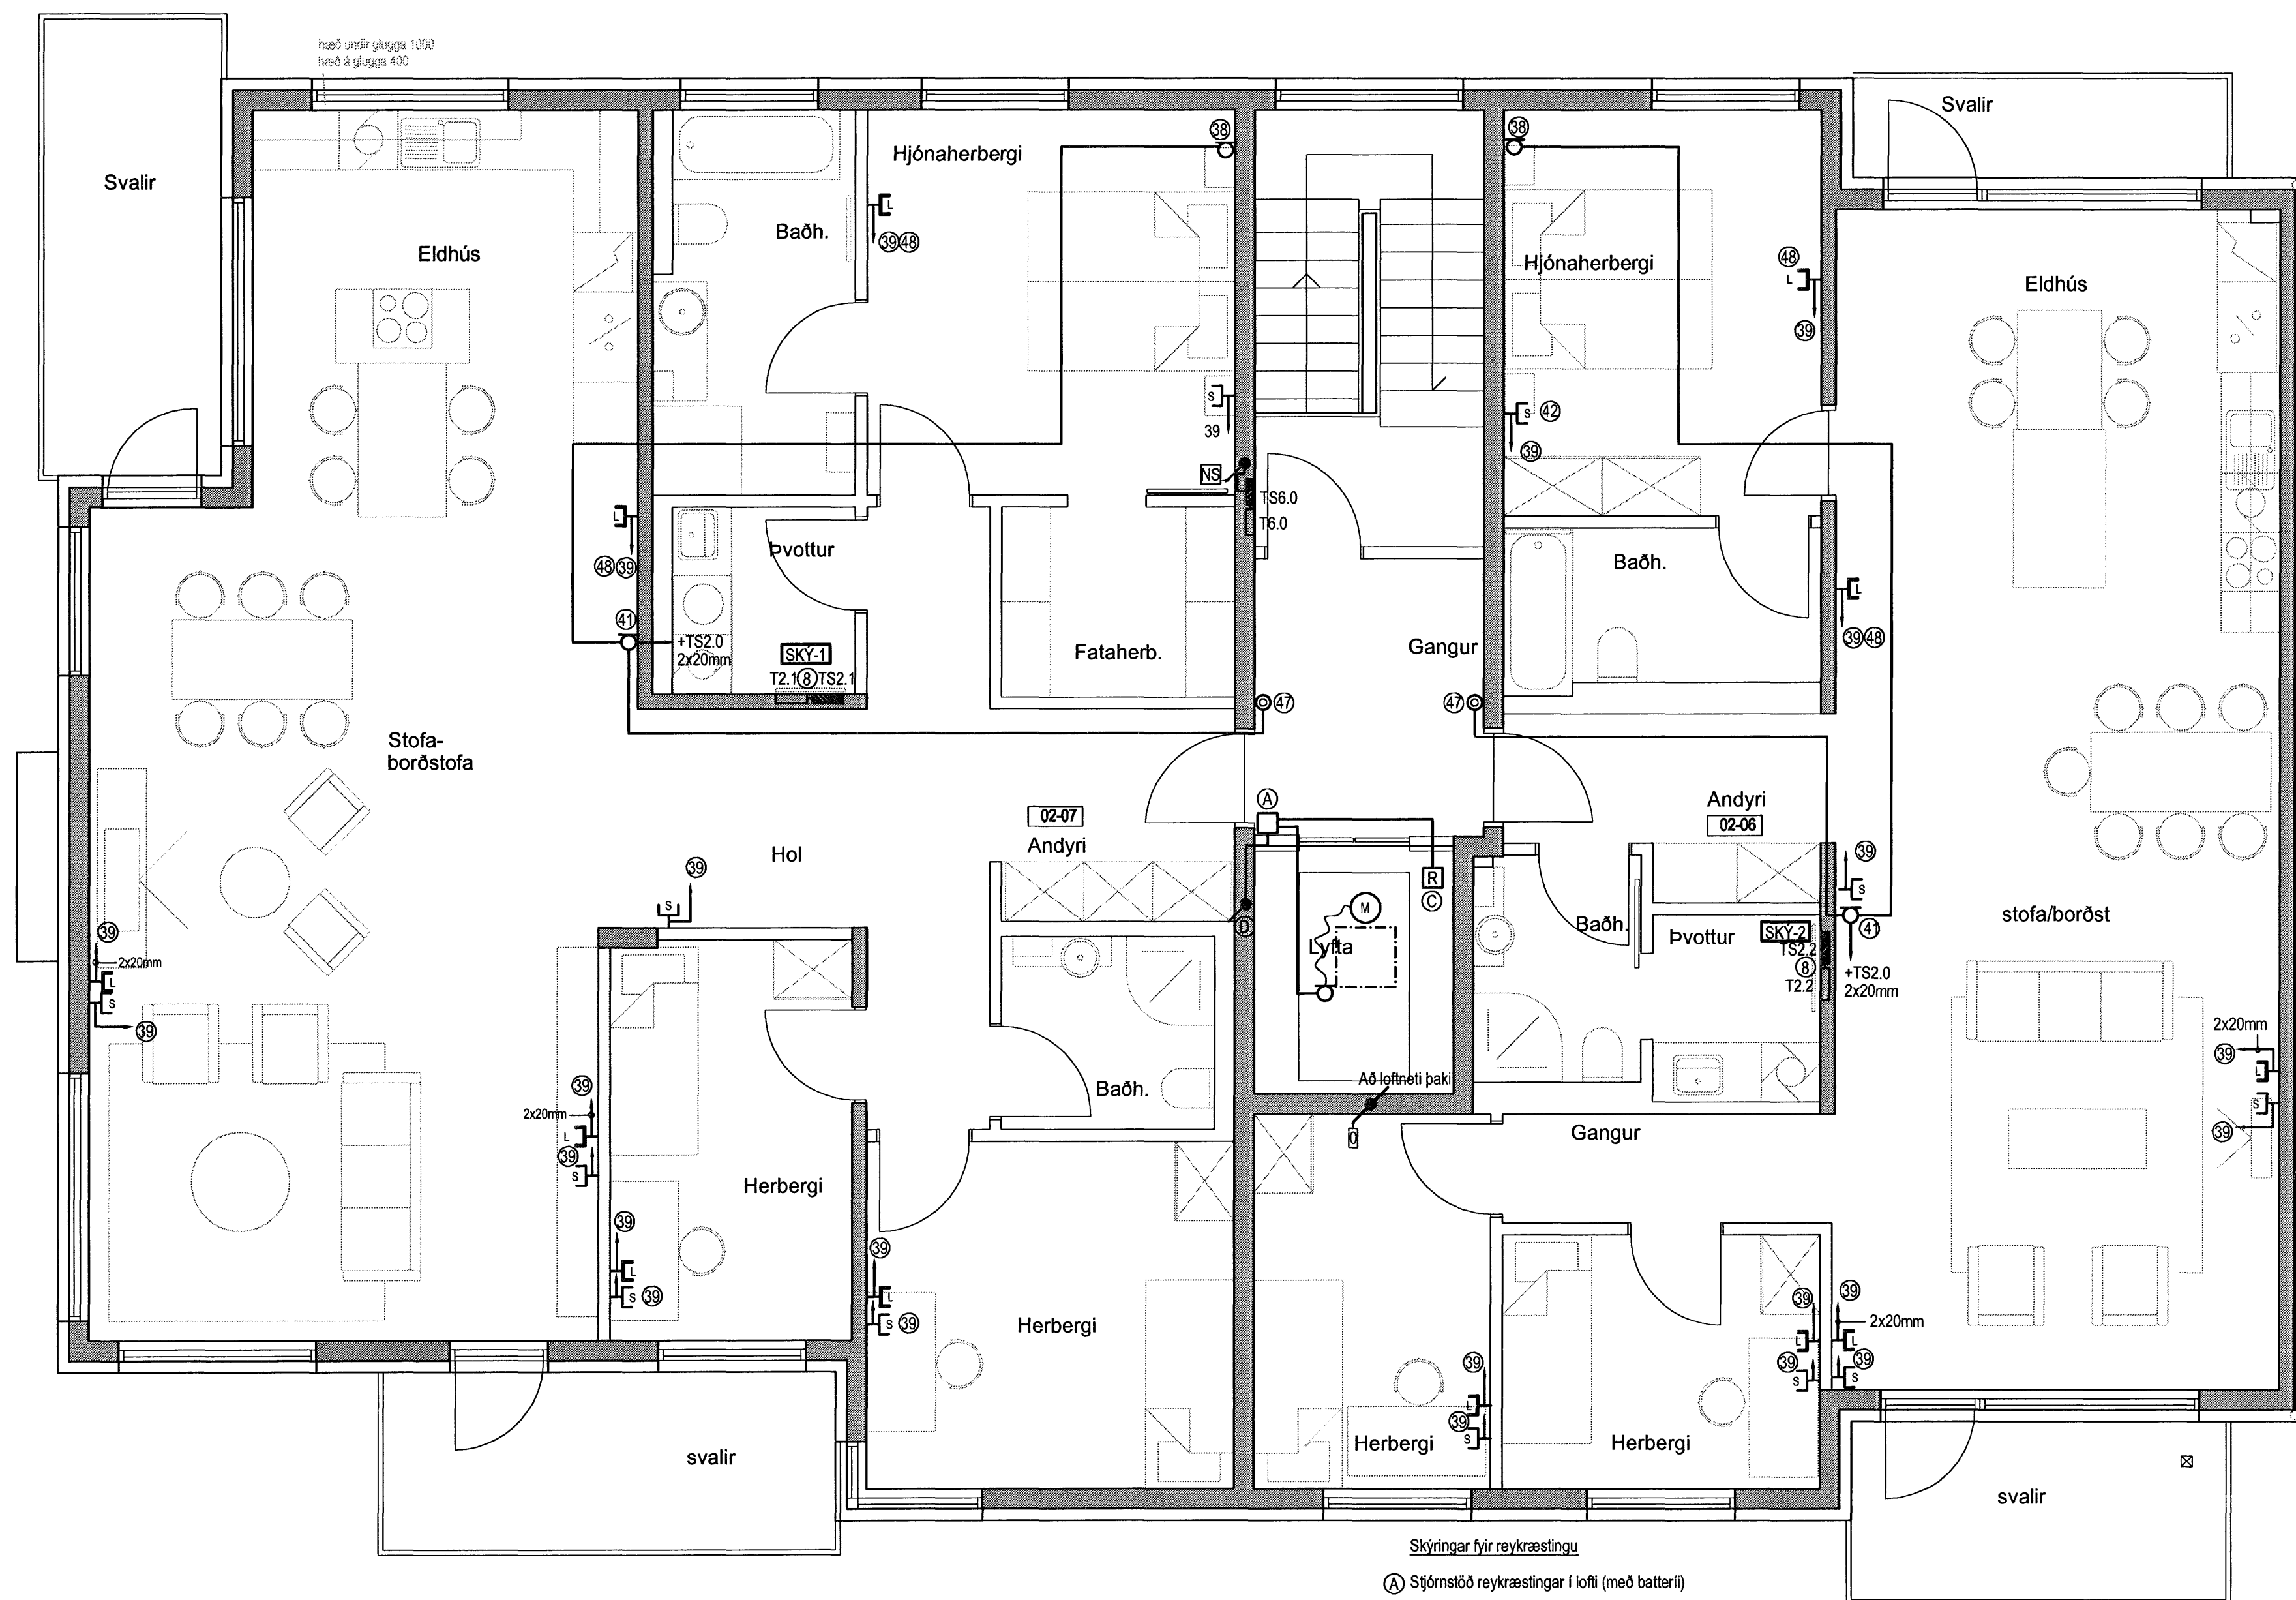

Skýringar fyrir reykraestingu

- (A) Stjórnstjóð reykraestingar í lofti (með batteri)
- (B) Reykraestilöga
- (C) Reykskynjari
- (D) Að handboda í anddyri 1.hæðar.

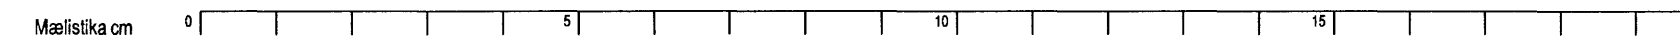

Hönnuður:
Gunnar E Sverrisson
Yfirfarður:
.....
Samþykkt: Davíð Sölvason kt: 100356-3339

Breytingar:

Aðalhönnuður: *prauka*

Fjölbýlishús
Skjalón 26
220 Hafnarfirði

Síma- og loftnetskerfi
6.hæð
Mkv: 1:50



VERKFRÆDISTOFA

Grensásvegur 3
108 Reykjavík
Sími 520 9900
Fax 520 9901
www.rts.is



FS 88744

83-1840-1-063101 A
05.04.2006