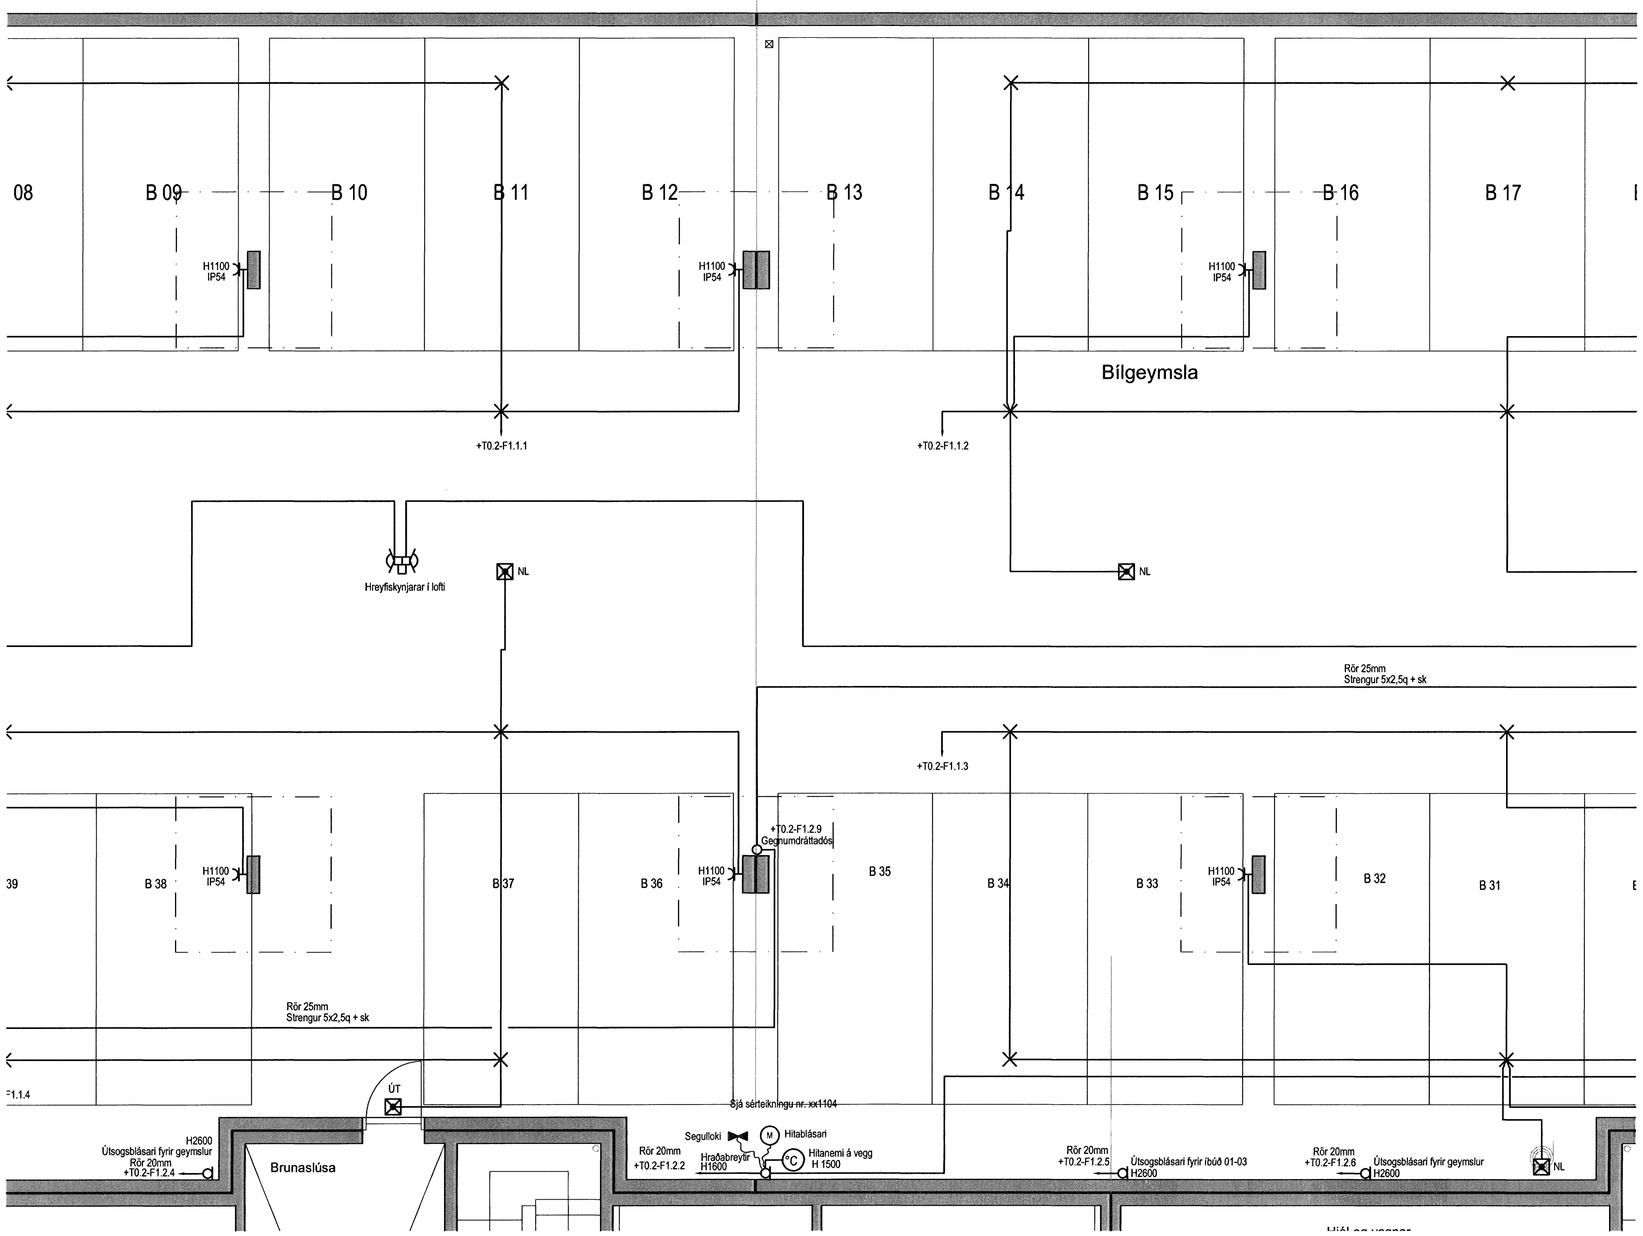

Hönnuður:

Gunnar E Sverrisson

Yfirfarið:

Samþykkt: Davíð Sölvason kt: 100356-3339

Breytingar:

Aðalhönnuður:

Fjölbýlishús

Skipalón 26
220 Hafnarfirði

Almenn raflögn

Bílakjallari
Mkv: 1:50

RTS
VERKFRÆÐISTOFA
Grensásvegur 3
108 Reykjavík
Sími 520 9900
Fax 520 9901
www.rts.is
FRV Félag ráðgjafarverkfræðinga
BS EN ISO 9001:2000
FS 88744

Mælistika cm 0 5 10 15 20

83-1840-1- 001603 A

05.04.2006

V:\83-1840\Teikningar\Virkjaskráningar\Bílakjallari\1840-001603_22.3.2006 11:24:45, rrm, frrm