




Tillaga að uppröðun í aðaltöflu T0.0

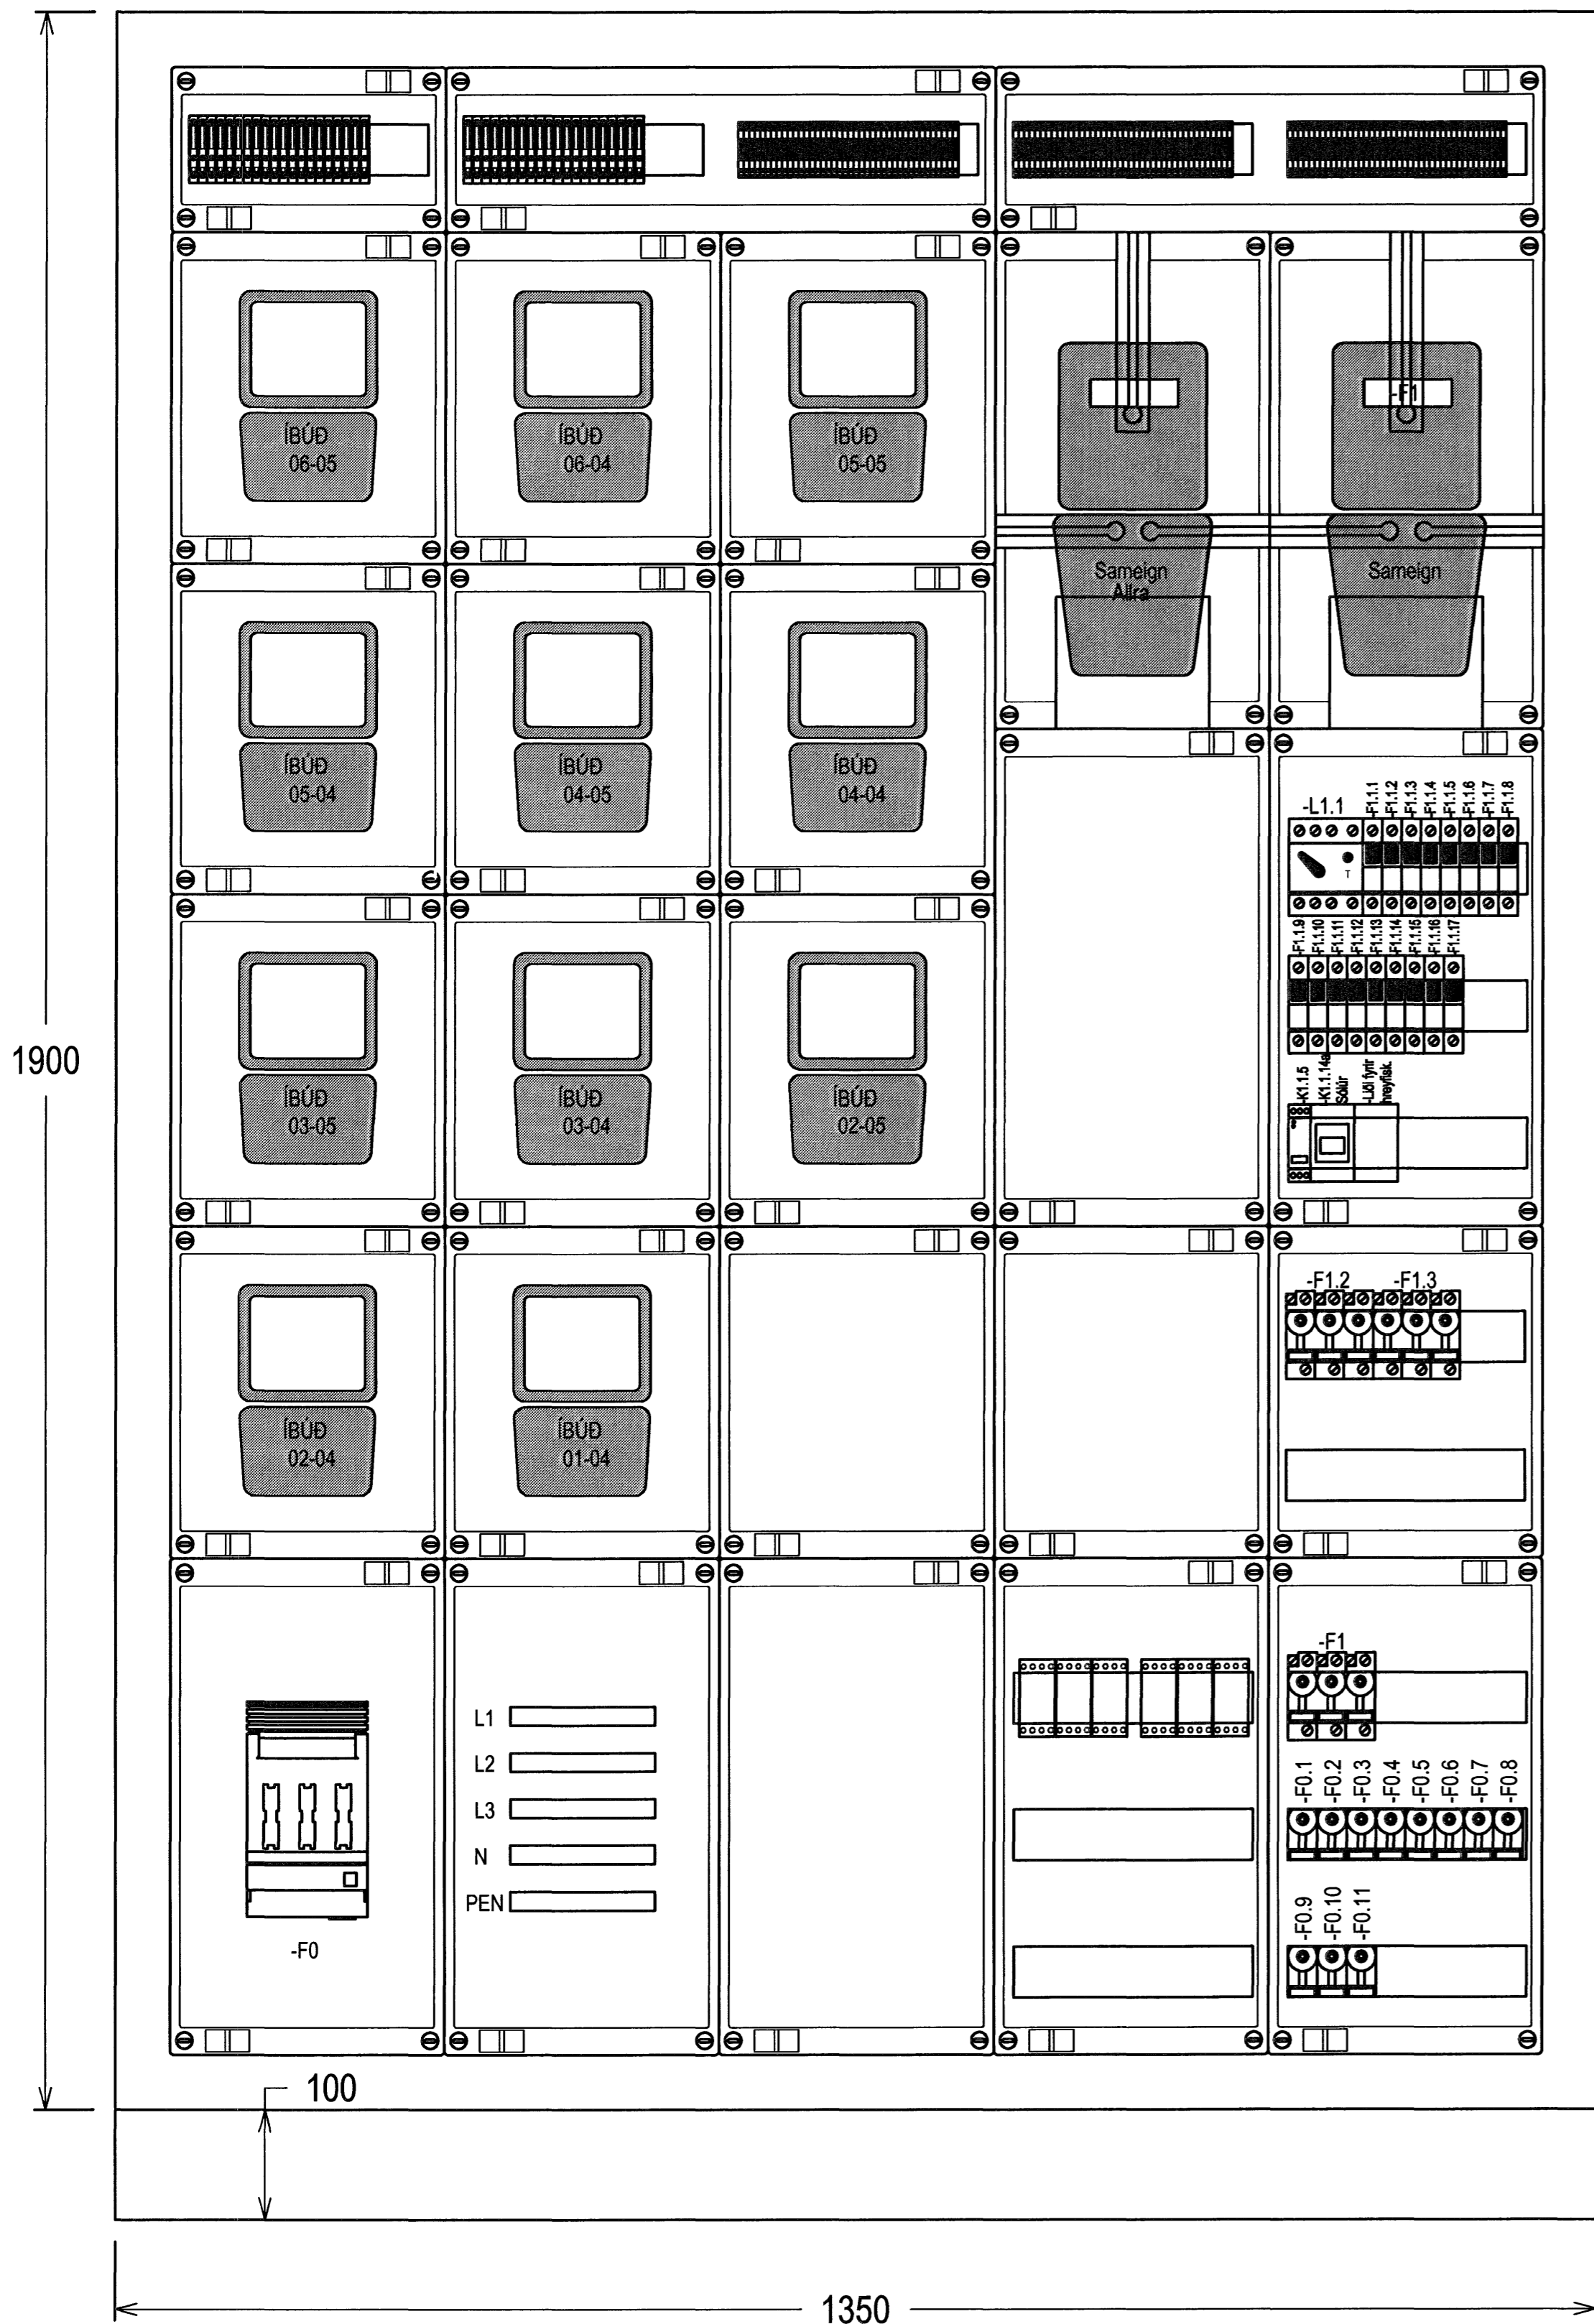


Tillaga að uppröðun í greinatöflum í stærri íbúðum  
 íbúðir nr. 01-05, 02-07, 03-07, 04-07, 05-07 og 06-07  
 Stærð tafna sé sem næst uppgefnum málum

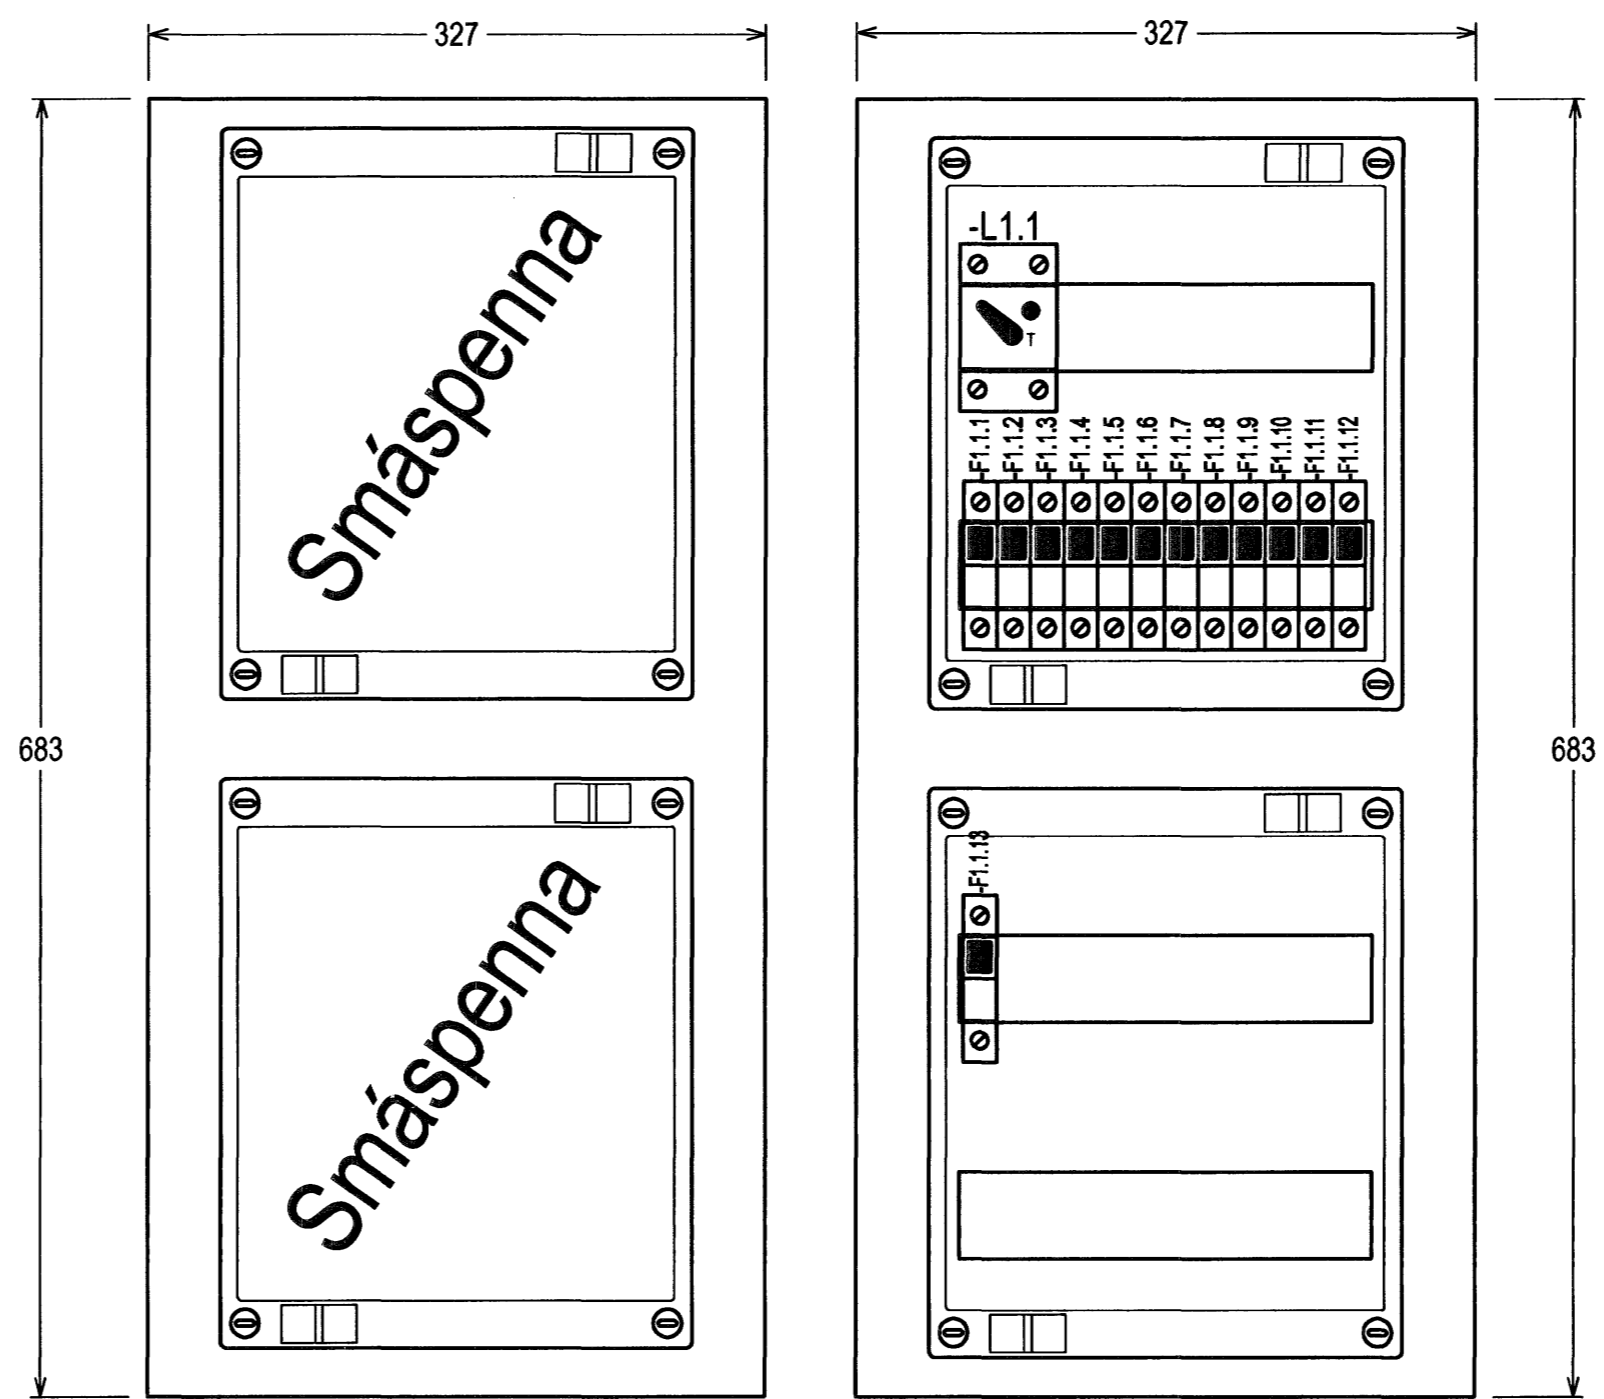


Tillaga að uppröðun í greinatöflu sameign 6 hæð T6.0

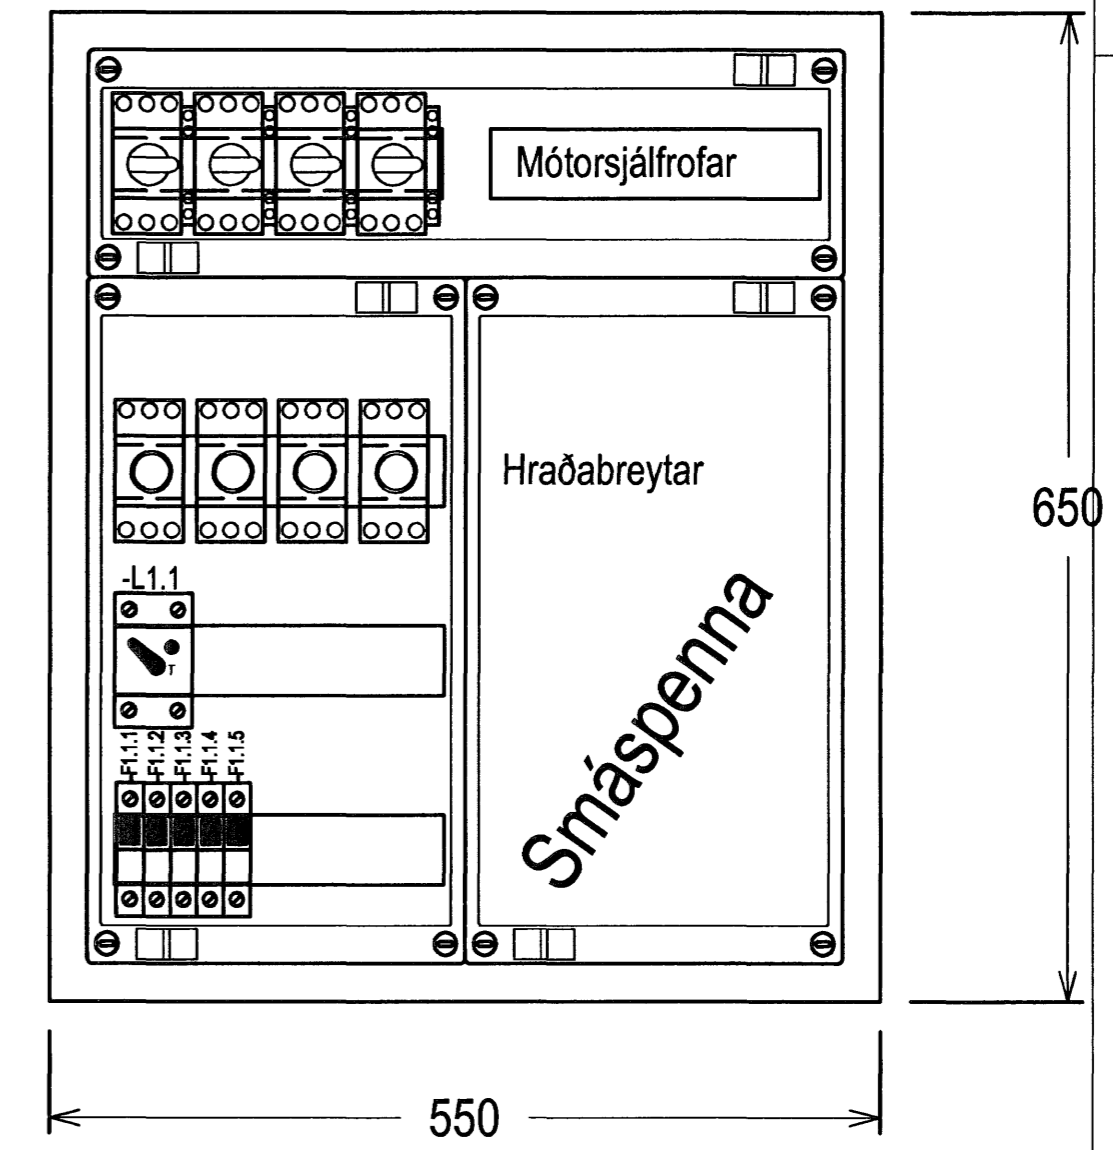


Tillaga að uppröðun í greinatöflum í íbúðum  
 íbúðir nr. 02-06, 03-06, 04-06, 05-06 og 06-06  
 Stærð tafna sé sem næst uppgefnum málum

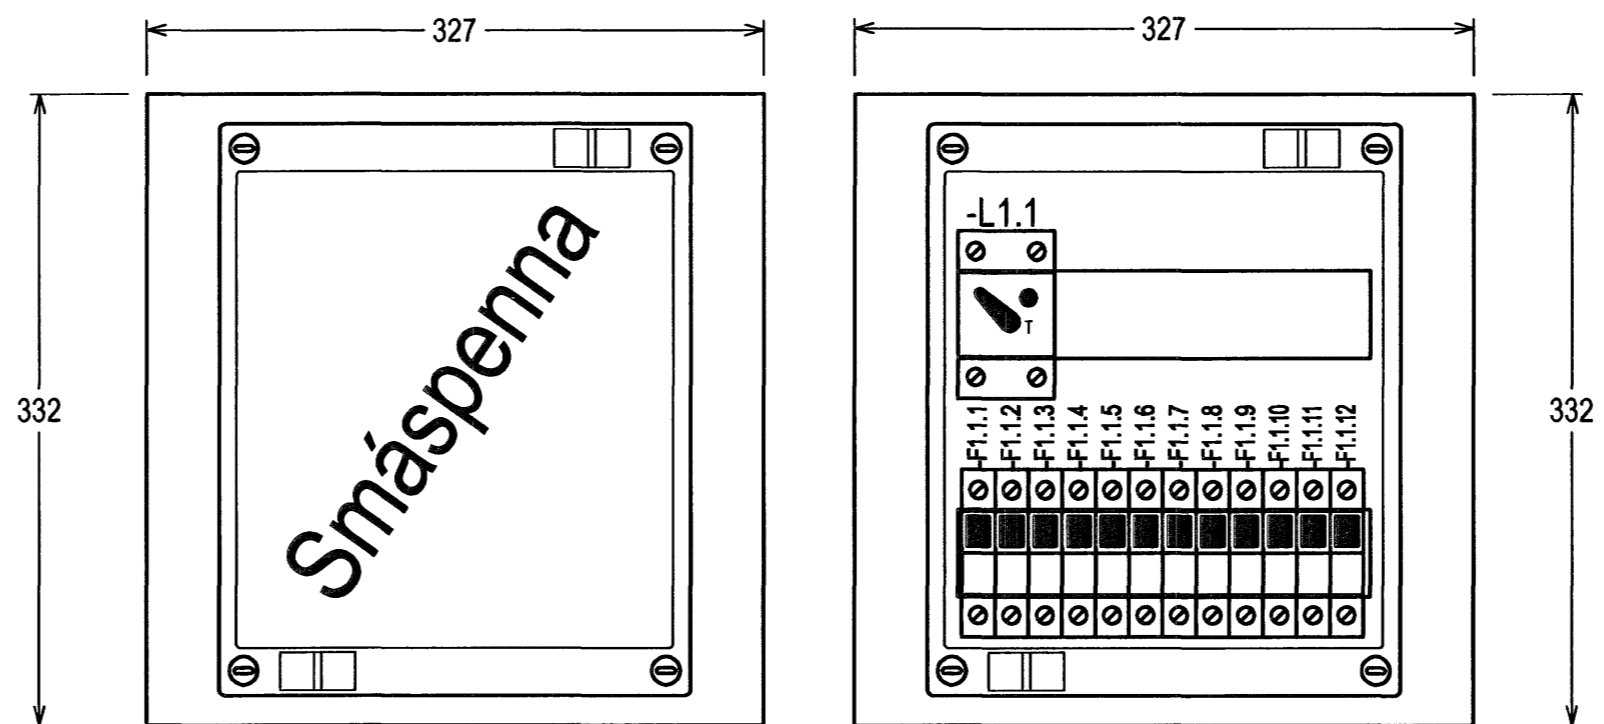


Tillaga að uppröðun í greinatöflu bílajakjallara T0.2

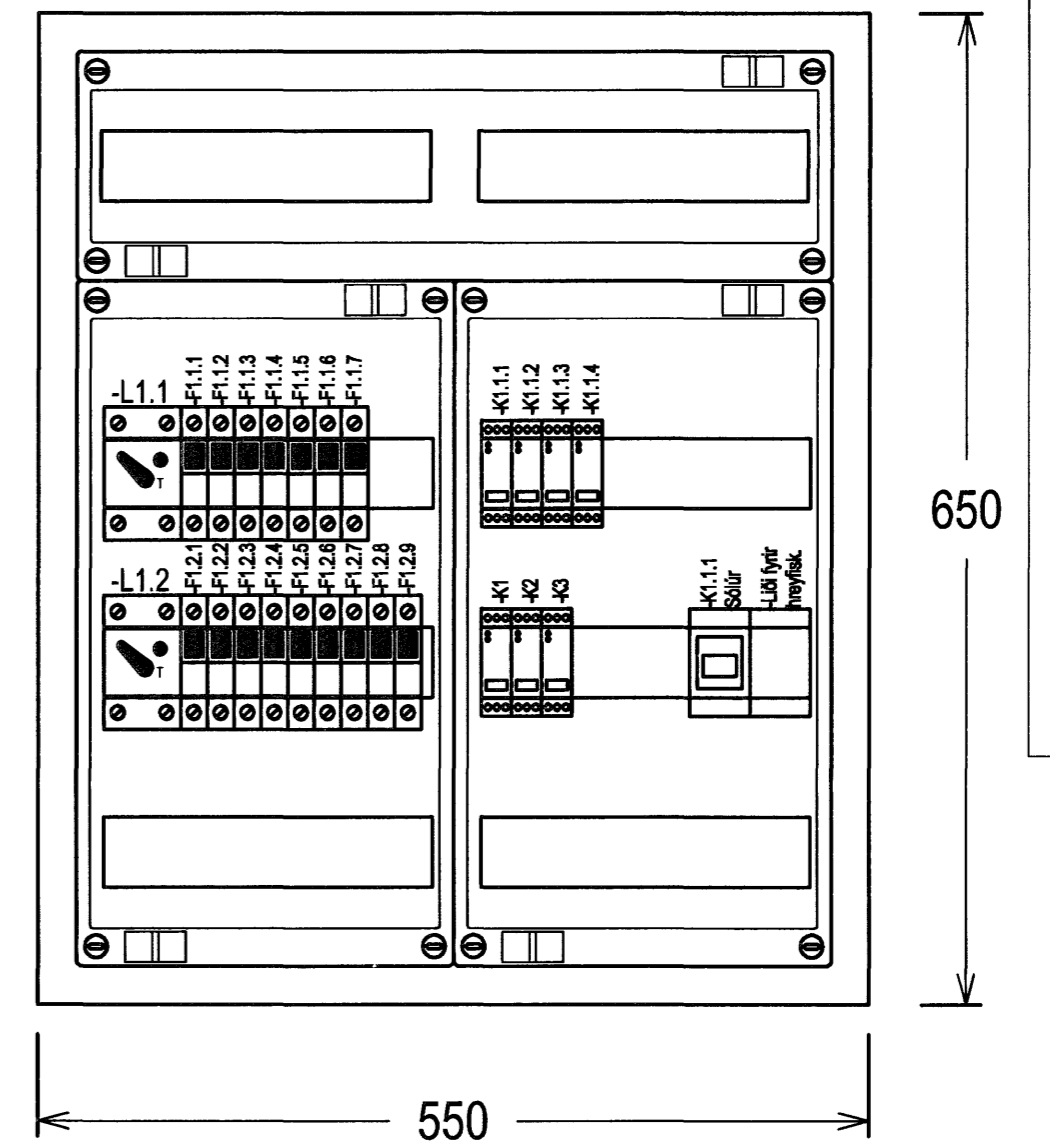

Tillaga að uppröðun í greinatöflum í samkomusal  
 Stærð tafna sé sem næst uppgefnum málum

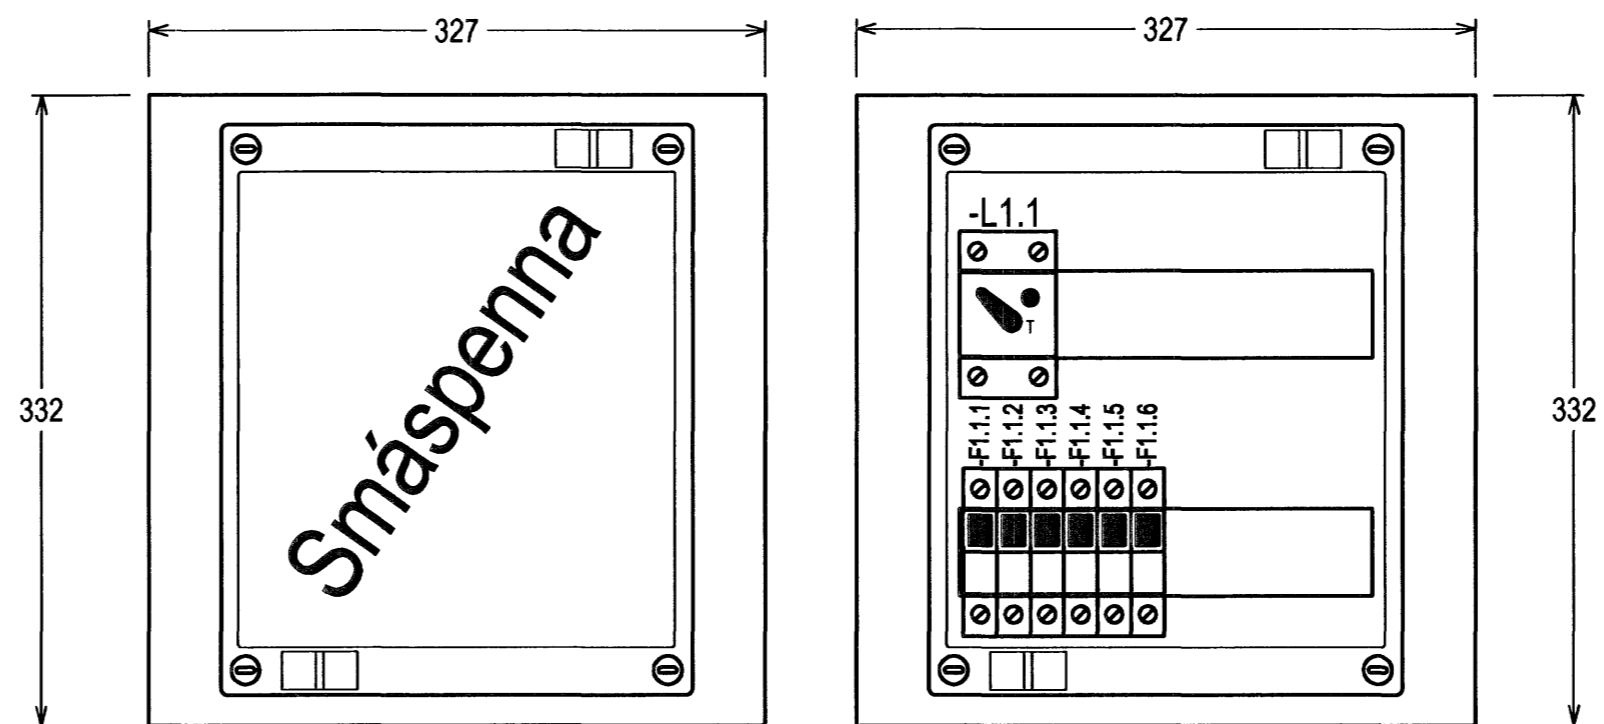

Tillaga  
 Útlit tág og smáspennutöflu sameign 1-5 hæð

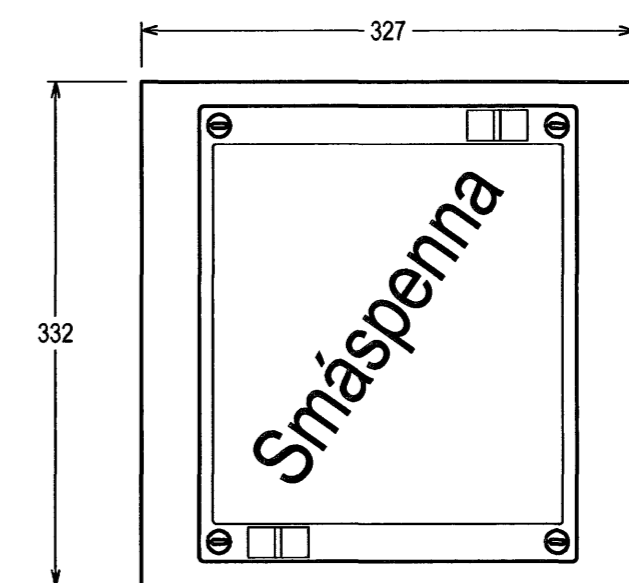

Hönnuður:  
 Gunnar E Sveinsson  
 Yfirfarir:  
 Samþykkt: Davíð Sólveigur kt: 100356-3339

Breytingar:

Aðalhönnuður: *Þrángi*

Fjölbýlishús  
 Skipalón 26  
 220 Hafnarfirði

Tillaga að uppröðun í töflum  
 Mkv: ----

**RTS**  
 VERKFRÆÐISTOFA

Grensásvegur 3  
 108 Reykjavík  
 Sími 520 9900  
 Fax 520 9901  
 www.rts.is



FS 88744

83-1840-1-

xx1103

A

05.04.2006

Mættislika cm

V08-1840-1-01.dwg, 22.04.2006 11:22:26, hmi, hmi