

Skipalón 26

6.Hæð

5.Hæð


4.Hæð

3.Hæð

2.Hæð

1.Hæð

Kjallari

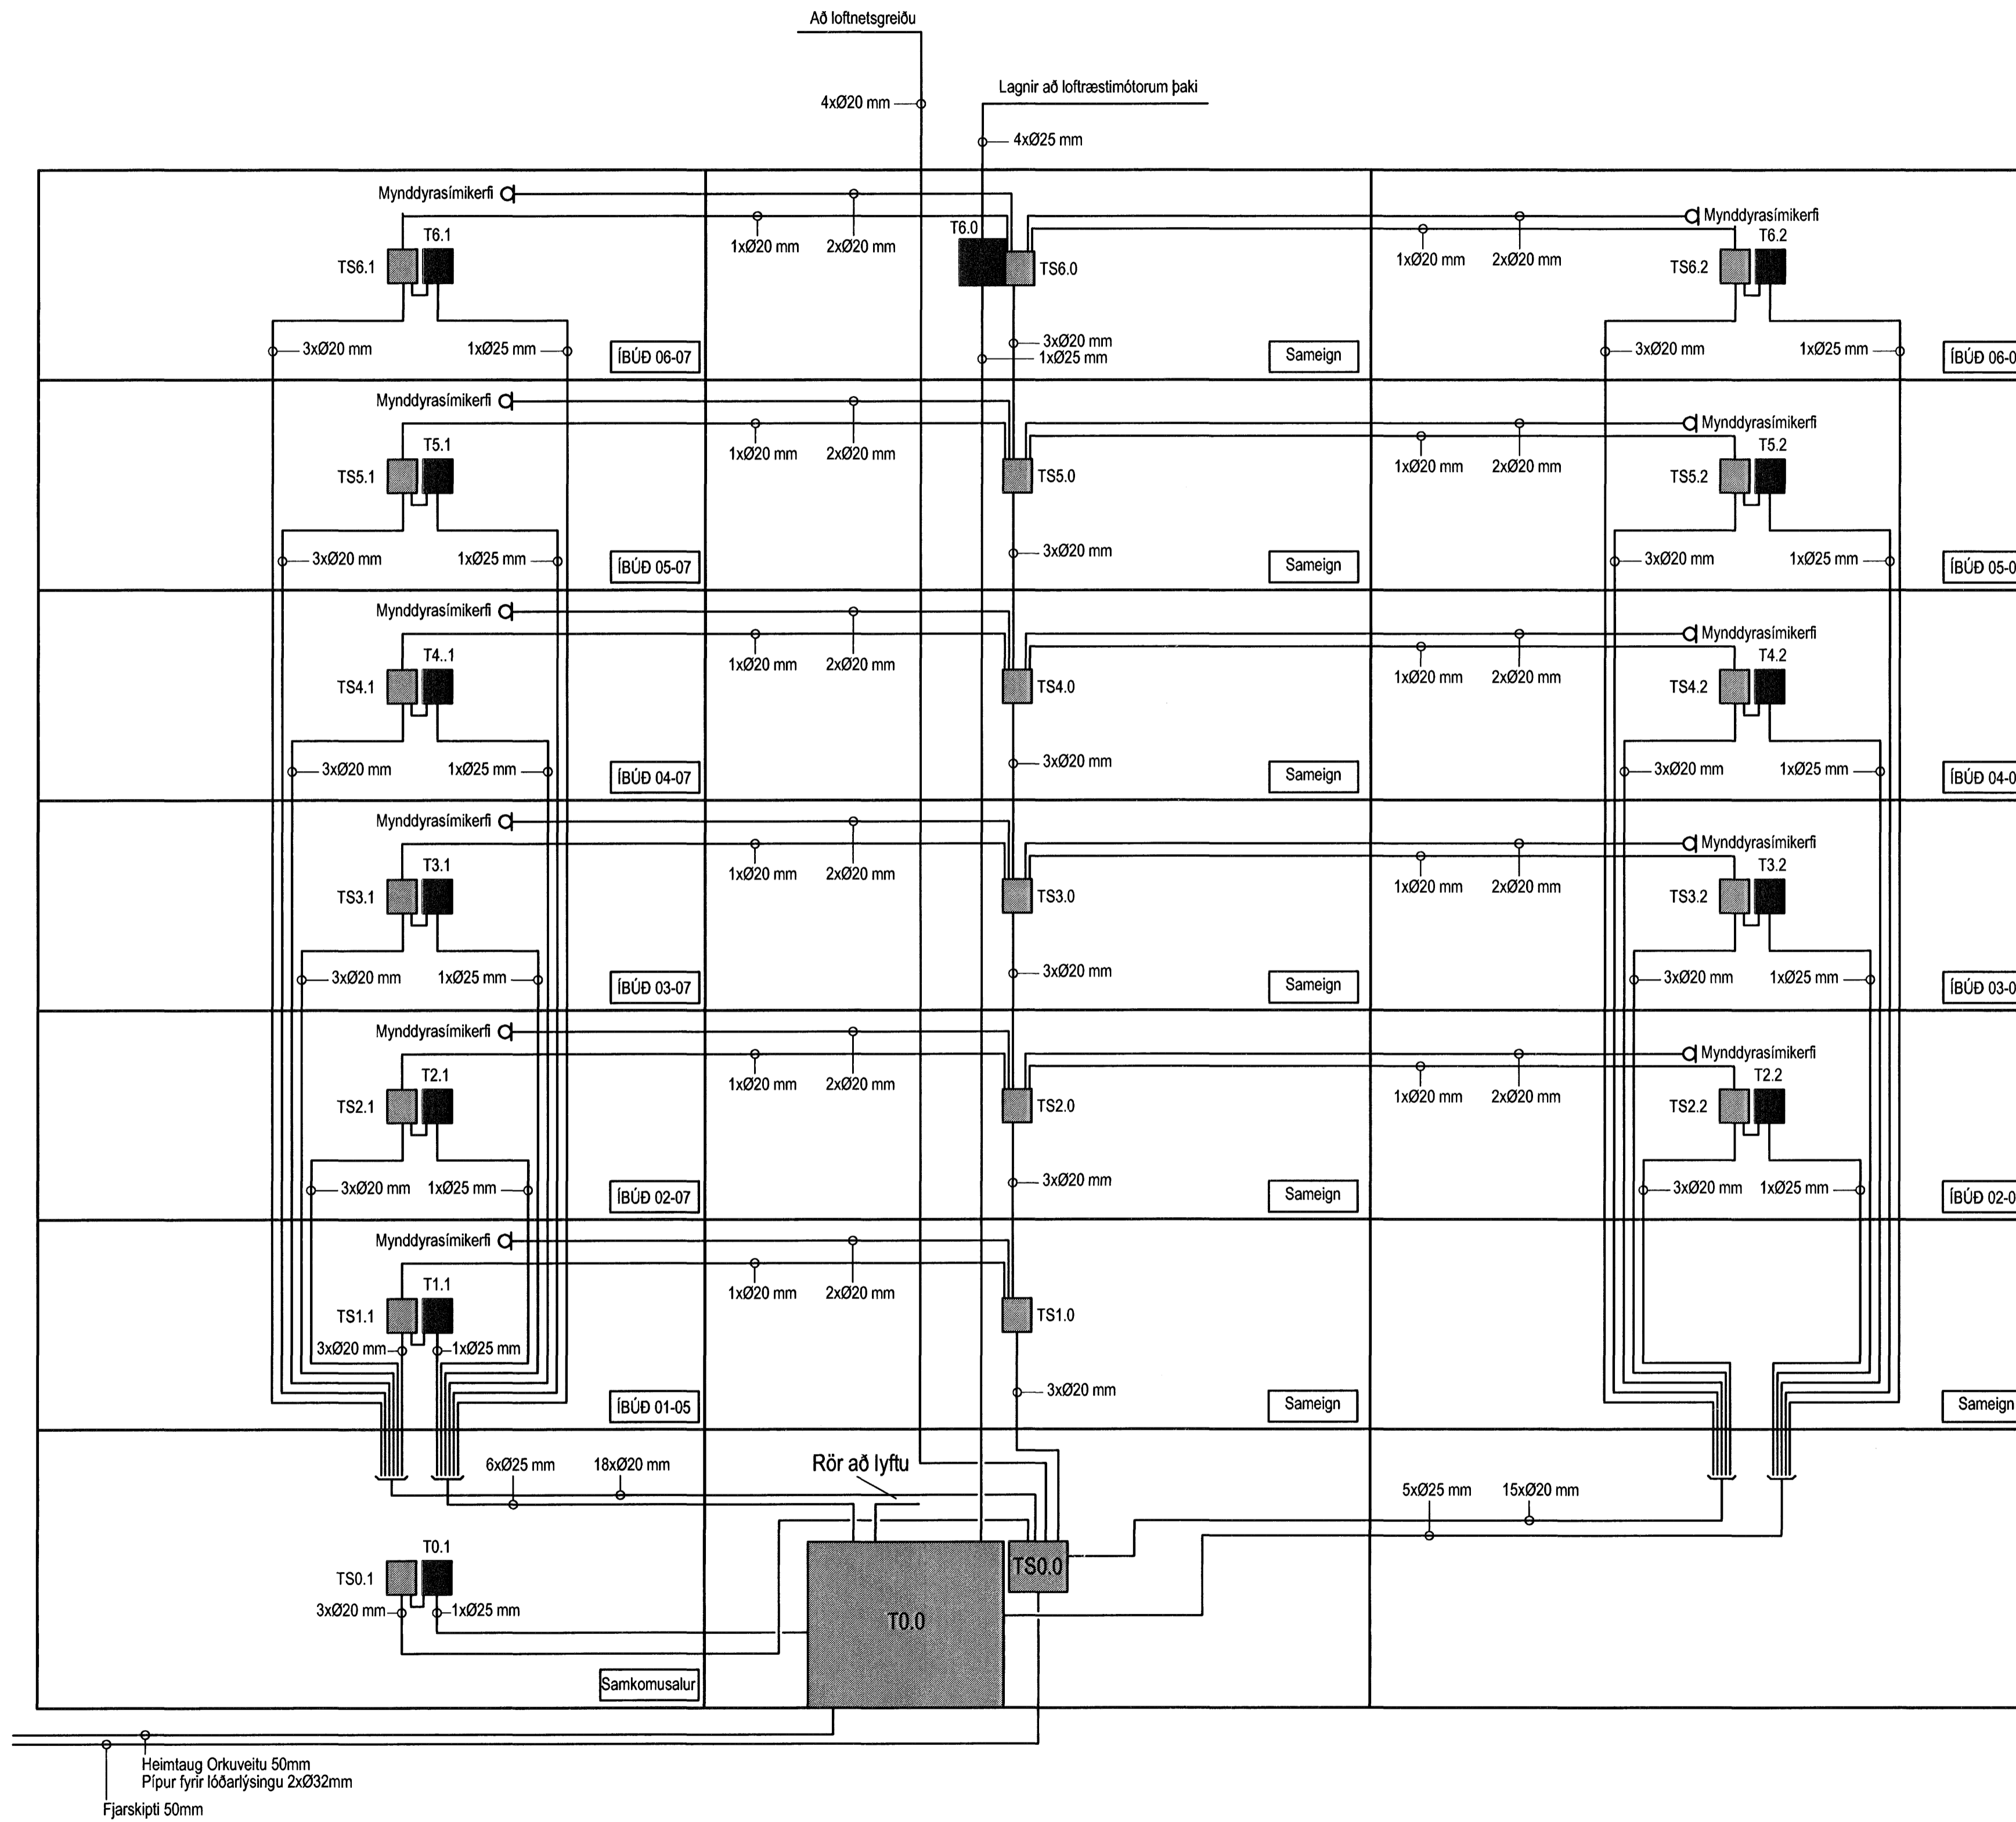

Hönnuður:
Gunnar E Sverrisson
Yfirfarir:

Samþykkt: Davíð Sölysson kt: 100356-3339

Breytingar:

Aðalhönnuður: *Þráng*


Fjölbýlishús
Skipalón 26
220 Hafnarfirði

Skýringamynd
Dreifikerfi lág- og smáspennu
Mkv: ---

RTS
VERKFRÆÐISTOFA
Grensásvegur 3
108 Reykjavík
Sími 520 9900
Fax 520 9901
www.rts.is

BS EN ISO 9001:2000
FRV
Félagsráðgjafi
væðing
FS 88744

83-1840-1-
05.04.2006
xx0601
A

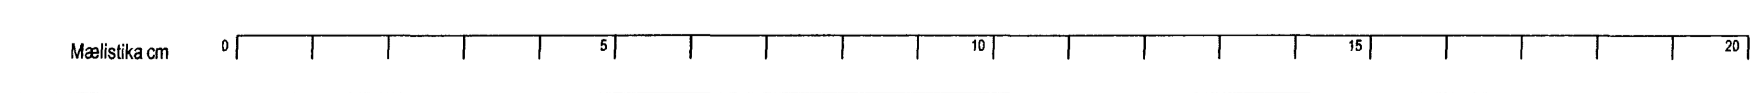

V:\83-1840\83-1840-1\83-1840-1-xx0601.dwg, 05.04.2006 11:15:06, kmh