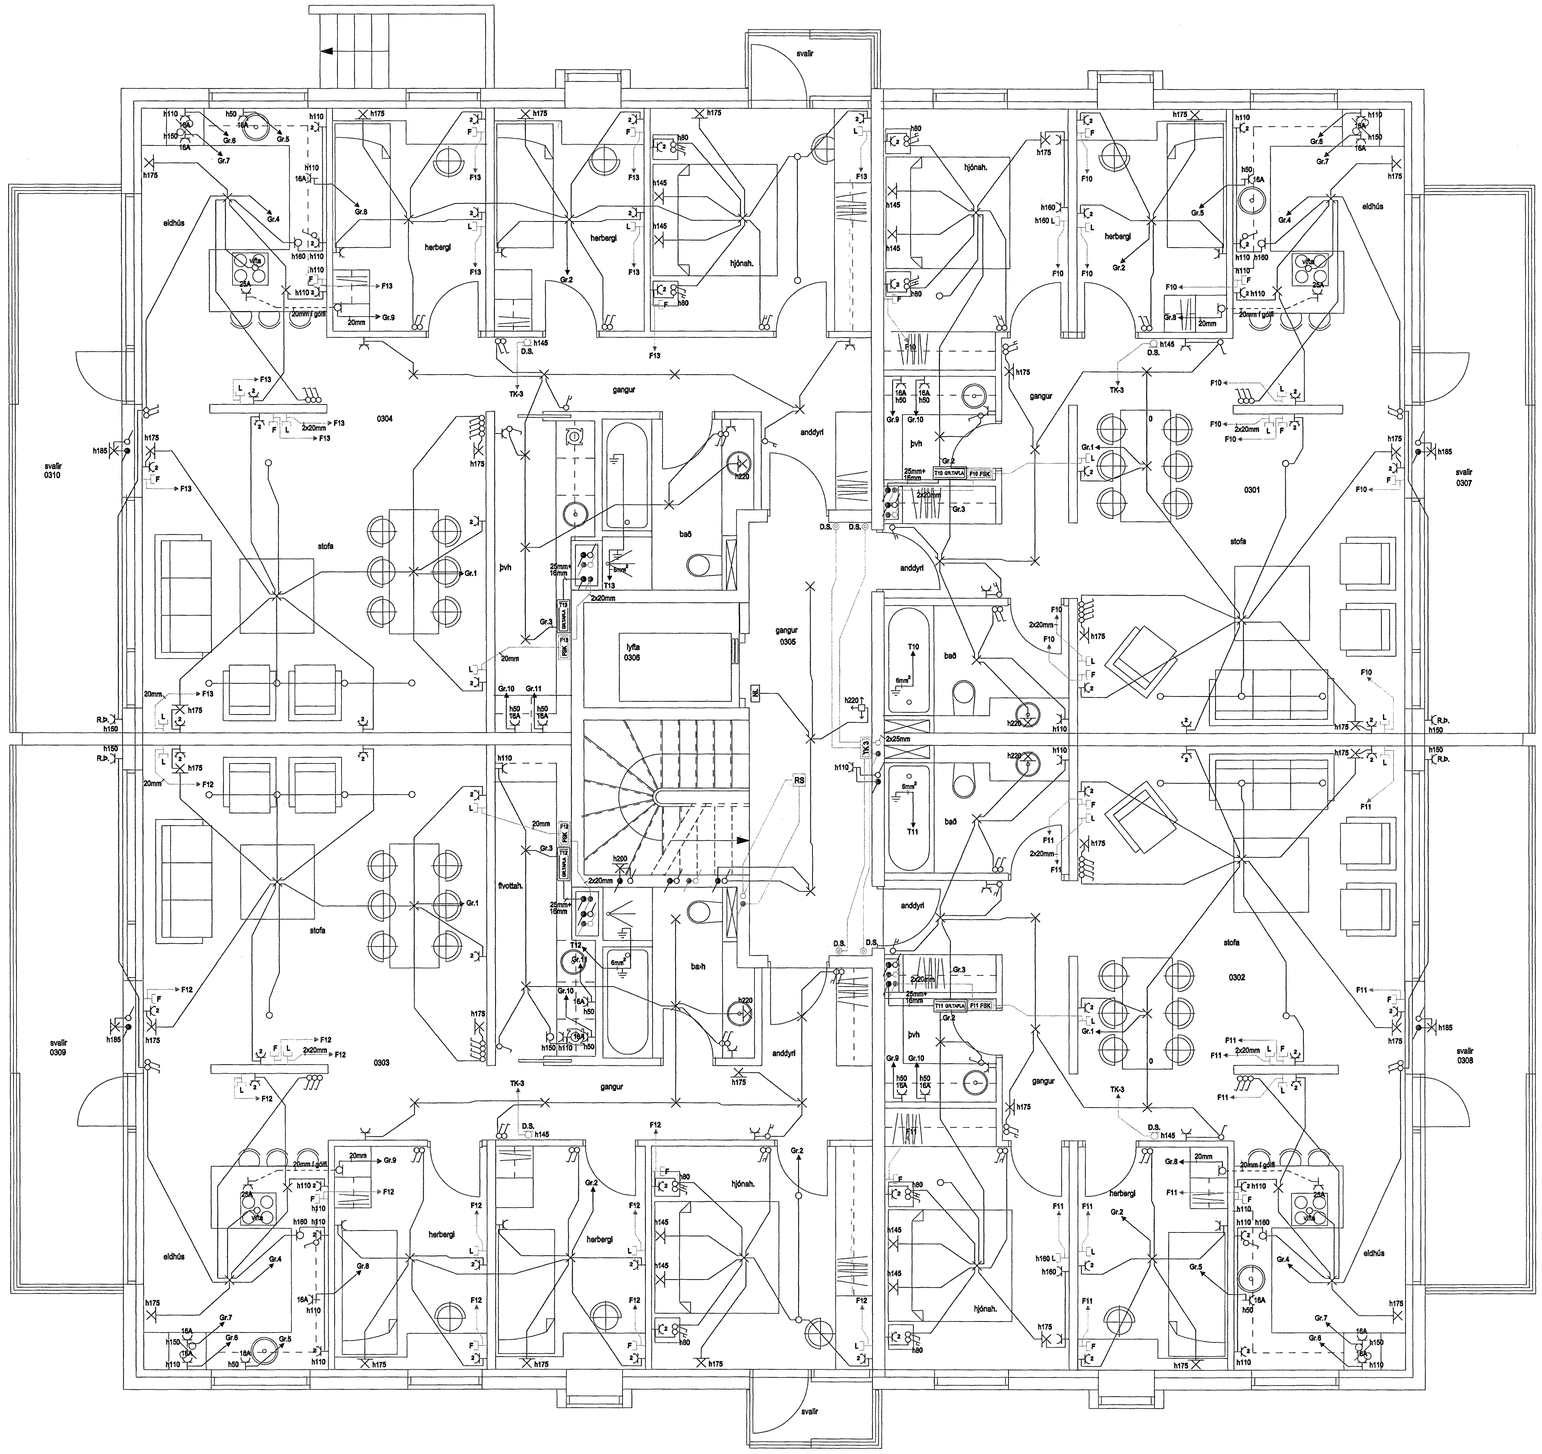

HELGI KR. EIRÍKSSON RAFLAGNAHÖNNUN

KT. 110156-2789

SKIPHOLT 37, 108 REYKJAVÍK S:568-8388
E-MAIL: TEIKN@LUMEX.IS

DAGS.	15.11.2005	SÍÐA NR.	6 AF 9		
TEIKN. NR.	AR-06	TÖLVUHEITI	GRBERJAVELLIR1	HANNAÐ	HKE
VERKHLUTI	GRUNNMYND 3. HÆÐ	BREYTING A		TEIKNAÐ	PHS
MKV.	1:50	BREYTING B		YFIRFARIÐ	HKE

VERKEFNI: BERJAVELLIR 1

RAFLÖGN: RAFLÖGN