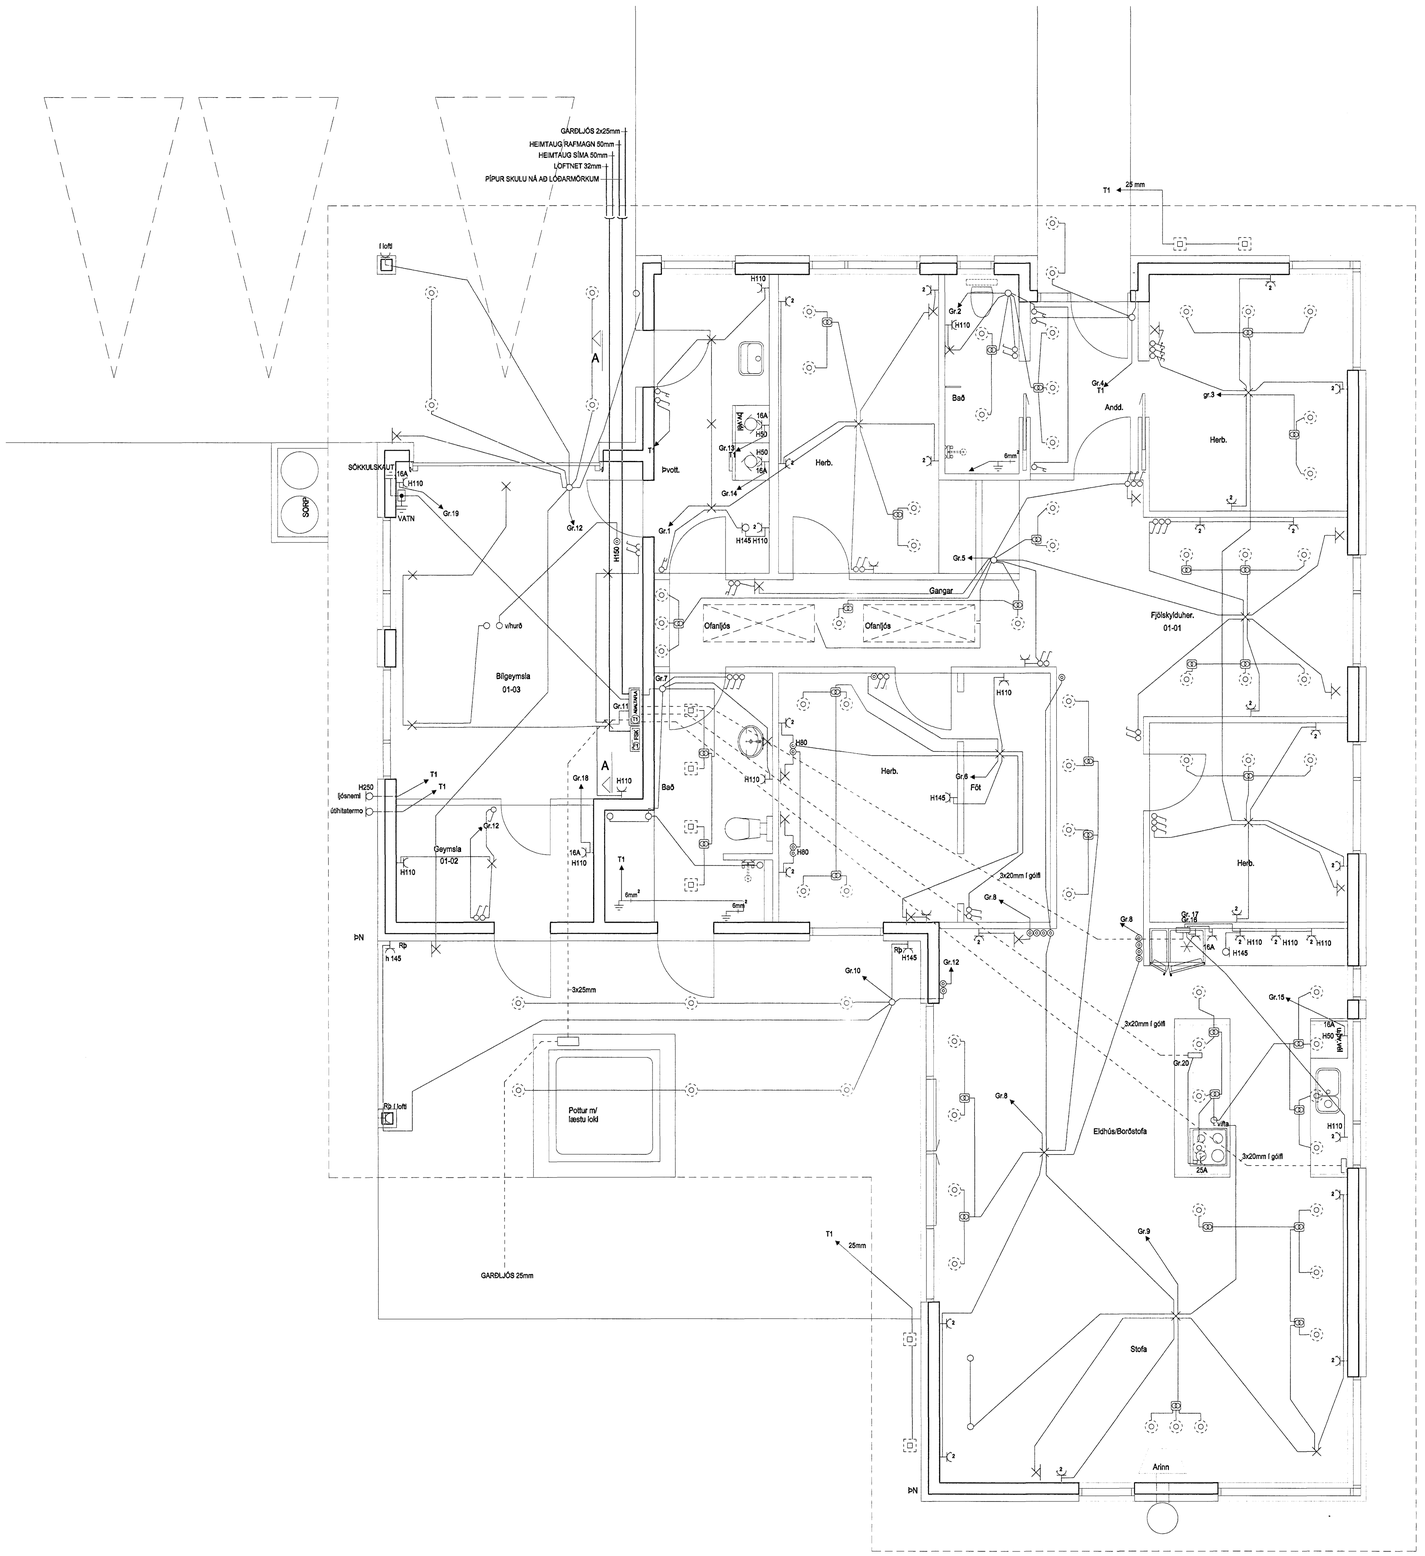

byggingafulltrúi Hafnarfjarðar
Afgreitt þann
21 JUN 2006

HELGI KR. EIRÍKSSON RAFLAGNAHÖNNUN
KT. 110156-2789
SKIPHOLT 37, 108 REYKJAVÍK S:568-8388
E-MAIL: TEIKN@LUMEX.IS

DAGS.	09.03.2006	SÍÐA NR.	1 AF 3		
TEIKN. NR.	AR-01	TÖLVUHEITI	GRFLÉTTUVELLIR29	HANNAÐ	HKE
VERKHLUTI	GRUNNMYND	BREYTING A		TEIKNAÐ	LÁRA
MKV.	1:50	BREYTING B		YFIRFARIÐ	HKE

VERKEFNI	FLÉTTUVELLIR 29
RAFLÖGN	RAFLÖGN