



Gylfi Sigurðsson

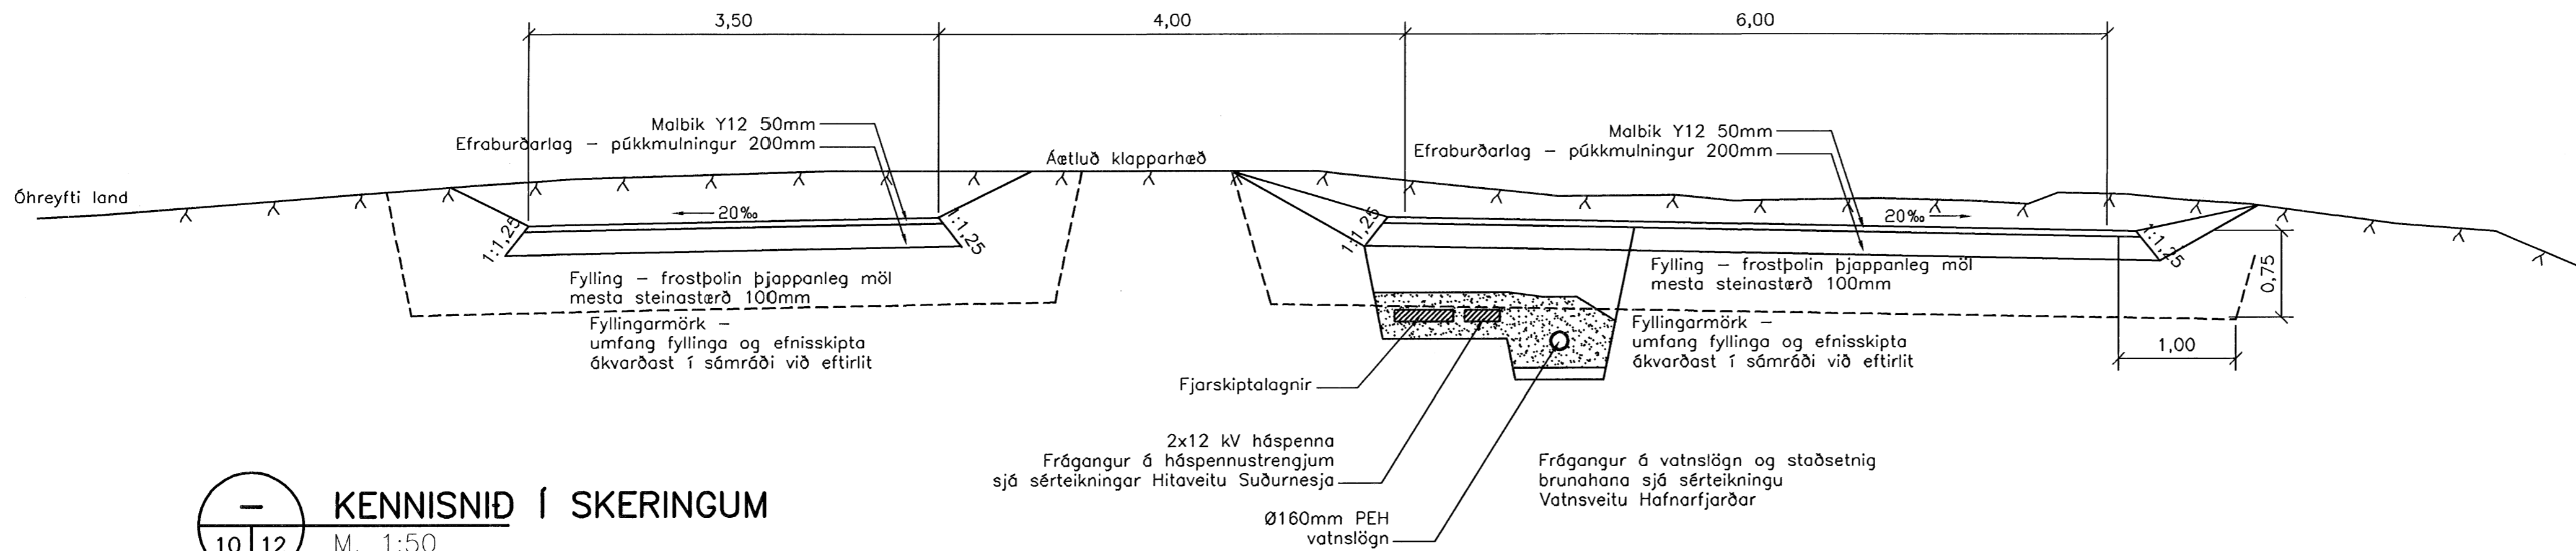

KENNISNIÐ Í SKERINGUM
M. 1:50

VERKTEIKNING

1:50
1000 0 2500 mm

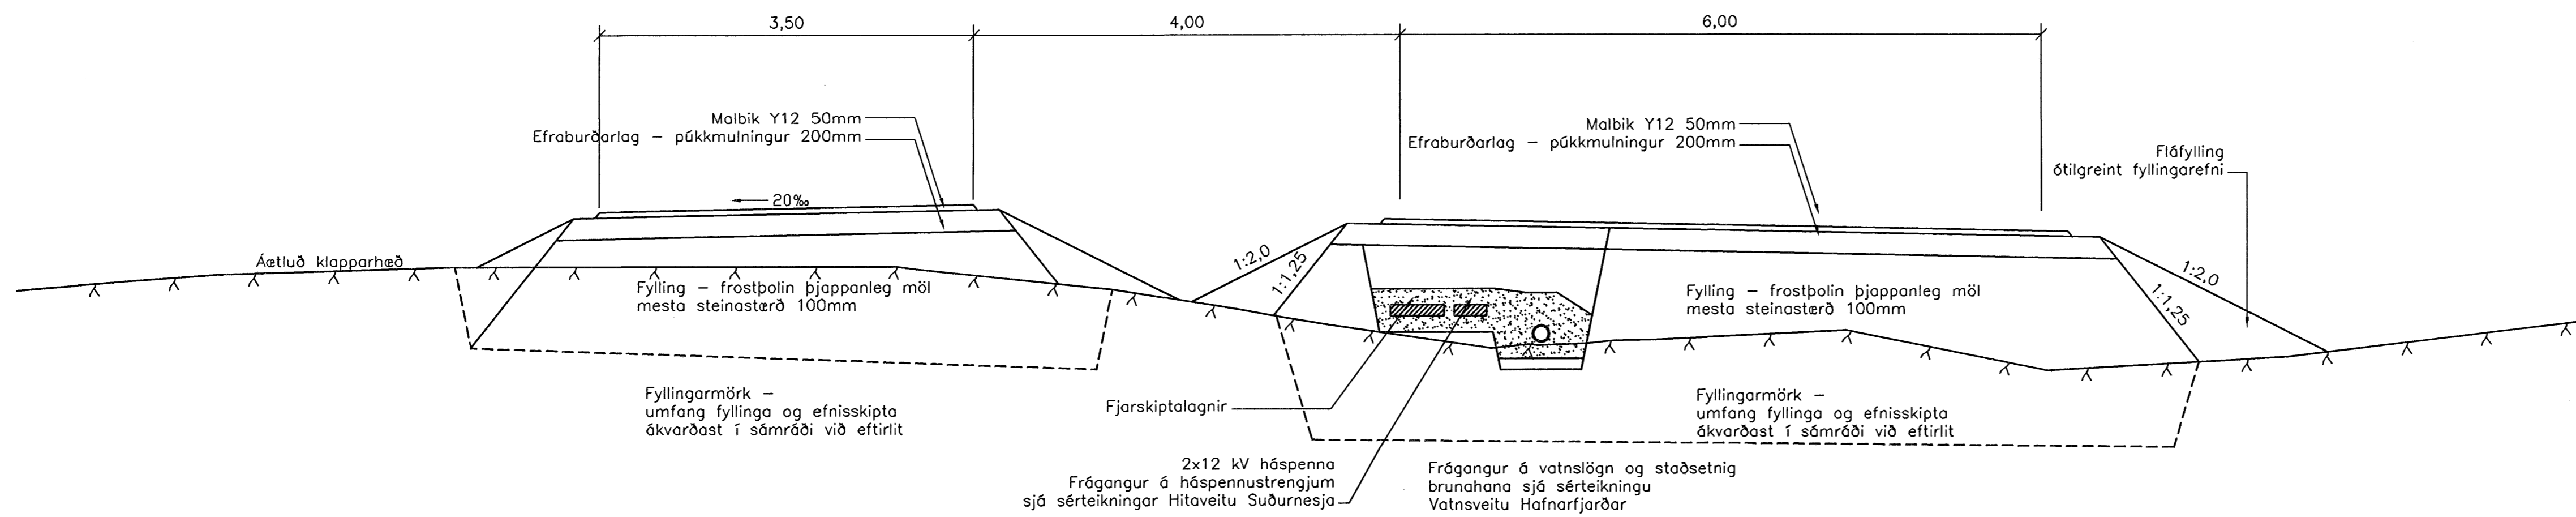

KENNISNIÐ Í FYLLINGU
M. 1:50

Br.	Dags.	Eðli breytingar	Hannað	Althugð
Samþ.			KL	

Byggingafulltrúi Hafnarfjarðar
Algreitt þann
26 JUN 2006

Almenna
verkfræðistofan
Fellsmúla 26 - 108 Reykjavík
S: 580 8100 - Fax: 580 8101
av@almenna.is - www.almenna.is

HRAUNSVÍK, HAFNARFIRÐI
DÆLU- OG HREINSISTÖÐ
LÖD,ADKOMUVEGUR
KENNISNIÐ

Hannað EH	Althugð GS	M. 1:50
Samþ. Gylfi Sigurðsson	KL	031147-3529
Dags. 28.04.06	Nr.	1370-J-14