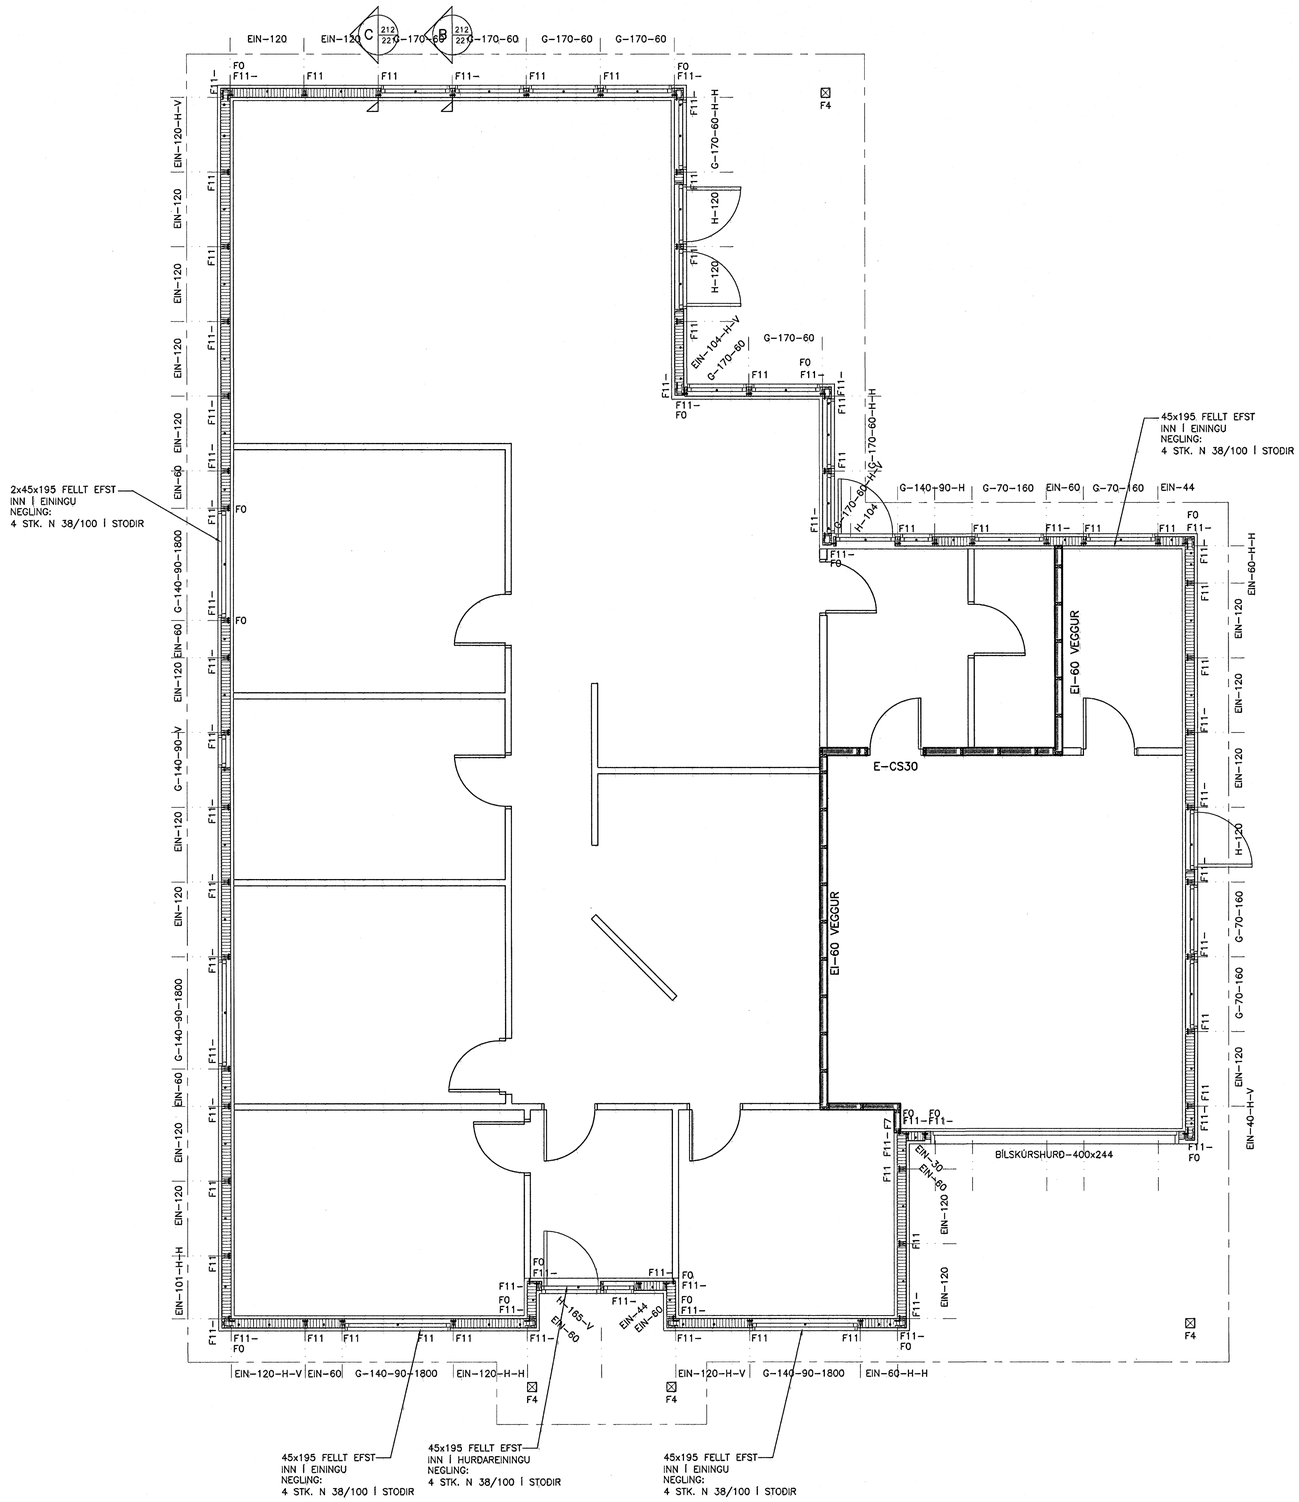

VEGGJAPLAN
MKV. 1:50

FESTIJÁRN, NAGLAR, BOLTAR OG SKRÚFUR:
STÁLGÆÐI Í TIMBURFESTINGUM SKULU VERA
A.M.K. ST37-2 SKV. DIN 17100.
ALLAR FESTINGAR SKULU VERA
HEITGALVANISERAÐAR EÐA RYÐFRÍAR.
ÖLL FESTIJÁRN, BOLTAR, SKRÚFUR OG NAGLAR
Í GAGNVARIÐ TIMBUR SKULU VERA
HEITGALVANISERUÐ EÐA RYÐFRÍ.
EKKI MÁ NOTA SAMAN RYÐFRÍA NAGLA
OG GALVANISERUÐ FESTIJÁRN.

VEGGEININGAR:
NÚMER VIÐ VEGG VÍSA TIL GRUNNGERÐA SBR.
KERFISTEIKNINGU AF EININGUM.
--H-*: HORNEINING (EINING + 145mm)
G-130-90: GLUGGAEINING ÞAR SEM HÆÐ
GLUGGA ER 1300mm EN HÆÐ UPP UNDIR
GLUGGA ER 900mm.
ALLAR EININGAR ERU KLÆDDAR 9mm KROSSVIÐI.

ANNAÐ:
Á TEIKNINGU NR. 222 MÁ SJÁ FRÁGANG Á
SKÁSTÍFUM OG NEGLINGU ÞAKKLÆÐNINGAR.
FRÁGANGUR BRUNAHÓLFANDI VEGGJA ER SÝNDUR
Á TEIKNINGU NR. 230

Byggingafulltrúi Hafnarfjarðar
Afgreitt þann
27 JUN 2006

VERKFRÆÐISTOFA ÁRBORGAR ehf
AUSTURVEGI 69 800 SELFOSSI
SÍMI 482-4300 FAX 482 3851
www.verkfarborg.is verkfarborg@verkfarborg.is

AUSTURVEGI 69 800 SELFOSSI
SÍMI 482 3850 FAX 482 3851
NETFANG sghus@sghus.is
VEFFANG www.sghus.is

GLITVELLIR 39

BURÐARVIRKI:	MKV:
VEGGJAPLAN	MKV: 1:50
	MKV:
HANNAÐ: T.ELLERT TÓMASSON	TEIKNAÐ: LAURA APARISI
VERKNÚMER: 6038	SKRÁARNAFN: 6038-sp.dwg
DAGSETNING: 19.04.2006	SAMÞYKKT:
	TEIKNING NÚMER: 212

201170-3979