



Á BÁDA ENDA HEILKLÆDDRAR KROSSVIDARSERRU  
KEMUR 24mm KROSSVIDUR BEGGJA VEGNA  
NEGLDUR Í LÍM MED 25/55 c/c 100.

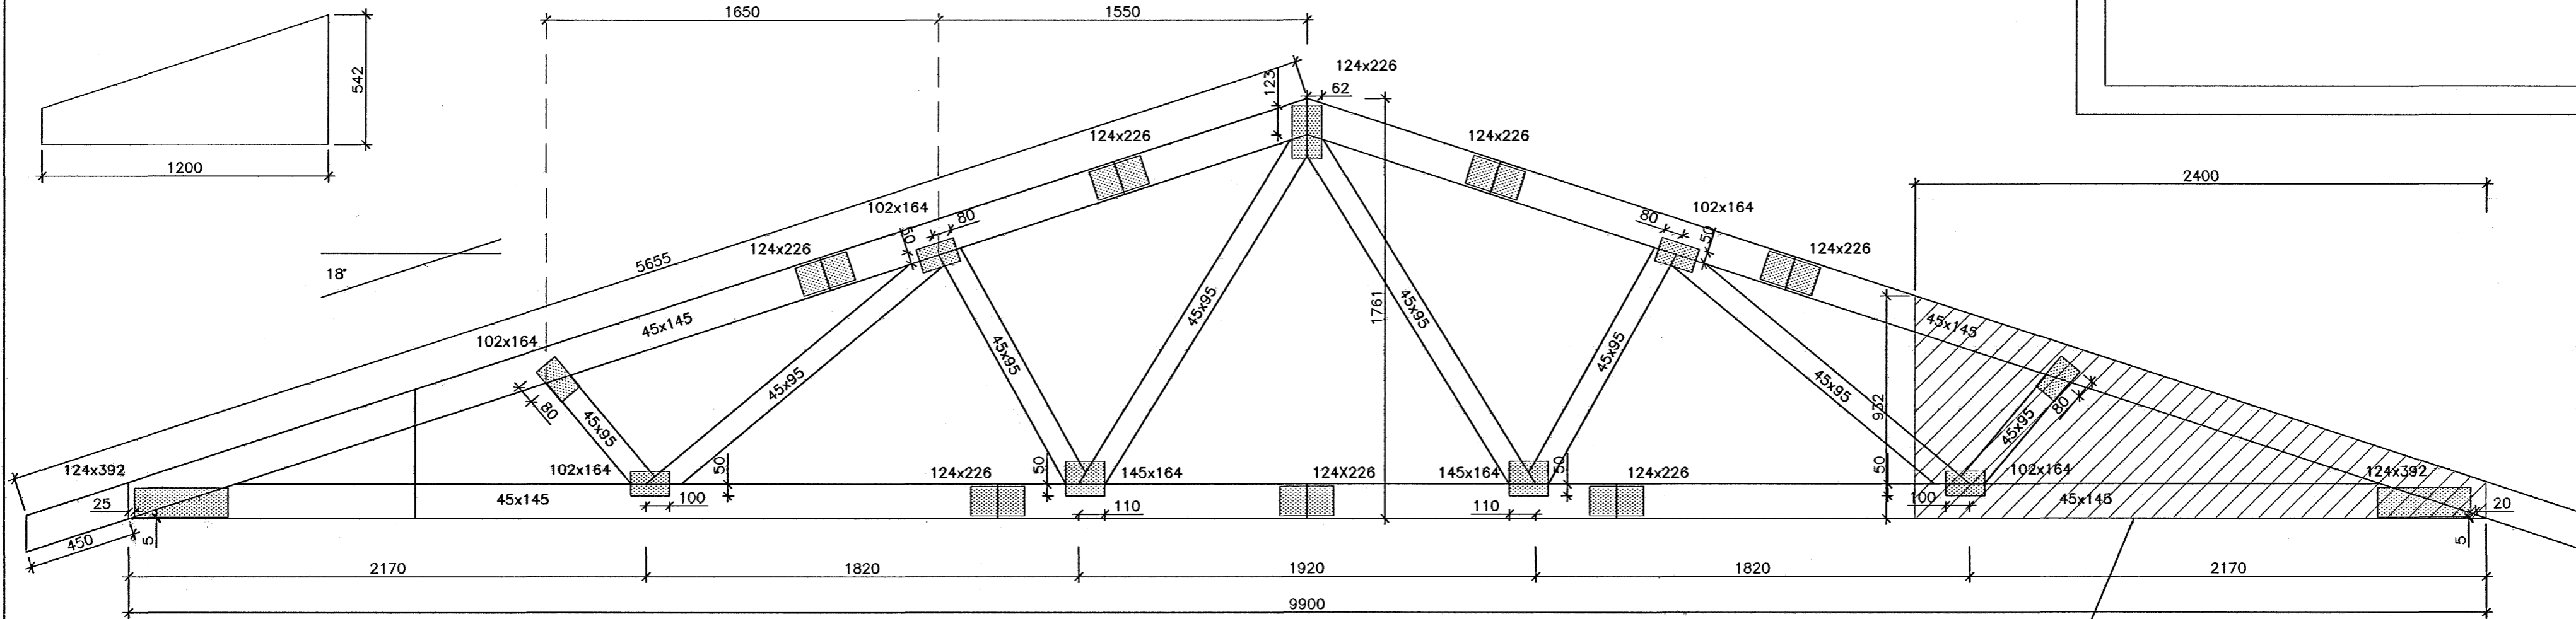

KRAFTSPERRA SP-990-18  
6 STK. (PAR AF 1 STK. HEILKLÆDD MED KROSSVID)  
MKV. 1:20

12mm KROSSVIDUR BEGGJA VEGNA  
NEGLDUR Í LÍM MED 25/55 c/c 100.  
YFIR INNSKOTI

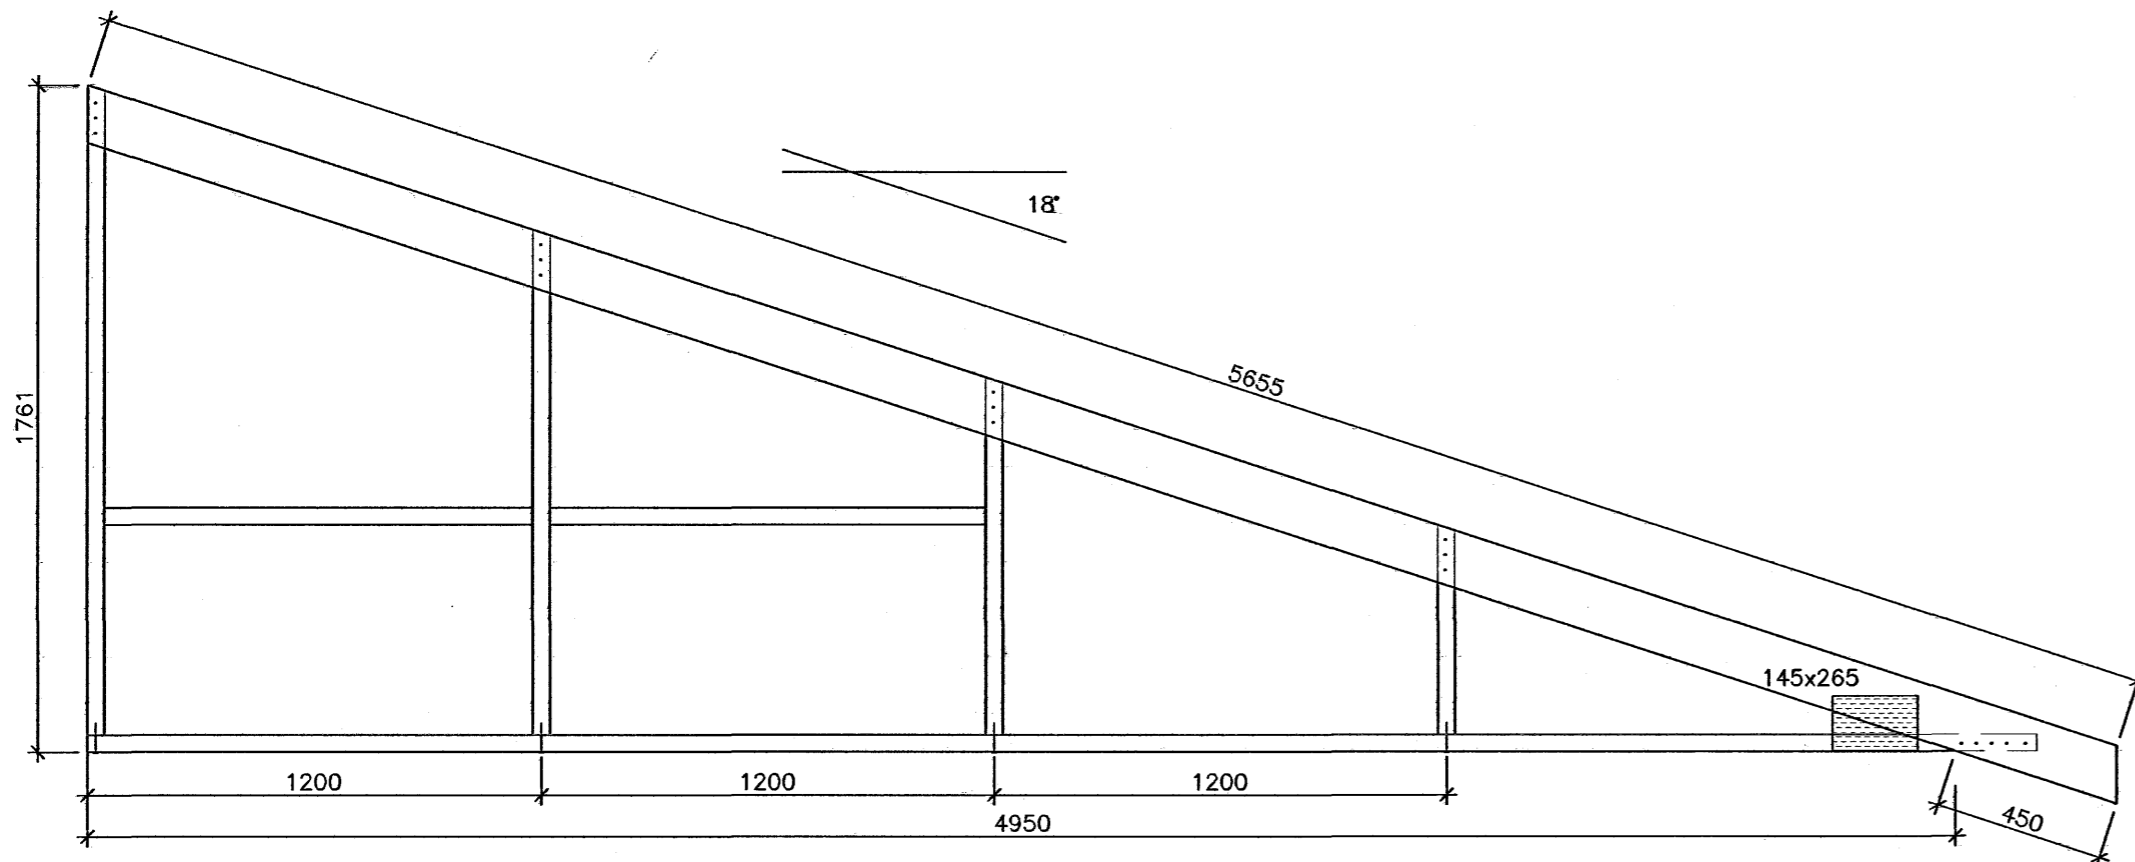

GAFLEINING 8-G  
2 STK.  
MKV. 1:20

Byggingafulltrúi Hafnarfjarðar  
Afgreitt bann  
27 JUN 2006



VERKFAEÐISTOFA ARBORGAR ehf  
AUSTURVEGI 69 800 SELFOSSI  
SÍMI 480 4900 FAX 482 3851  
www.verkarborg.is verkarborg@verkarborg.is



AUSTURVEGI 69 800 SELFOSSI  
SÍMI 482 3850 FAX 482 3851  
NETFANG sghus@sghus.is  
VEFFANG www.sghus.is

GLITVELLIR 39

BRUDARVIRKI: MKV: 1:20

SPERRUR MKV: 1:20

GAFLEININGAR MKV: 1:20

HANNAÐ: T. ELLERT TÓMASSON TEIKNAD: LAURA APARISI

VERKNÚMÉR: 6038 SKRÁRNÁM: 6038-sp.dwg

DAGSETNING: 19.04.2006 SAMÞYKKT: T. Ellert Tómasson TEIKNING NÚMÉR: 214

201170-3979