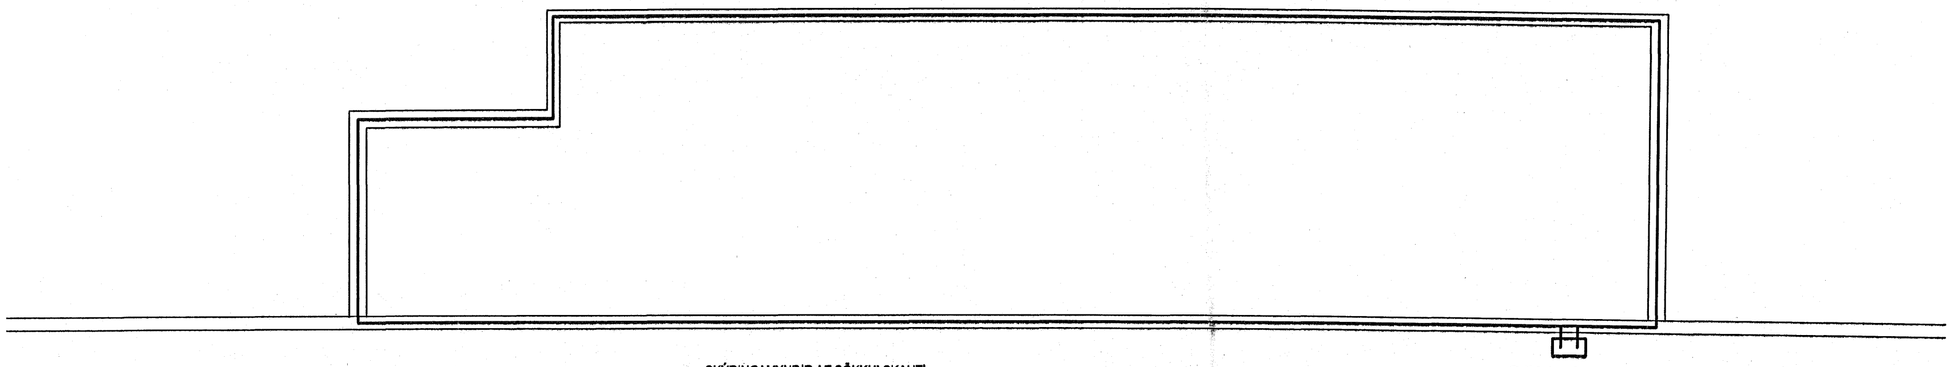

SKÝRINGAMYNDIR AF SÖKKULSKAUTI
ERU EKKI Í MÆLIKVARÐA

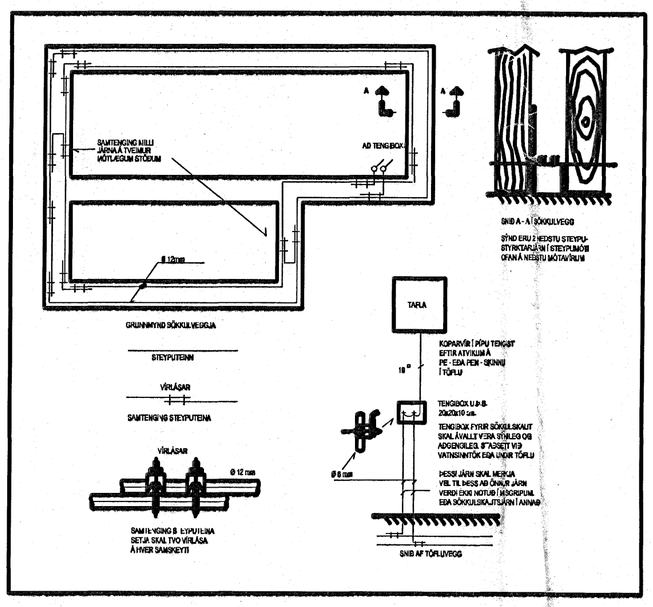

Byggingarfulltrúi

Rafskoðun

Orkuveita

Samræmingarhönnuður 270365-4059

Breytingar

Stv.rafhönnun ehf

Karl Matthías Helgason Rafiðnfræðingur kt: 171168-4659
Stv.rafhönnun ehf - kt:600199-3239 - Eyjarslóð 9 - 101 Reykjavík
Sími: 565-9220 - Fax: 565-9221 - Gsm: 894-0698 - www.stv.is - stv@stv.is

Verkheiti
Hlíðarbraut 10

Verkkaupi

Verkhluti
Sökkulskaut

Hannað	Blaðstærð
KMH	A2
Teiknað	**Dagsetning**
KMH	20-05-2005
Yfirfarið	**Skráarnafn**
KMH	Hlíðarbraut 10
Kvarði	**Teikning nr**
1/50	1AF5