



ADALTAFLA T1

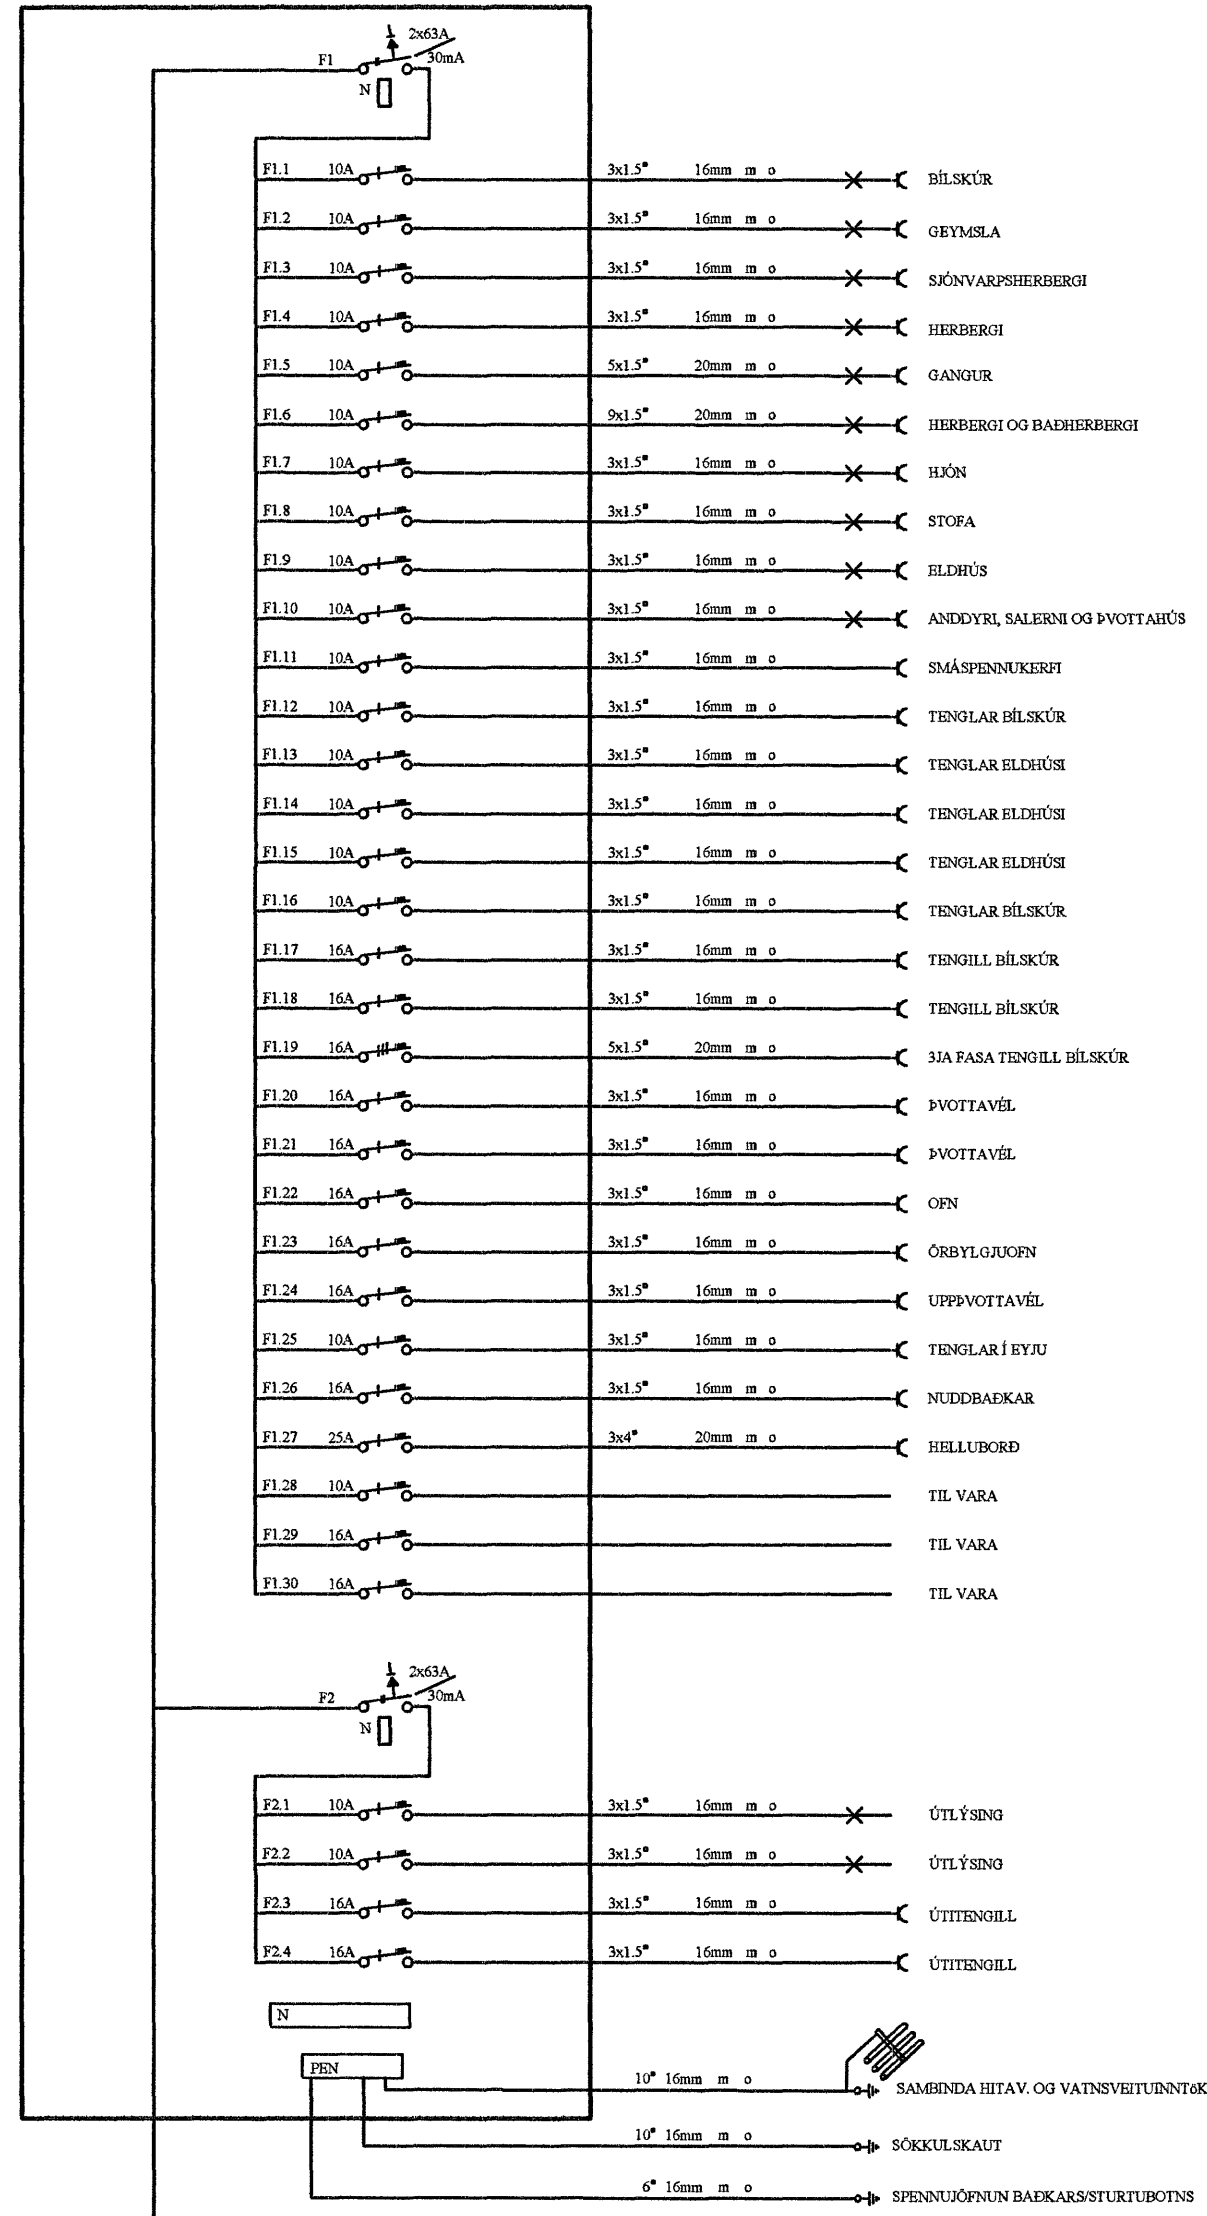

TENGISKÁPUR ORKUVEITUNNAR

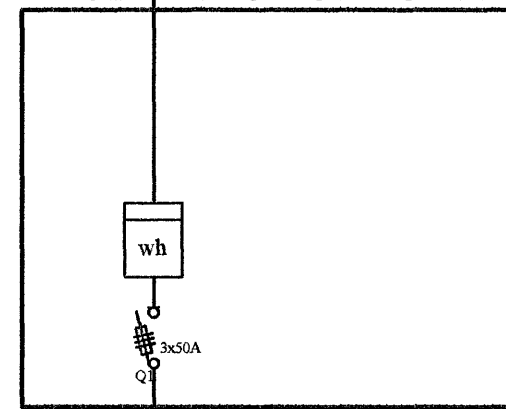

HEIMTAUG 3N 400/230V

Einlínummyndir

Rafgæði Súluhöfða 27 270 Mosfellsbær S:551-1078 GSM:898-1078		
Verkefni	Drekavellir 25	Mkv. Enginn
Verkhúti	Einlínummyndir	Dags. 20.7.2007
Hannað	Elvar Trausti Guðmundsson	Teiknað Ragnar Viktor Karlsson
Samþykkt	Ragnar Viktor Karlsson	Kennitala 220470-5129
Undirskrift og kennitala aðalhönnuðar	Undirskrift <i>Ragnar Karlsson</i> 5 af 6	