

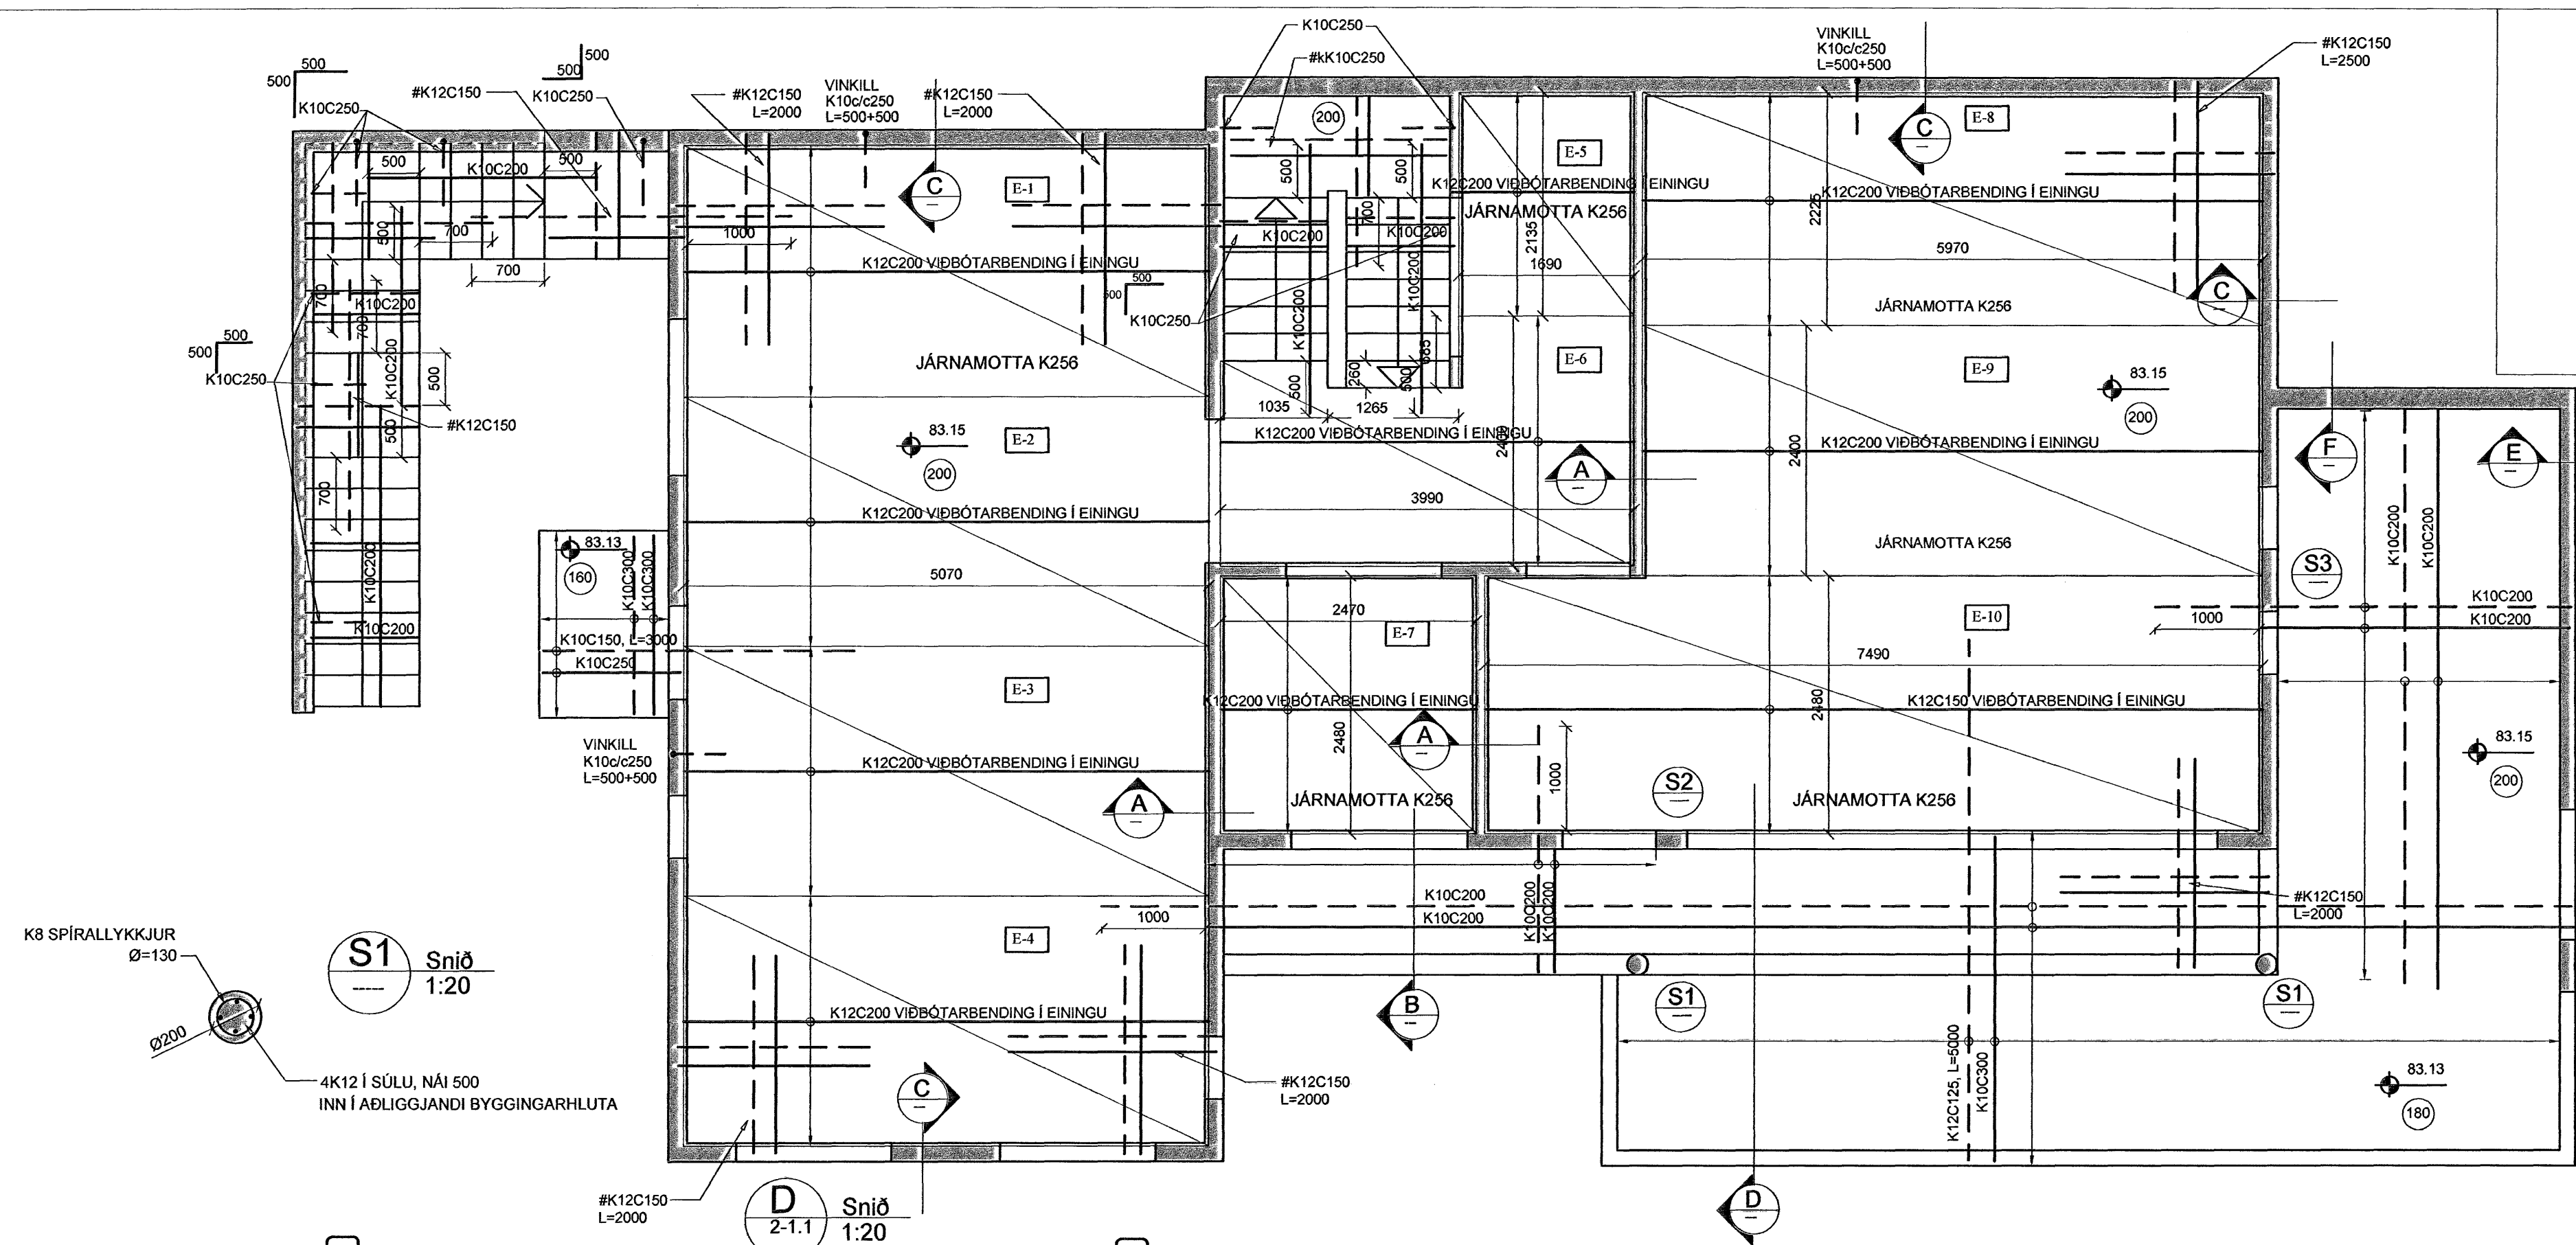



Samþykkt þann
 31 JULI 2007
 Byggingulltrúinn í Hafnarfirði
 F.h. Sigurbjartur Halldórsson

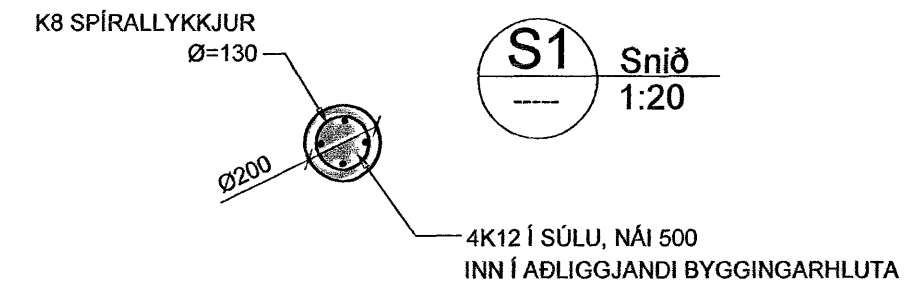


GRUNNMYND PLÖTU 1. HÆÐ. 1:50

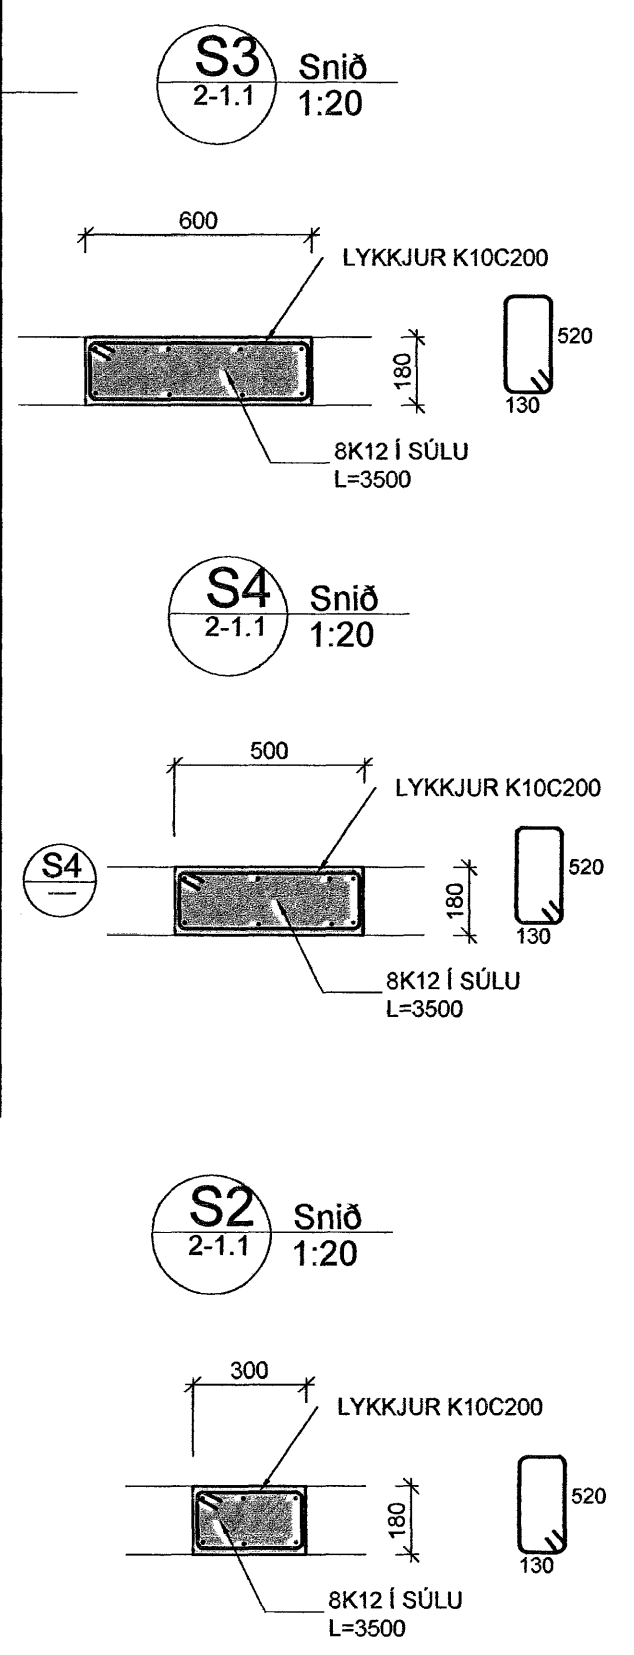


S1 Snið 1:20

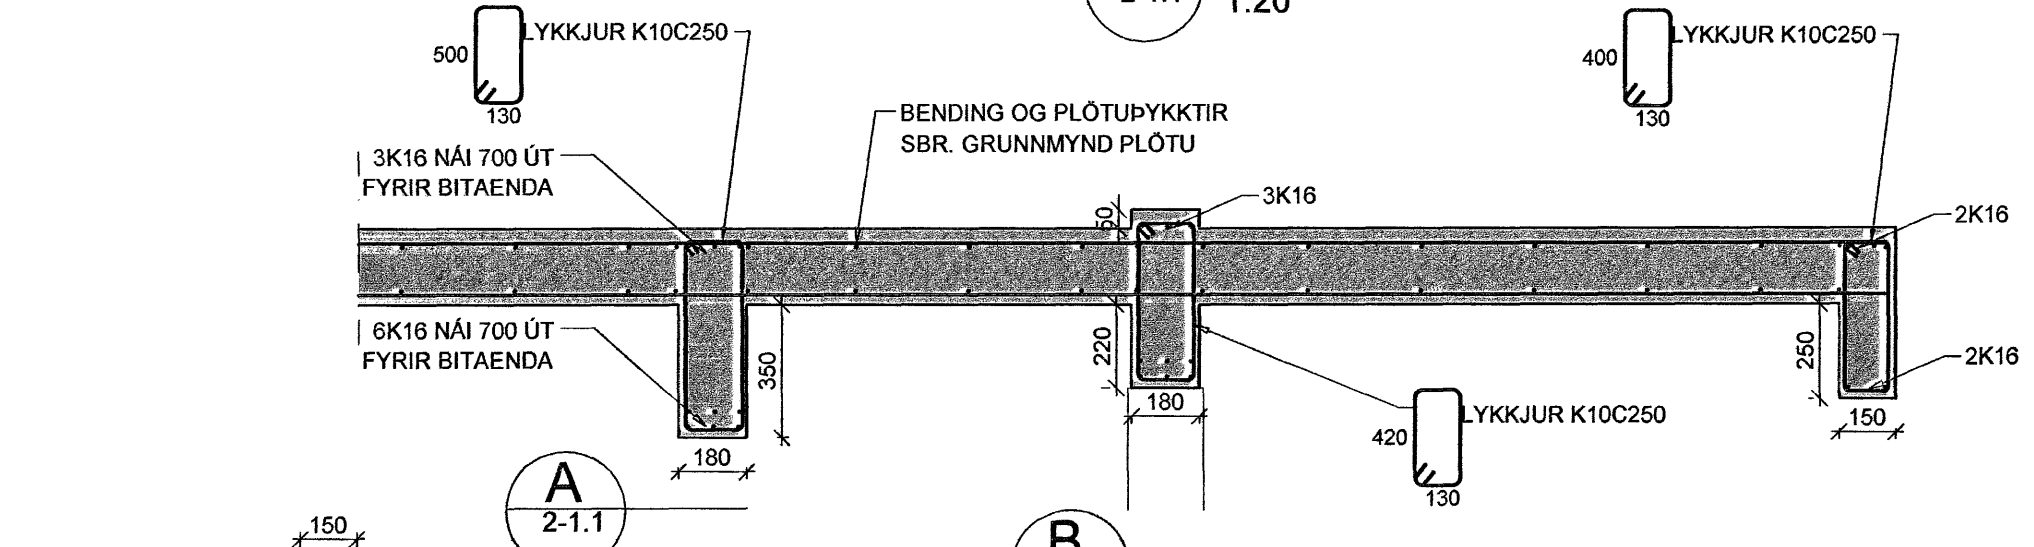


A Snið 2-1.1

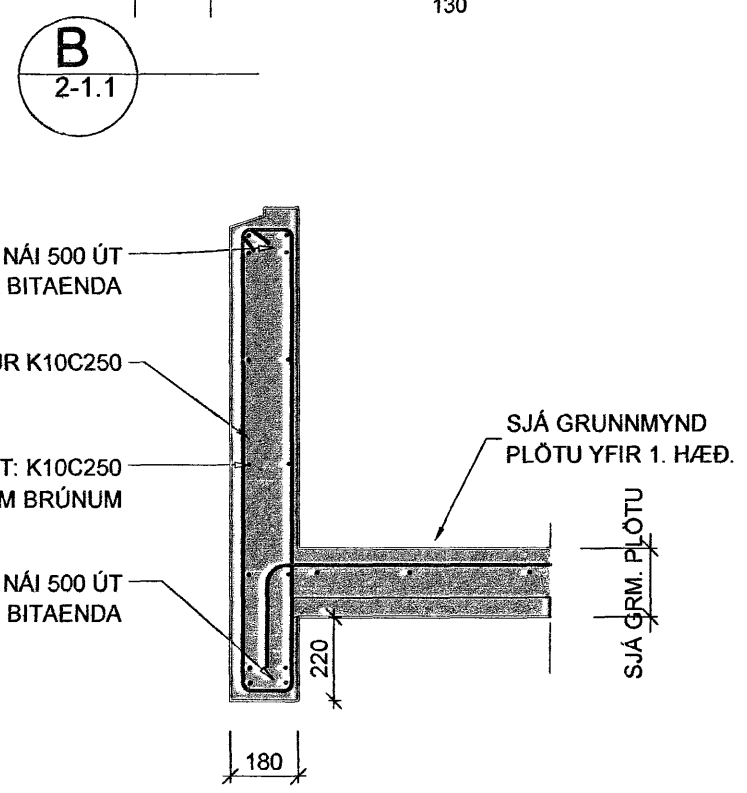


B Snið 2-1.1

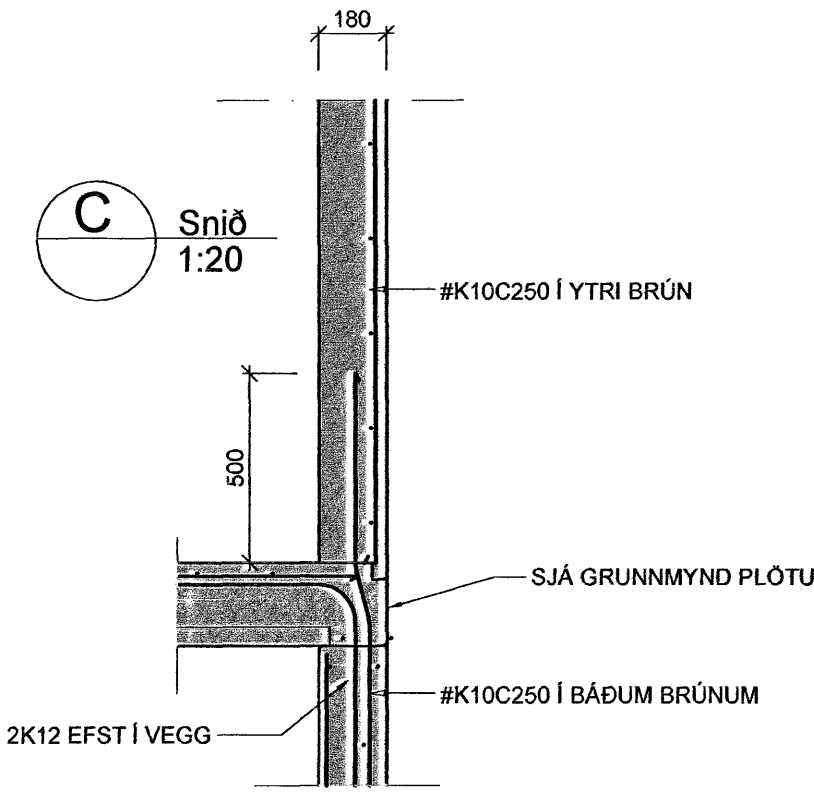

C Snið 1:20

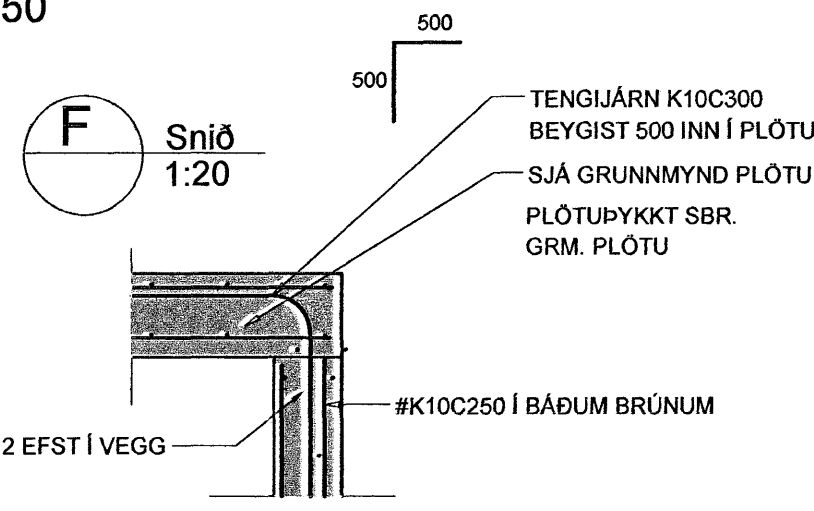

F Snið 1:20

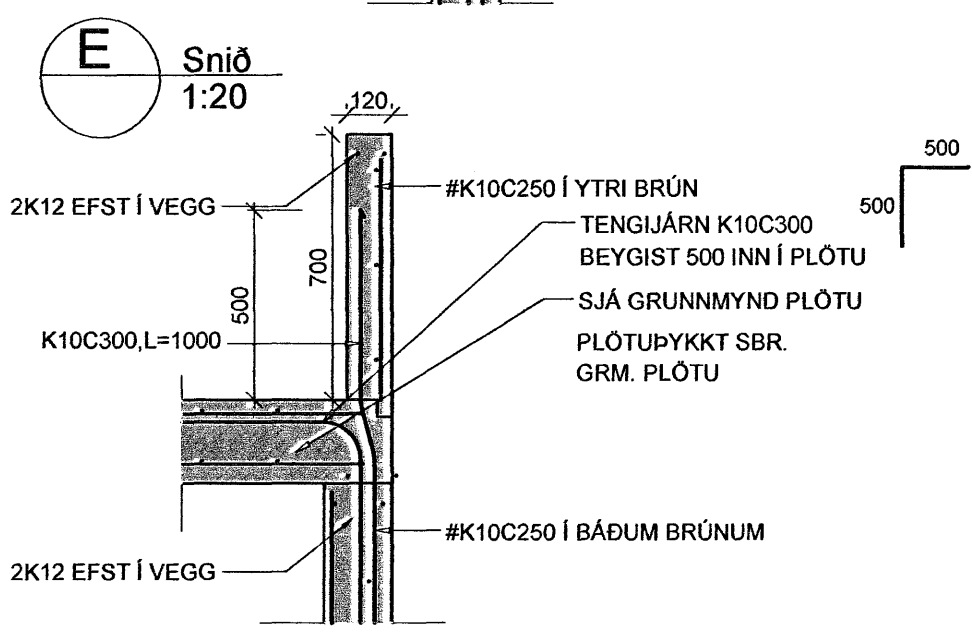

E Snið 1:20

Verkfræðistofa Hauks Ásgeirssonar e.h.f.
 Lindasmári 12, 200 Kópavogur
 Sími 564-4337 Farsími 897-8132
 e-mail: haukurag@simnet.is
 Kennitala: 560600-3050

VHÁ

Hannað H.A. Teiknað I.H. Samþykkt: *Haukur Ásgeirsson*
 Kennitala 301255-4629

FURUÁS 28
HAFNARFIRÐI
BURÐARVIRKI
GRUNNMYND PLÖTU YFIR 1.HÆÐ
SNIÐ Í PLÖTU

Mkv. 1:50	Teikn. nr. 2-1.1	Verk nr. 200
1:20		Skráningar nr.: 2002
Áritun aðalhönnuðar: <i>[Signature]</i>	Útgáfa Dags. A júlí 07	