


Samþykkt bann
31 JULI 2007
Byggingfulltrúinn í Hafnarfirði
F.h.Sigurbjartur Halldórsson

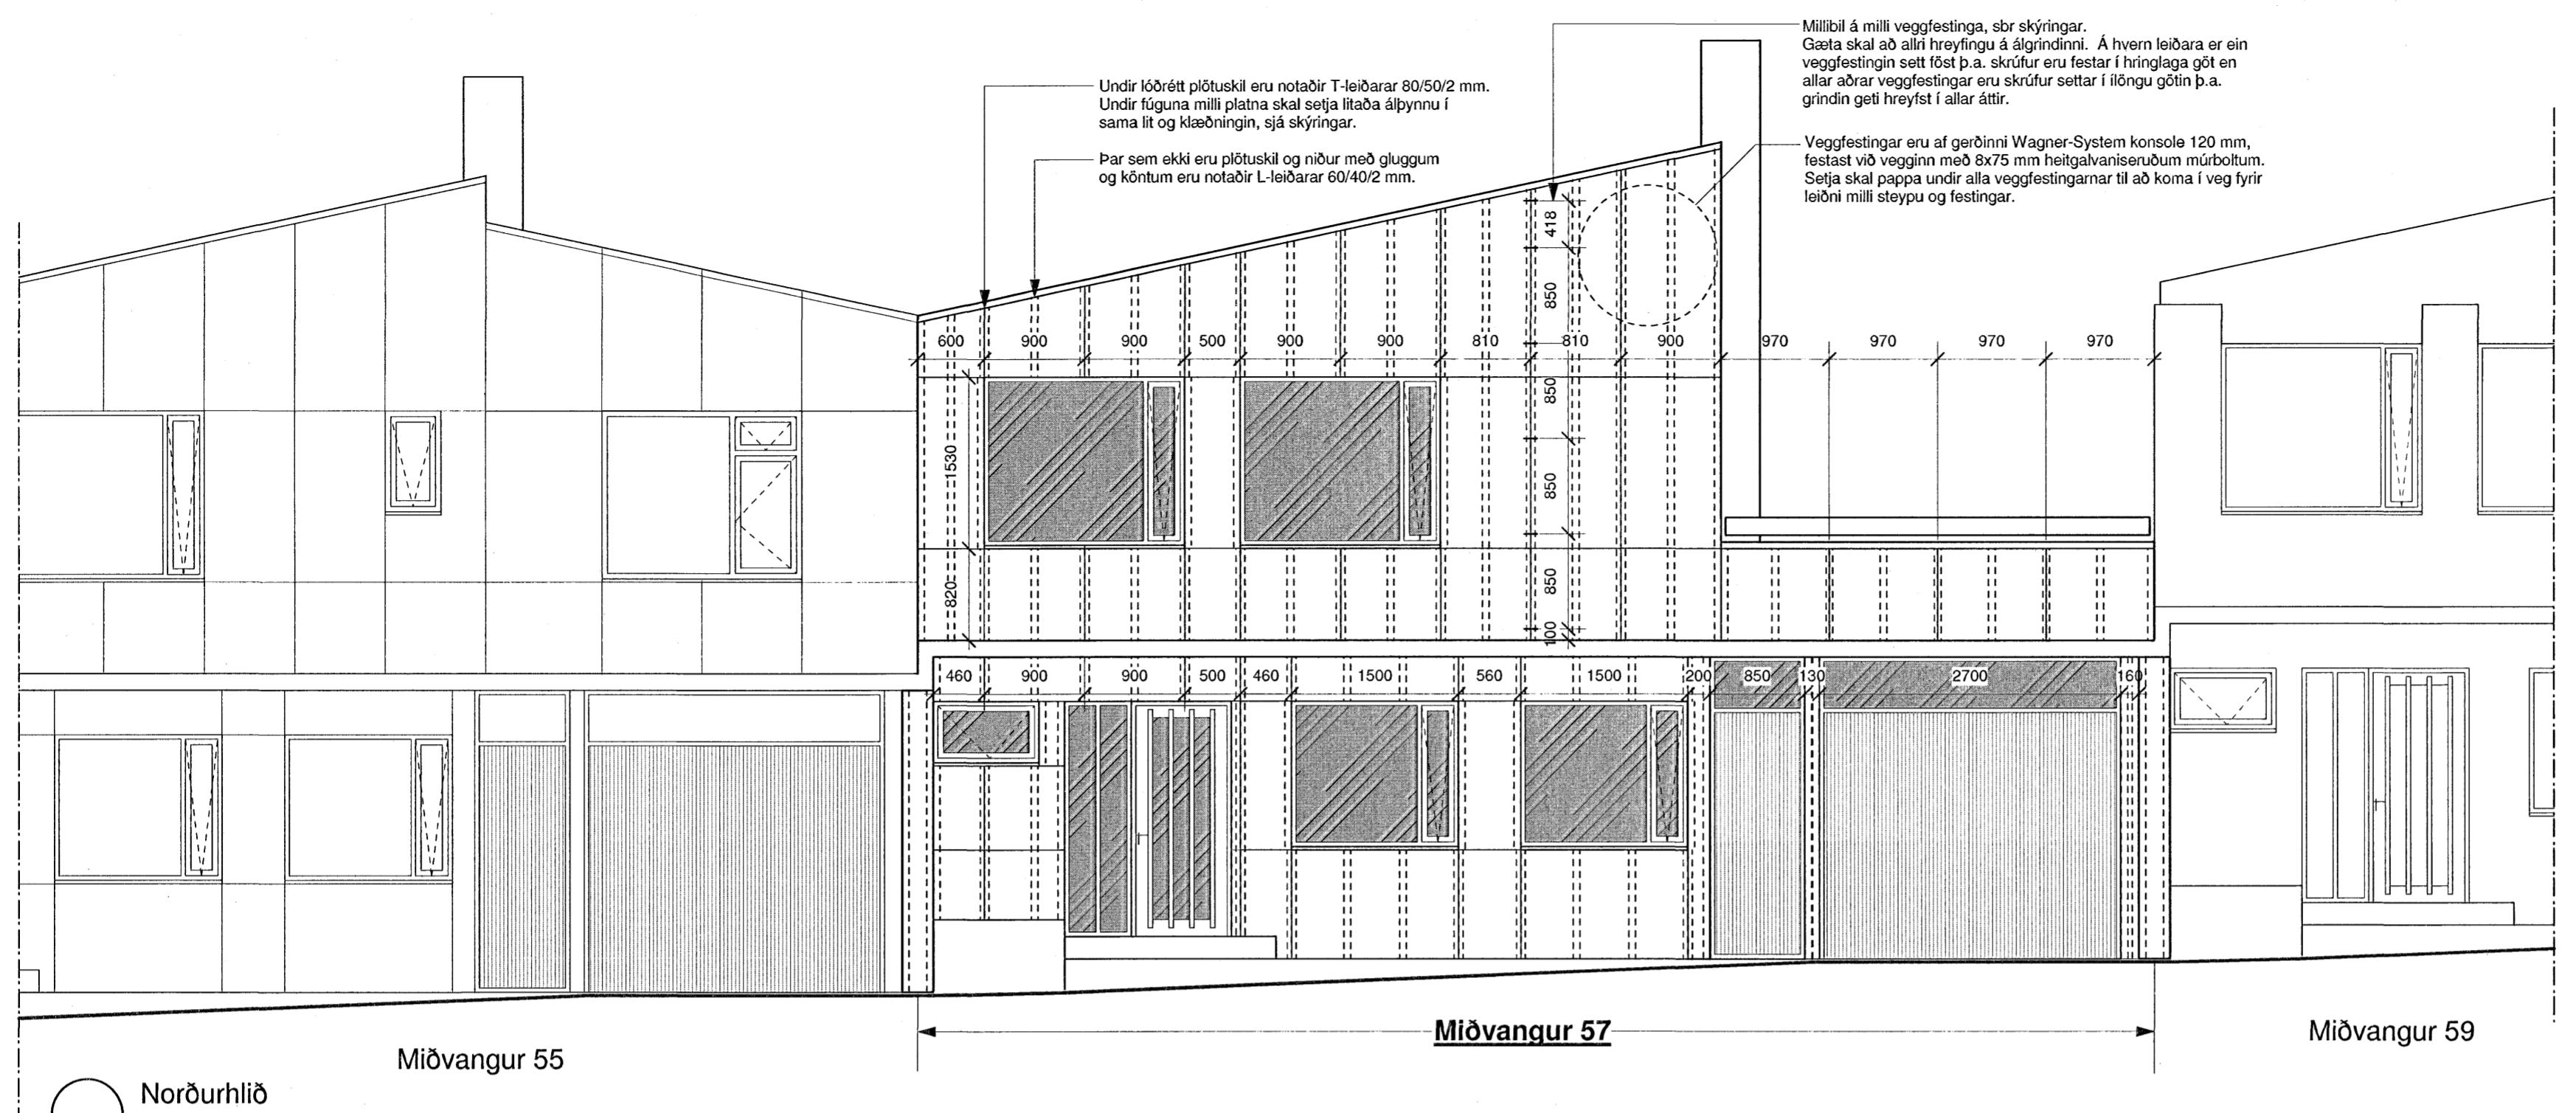

LOFTRÆST ÁLKLEÐNING

ALMENNT:
Klæðninga skal allra útveggi hússins með álkleðningu. Klæðningin skal vera 2,00 mm þykk álkleðning, seltuþolin með efnasamsetningunni AlMg3 (3% magnesíum). Klæðningin skal standast allar krófur skv. Byggingarreglugerð og Íslenskum staðli ÍST DS 419:1984.

Álpötturnar skulu vera litáðar frá verksmiðju með PVDF2 Kynar 500 í hlutföllunum 80/20 húð sem ysta vörn, bakhlið plananna skal vera með hlífðarlakki. Plötumari sem notaðar eru ofaná vatnsbretti og neðsta plöturð á veggjarklæðningu, skal vera með hljóðvörn á bakhlið.

Allt efni og uppsettning skal vera skv. samþykktum teikningum, sérteikningum og samkv. fyrmælum framleiðenda og verkkaupa.

VERKPÆTTIR

1. Mæla út flötinn og deila niður álleiðurum skv. teikningum og í fullu samráði við eftirlitsmann.
2. Því næst eru veggfestingar Wagner-System konsole 120 mm festir á veggini með 8x75 mm heitgalvaniserudum műrboltum. Setja skal pappa undir alla veggfestingarnar til að síða veggfestingar frá steinsteypu. Veggfestingar eru festir upp með millibili sem gefið er upp á sérteikningu verkræðinga.

3. Húsið verður einangrað að utan með þar til gerðri 50 mm steinullar einangrun sem festist við steinvegg með műrfestingum. Milli einangrunar og klæðningar skal vera loftræst loftbil min 20 mm. Að lokinni einangrunn útveggja skal koma fyrir álleiðurum undir lóðrétt plötusamskeyti og á miðusvæði platna. Vanda skal sérstaklega að afréttingu á leiðurum og skal frávik á 3 m réttskeið hvergi vera meira en +/- 1,00 mm. Álleiðararinnar eru festir við veggfestingarnar með ryðríum borskrúfum 4,2x19 mm. Gæta skal að allir hreyfingu á ágrindinni. Á hvern leiðara er ein veggfesting sett fóst þ.a. skrúfur eru festar í hringlaga góti en allar aðrar veggfestingar eru skrúfur settar í ilöngu góti þ.a. grindin geti hreyfst í allar áttir. L-leiðararinnar 60/40/2 sem koma undir plötumari eru festir í veggfestingarnar þ.a. þeir mynda U. Brýr er að hafa átak á műrboltann sem best og minnst á gríndinni. Værðandi festingar á leiðurum vísað í sérteikningum.

4. Plötumari skal mæla út og klippa og beygja í viðurkenndri blikksmiðju. Plötumari skal festa upp með sérstökum álhnoðum (Bulp-Tite W4) skv. Fyrmælum framleiðanda og skv. Teikningum. Gæta skal að nota rétta stærð af borum þegar borad er fyrir hnöðunum < 7,00 mm. Við borun skal jafnan notast við gott skapalón, þannig að öll góti séu í beinni línu og í jafnri fjárlæði frá útbúrin plötum. Við alla uppsettningarnum skal gæta fyllstu nákvæmni, notast við hjálparleðara eftir þófum og gæta þess að bil milli platna sé jafnt. Fjöldi festinga og niðurdeiling þeirra skal vera skv. sérteikningum.

5. Undir lóðrétt plötuskil eru notaðir T-álleiðarar 80/50/2. Undir fúguna milli platna skal setja litáða álpynni í sama lit og klæðningin skv. Sérteiknum.

6. Frágangur við glugga, kanta, bakhús, sökkul o.s.frv. skal vera skv. sérteikningum. Lögð skal áhersla á að loftin sé allstæðar óhindruð. Yfir öll festihnoð skal setja plasthettur í sama lit og klæðningin. Hvað varðar önnur atriði í sambandi við meðferð, geymslu og svo framvegis á klæðningarplötuunum og undirgrind skal fara í hvívetna eftir fyrmælum framleiðenda.

Vegna haettu á tæringu skal hindra alla snertingu ás við blauta steypu eða aðra málma. Gæta skal sérstaklega að því að allt efni og allar festingar séu bannig, að ekki sé um spennumun að ræða milli efna. Allt efnisval og allur frágangur skal miða að því að hvergi komi til tæringerar.

Öll mál skal sannreyna á staðnum áður en framkvæmdir hefjast.

Miðvangu 57, 220 Hafnarfirði

Sérupprættir, klæðning á húsi.

Útlit, langhlið norður og skýringar.

Mkv. 1:50 Teikn. nr. 2.01

Dags. 26. júní 2007 Breytt dags.

Guðmundur Jónsson
byggingarfræðingur BFÍ
kt. 041260-4839
Breiðvangi 5, 220 Hf.
s. 565 5508-664 5636
gud.jons@simnet.is.

Jónsson Jónsson