


AUSTURHLIÐ 1:50

55

57

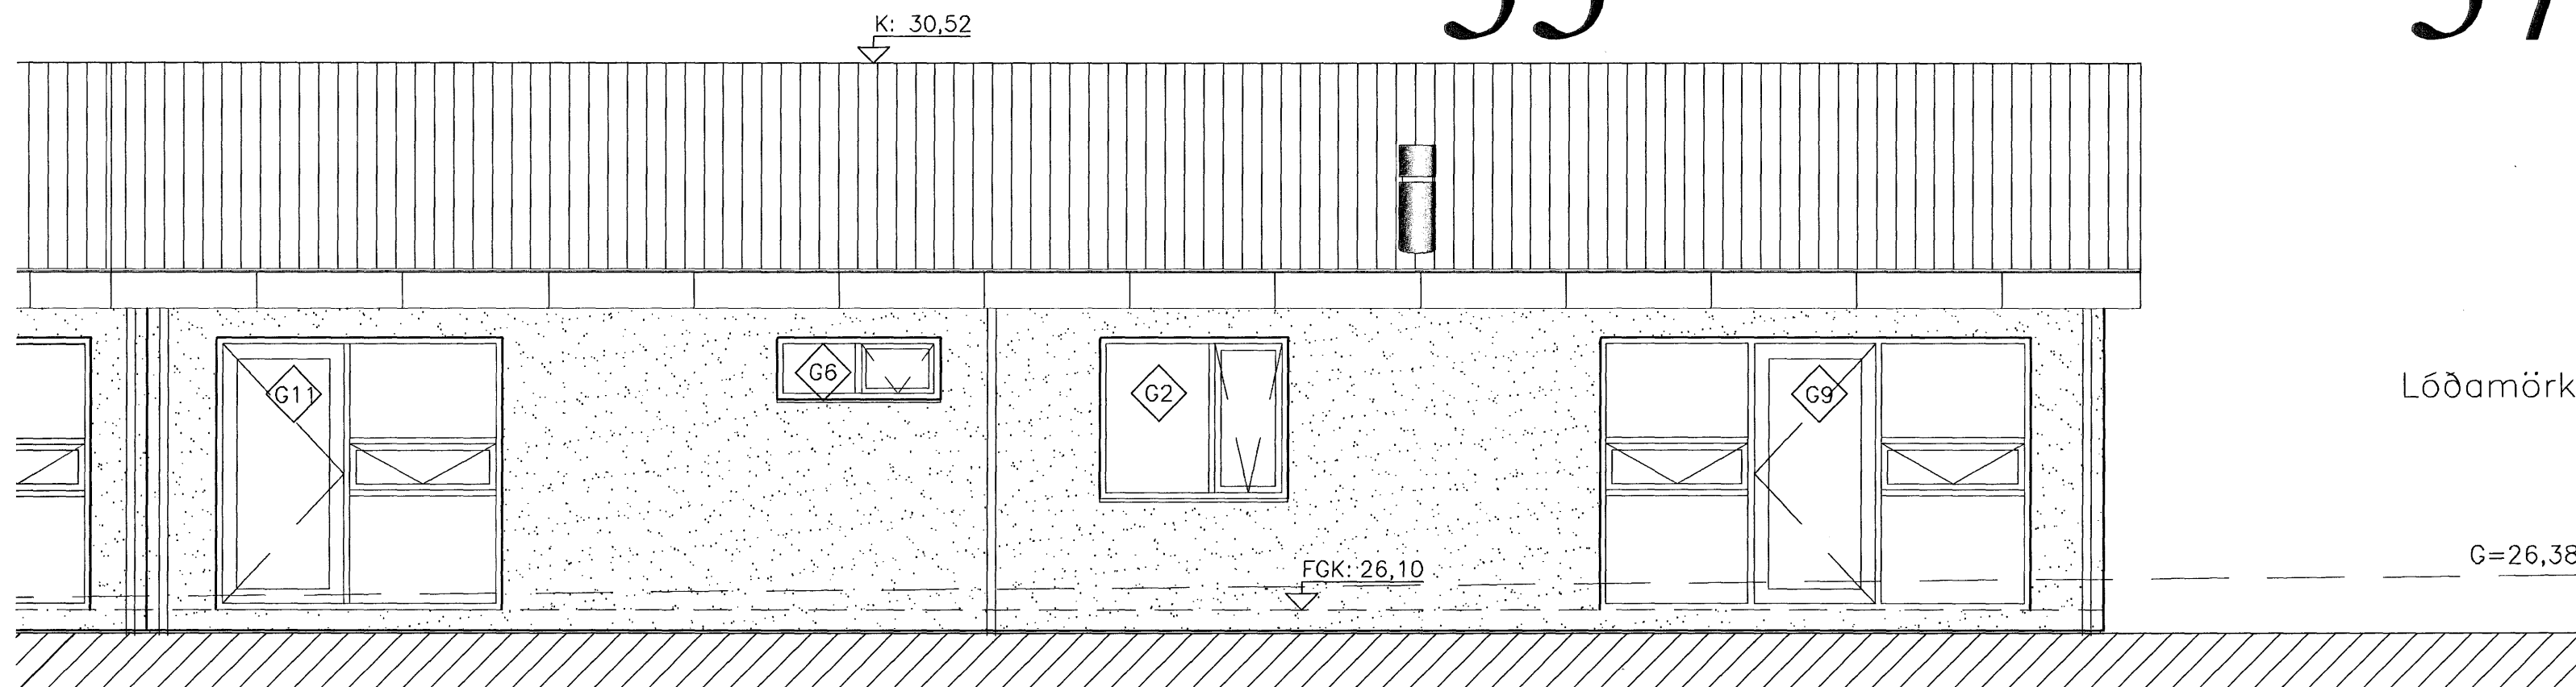

**Samþykkt þann**  
**31 JULI 2007**  
 Byggingfulltrúinn í Hafnarfirði  
 F.h.Sigurbjartur Halldórsson

Lóðamörk

Lóðamörk

G=25,75

G=25,72



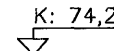
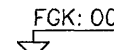


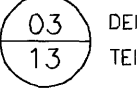
SUÐURHLIÐ 1:50

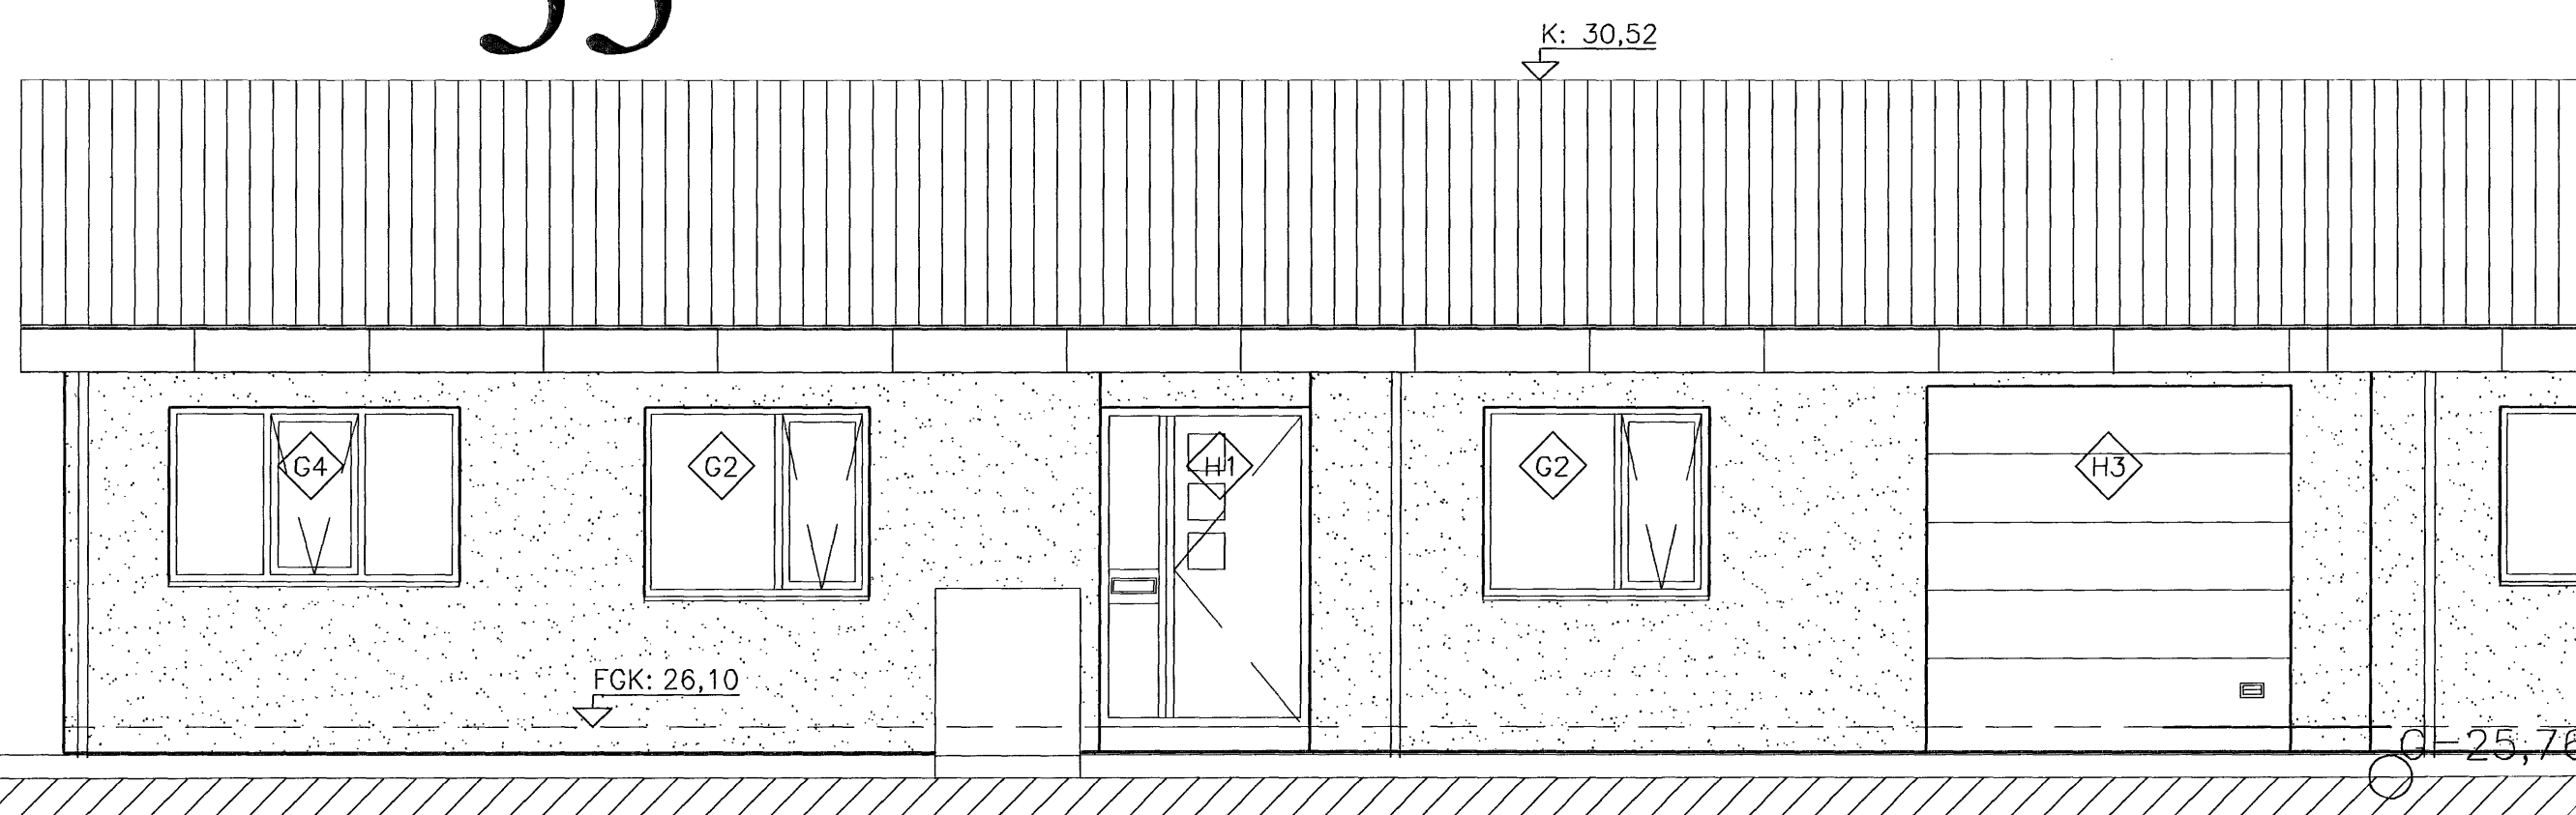
55

Lóðamörk

G=26,38

TÁKN Á UPPDRÆTTI:

-  K: 74,20 HÆDARKÓTI
-  FGK: 00,00 FGK=FULLBÖNN GÓLF KÓTI
-  G2 GLUGGA/HURDANÚMER
-  B1 BREYTINGARNÚMER
-  03  
13 DEILITEIKNINGARNÚMER  
TEIKNINGARNÚMER



NORÐURHLIÐ 1:50

55

Lóðamörk

G=25,75

G=25,76

BREYTT				
1) 16.04.07 Þakklæðingu og þakkanti breytt DK				
HEITI VERKS:				
<b>Drekavellir 55-59 (55)</b>				
HEITI TEIKNINGAR:				
ÚTLITSMYNDIR				KVARDI:
				1:50
HANNAÐ:	TEIKNAD:	VERKNR:	BREYTINGNR:	DAGS:
DKK	DKK	1.087	00	31.10.2006
SAMÞYKKT:				TEIKN NR:
				07
<b>TEIKNISTOFAN H.R. ehf</b>				
Húsbýggingar og ráðgjöf				
Davíð Karl Karlsson				
Byggingafræðingur BFI				
Næfurás 2, 110 Reykjavík				
				SÍMI: 587 6111 FAX: 587 6111 E-MAIL: dkk@internet.is KT: 231258-2539