


Samþykkt þann
31 JULI 2007
 Byggingfulltrúinn í Hafnarfirði
 F.h.Sigurbjartur Halldórsson

Lóðamörk


Lóðamörk

G=25,75

G=25,72

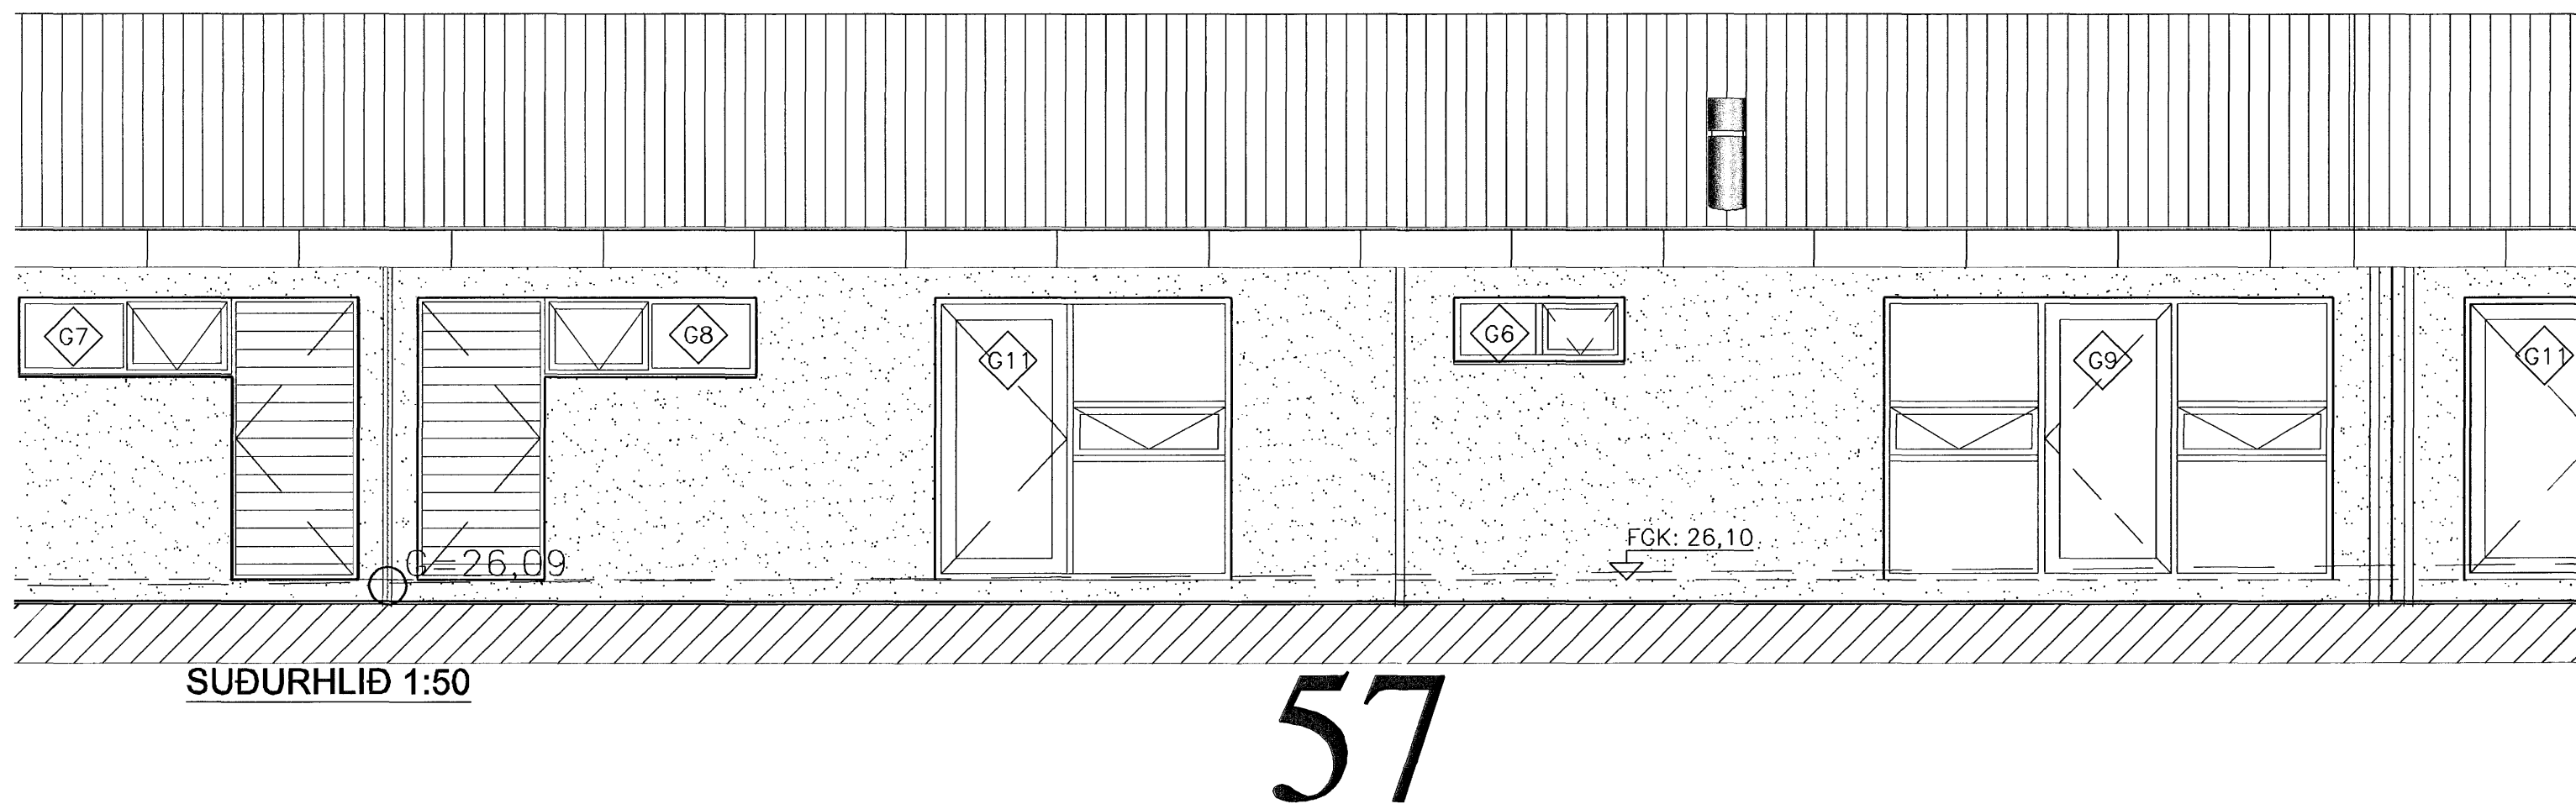

- TÁKN Á UPPDRÆTTI:
- HEDARKÓTI
 - FGK=FULLBÚINN GÓLF KÓTI
 - GLUGGA/HURDANÚMÉR
 - BREYTINGARNÚMÉR
 - DEILITEIKNINGARNÚMÉR
TEIKNINGARNÚMÉR

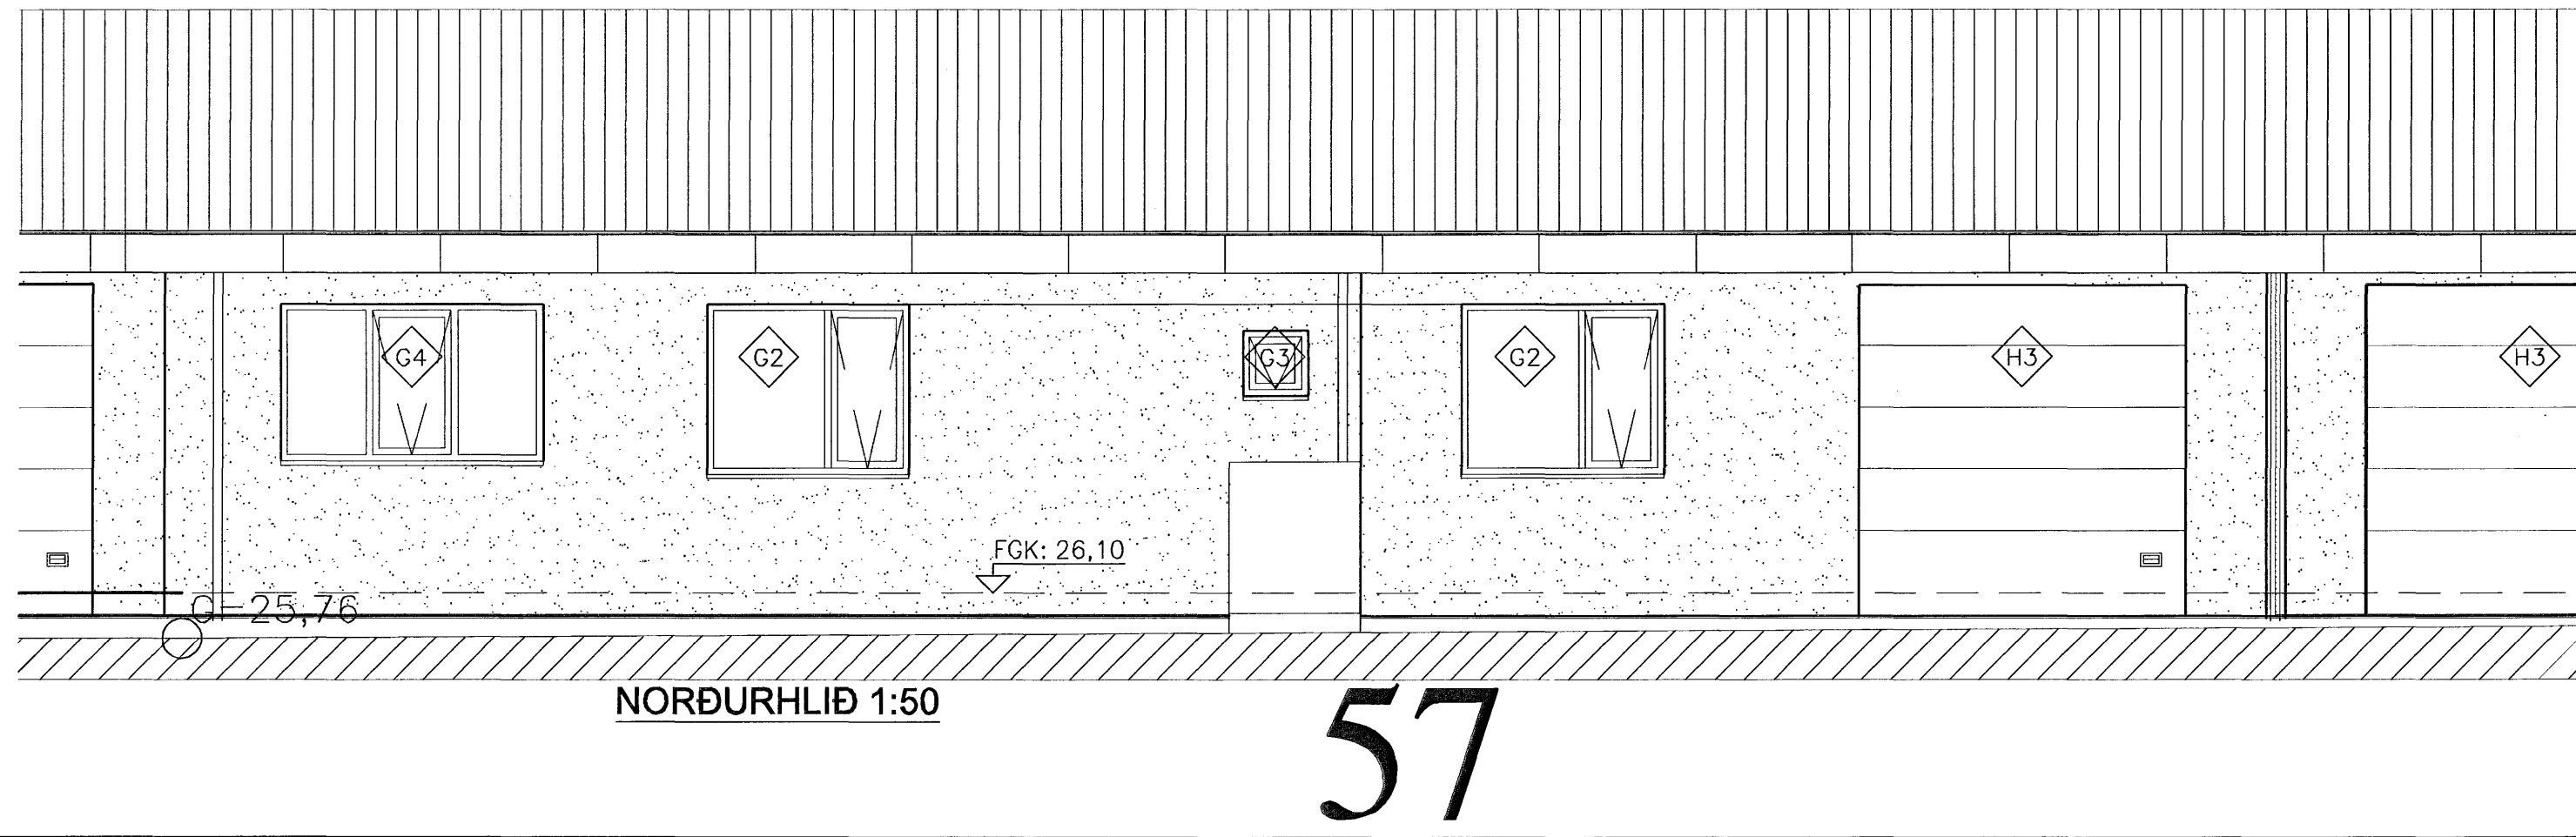

BREYTT				
1) 16.04.07 Þakklæðingu og þakkanti breytt DK				
HEITI VERKS:				
Drekavellir 55-59 (57)				
220, Hafnarfjörður				
HEITI TEIKNINGAR:				KVARDI:
ÚTLITSMYNDIR				1:50
HANNAÐ:	TEIKNAD:	VERKNR:	BREYTINGNR:	DAGS.:
DKK	DKK	1.087	00	31.10.2006
SAMÞYKKT:				TEKN. NR.:
				08
TEIKNISTOFAN H.R. ehf				
Húsbyggingar og ráðgjöf				
Davíð Karl Karlsson				
Byggingafræðingur BFI				
Næfurás 2, 110 Reykjavík				
			SÍMI: 567 6111	
			FAX: 567 6111	
			E-MAIL: dkk@internet.is	
			KT: 231256-2539	