



Samþykkt þann
31 JULI 2007


Byggingulltrúinn í Hafnarfirði
F.h. Sigurbjartur Halldórsson

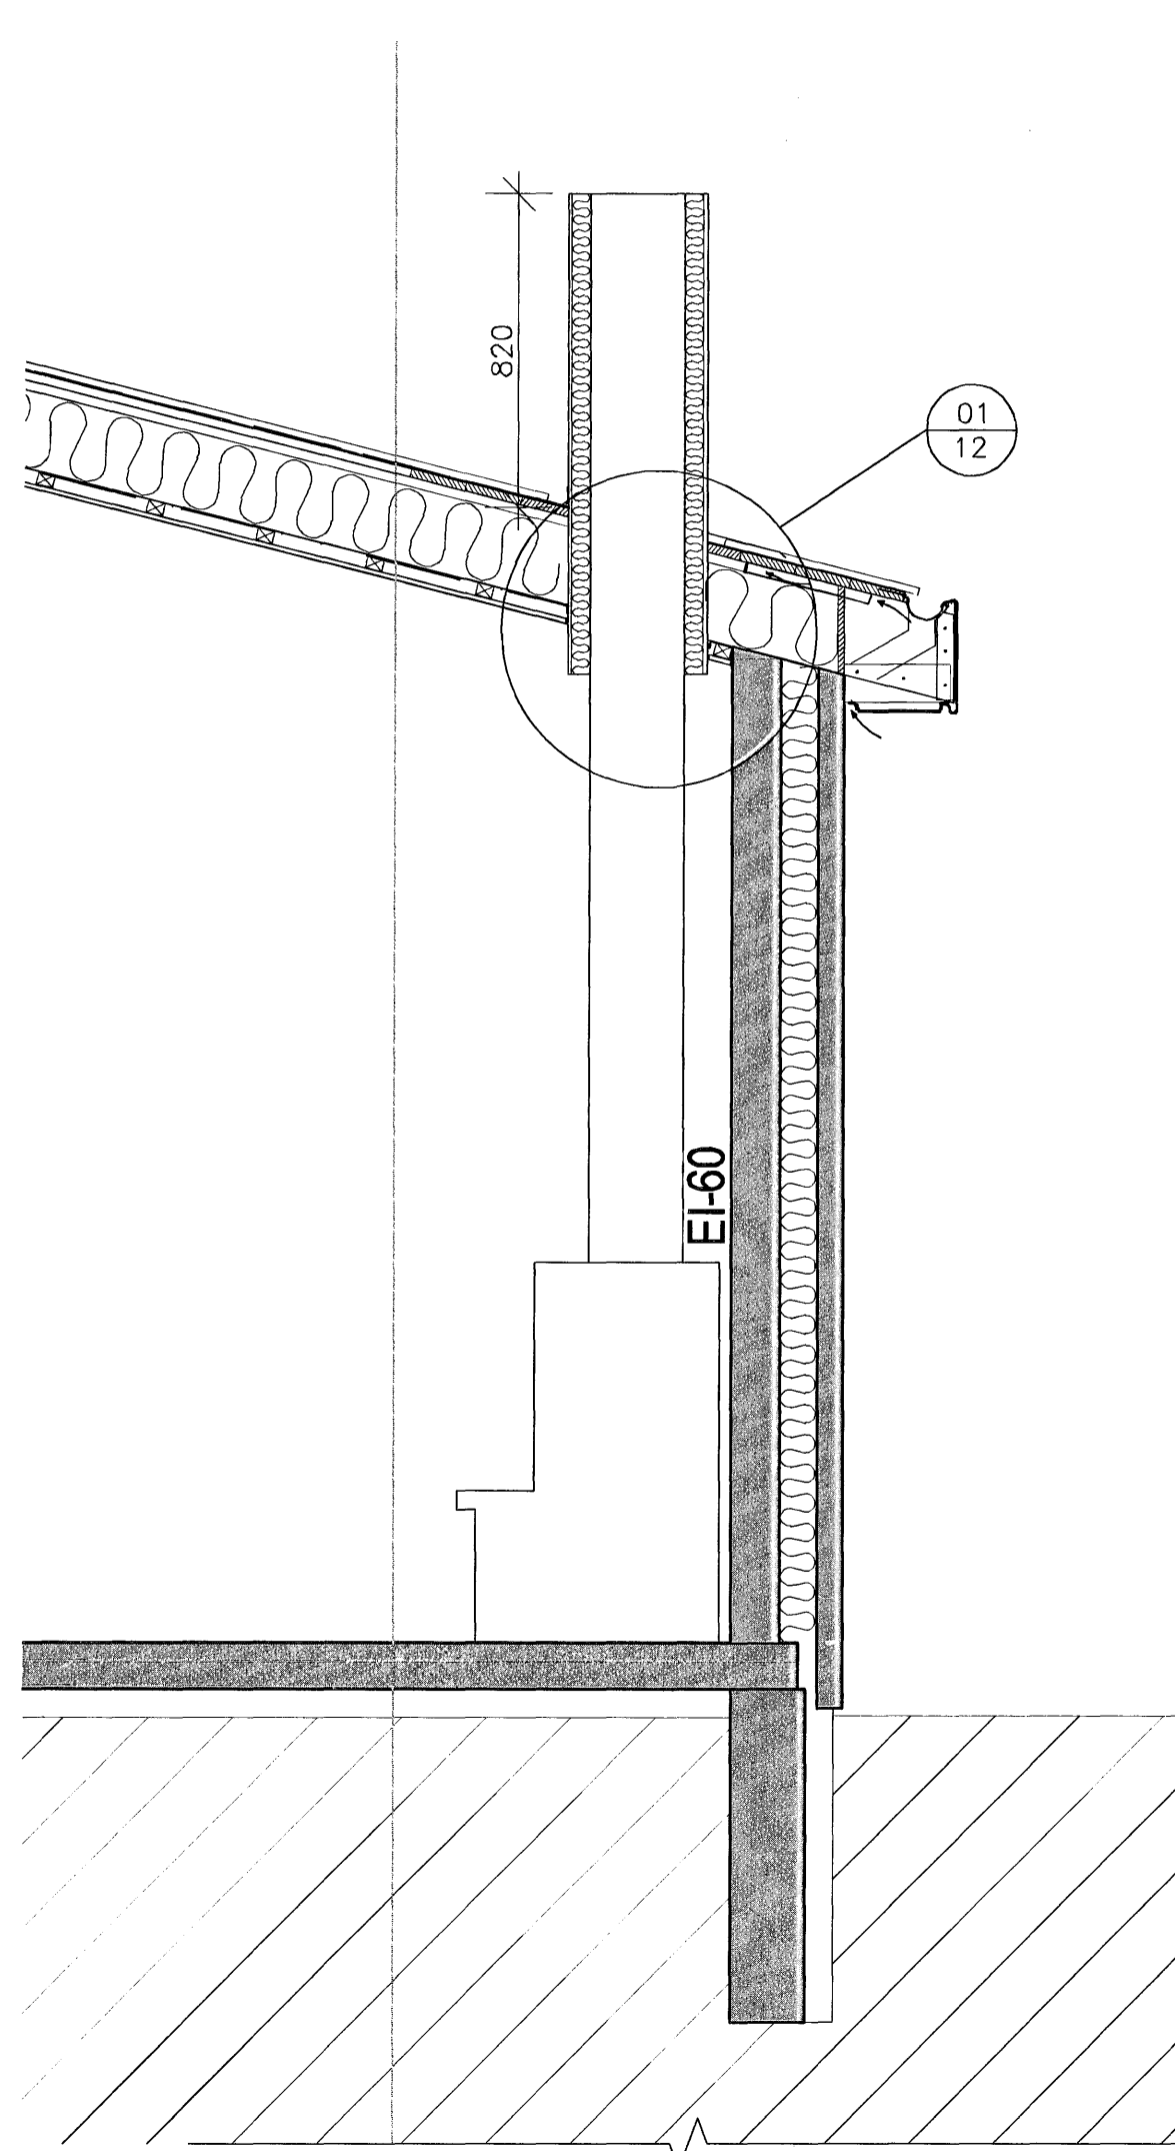

A-A
12
SNÍÐ
1:20

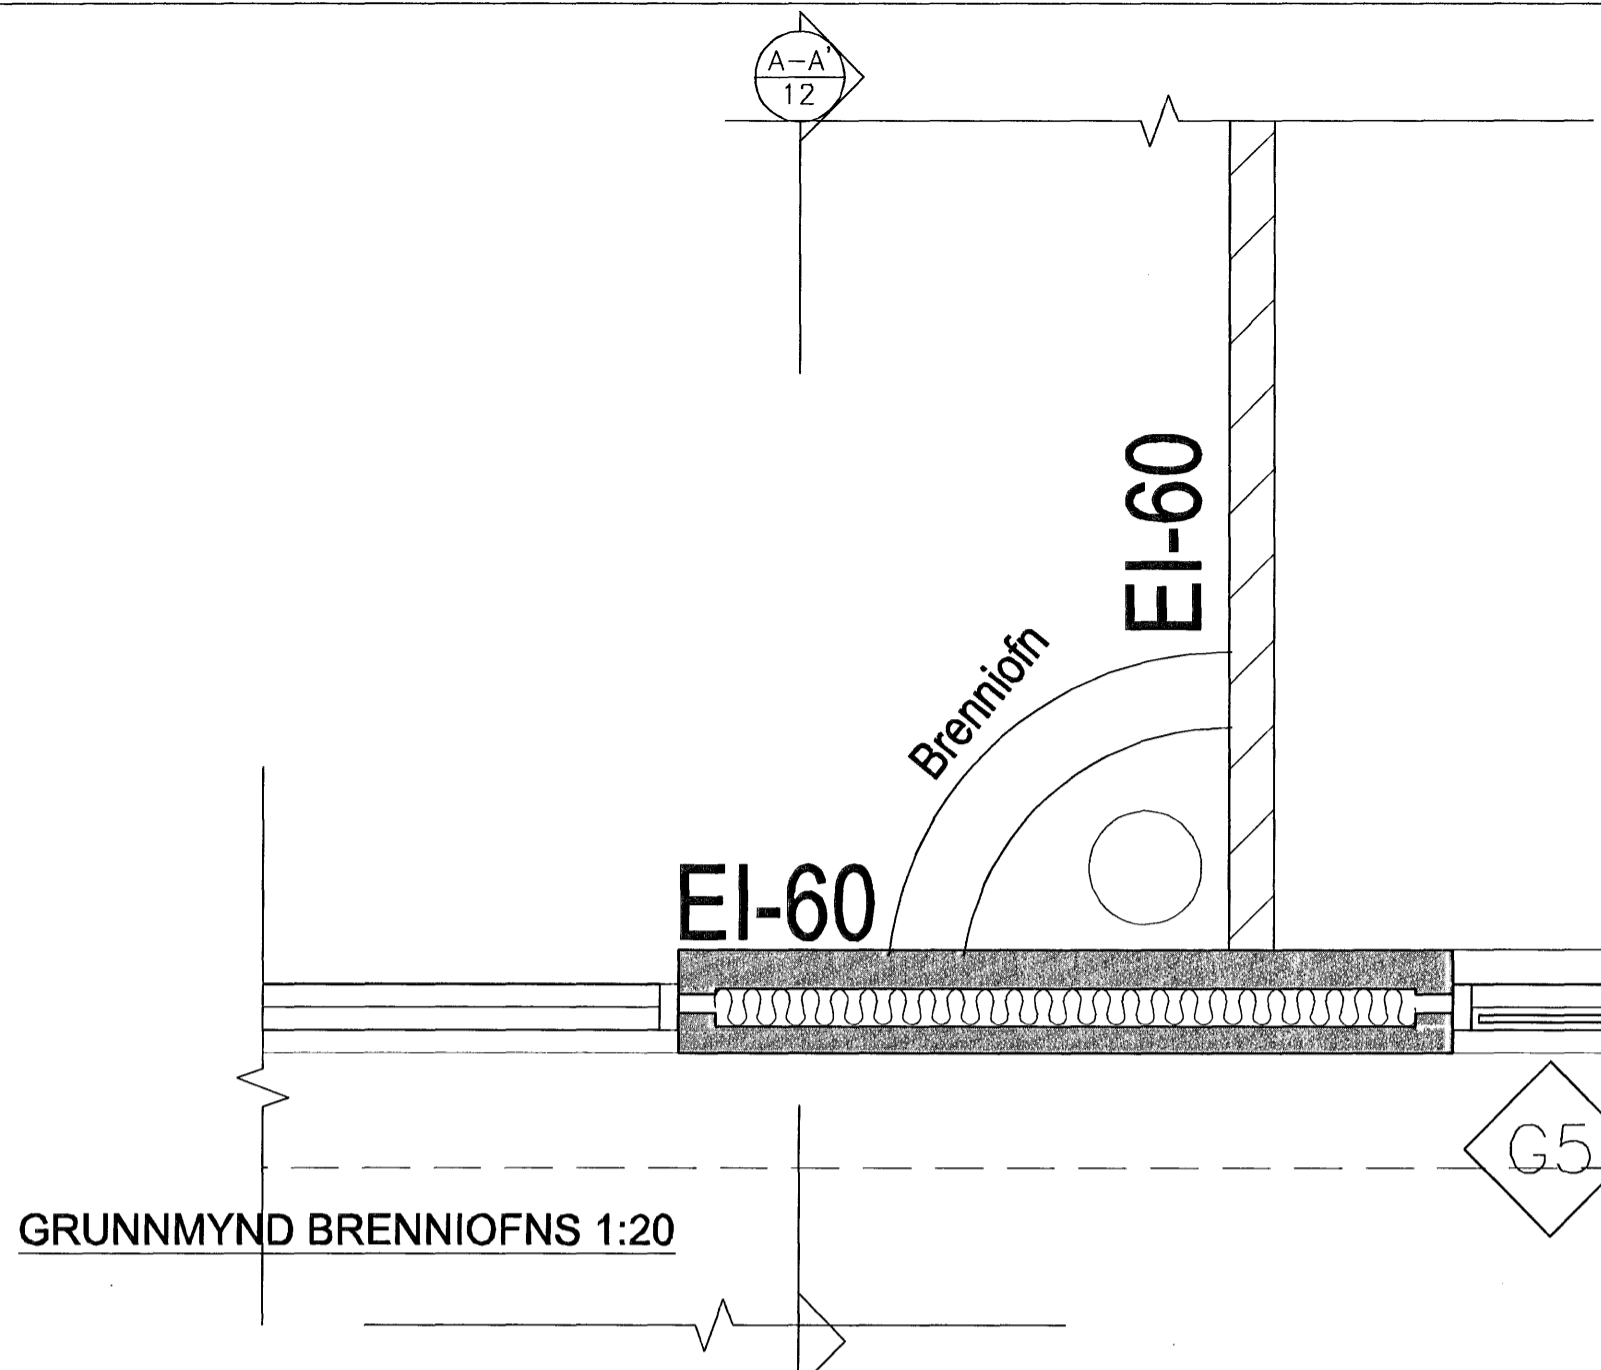

GRUNNMYND BRENNIOFNS 1:20

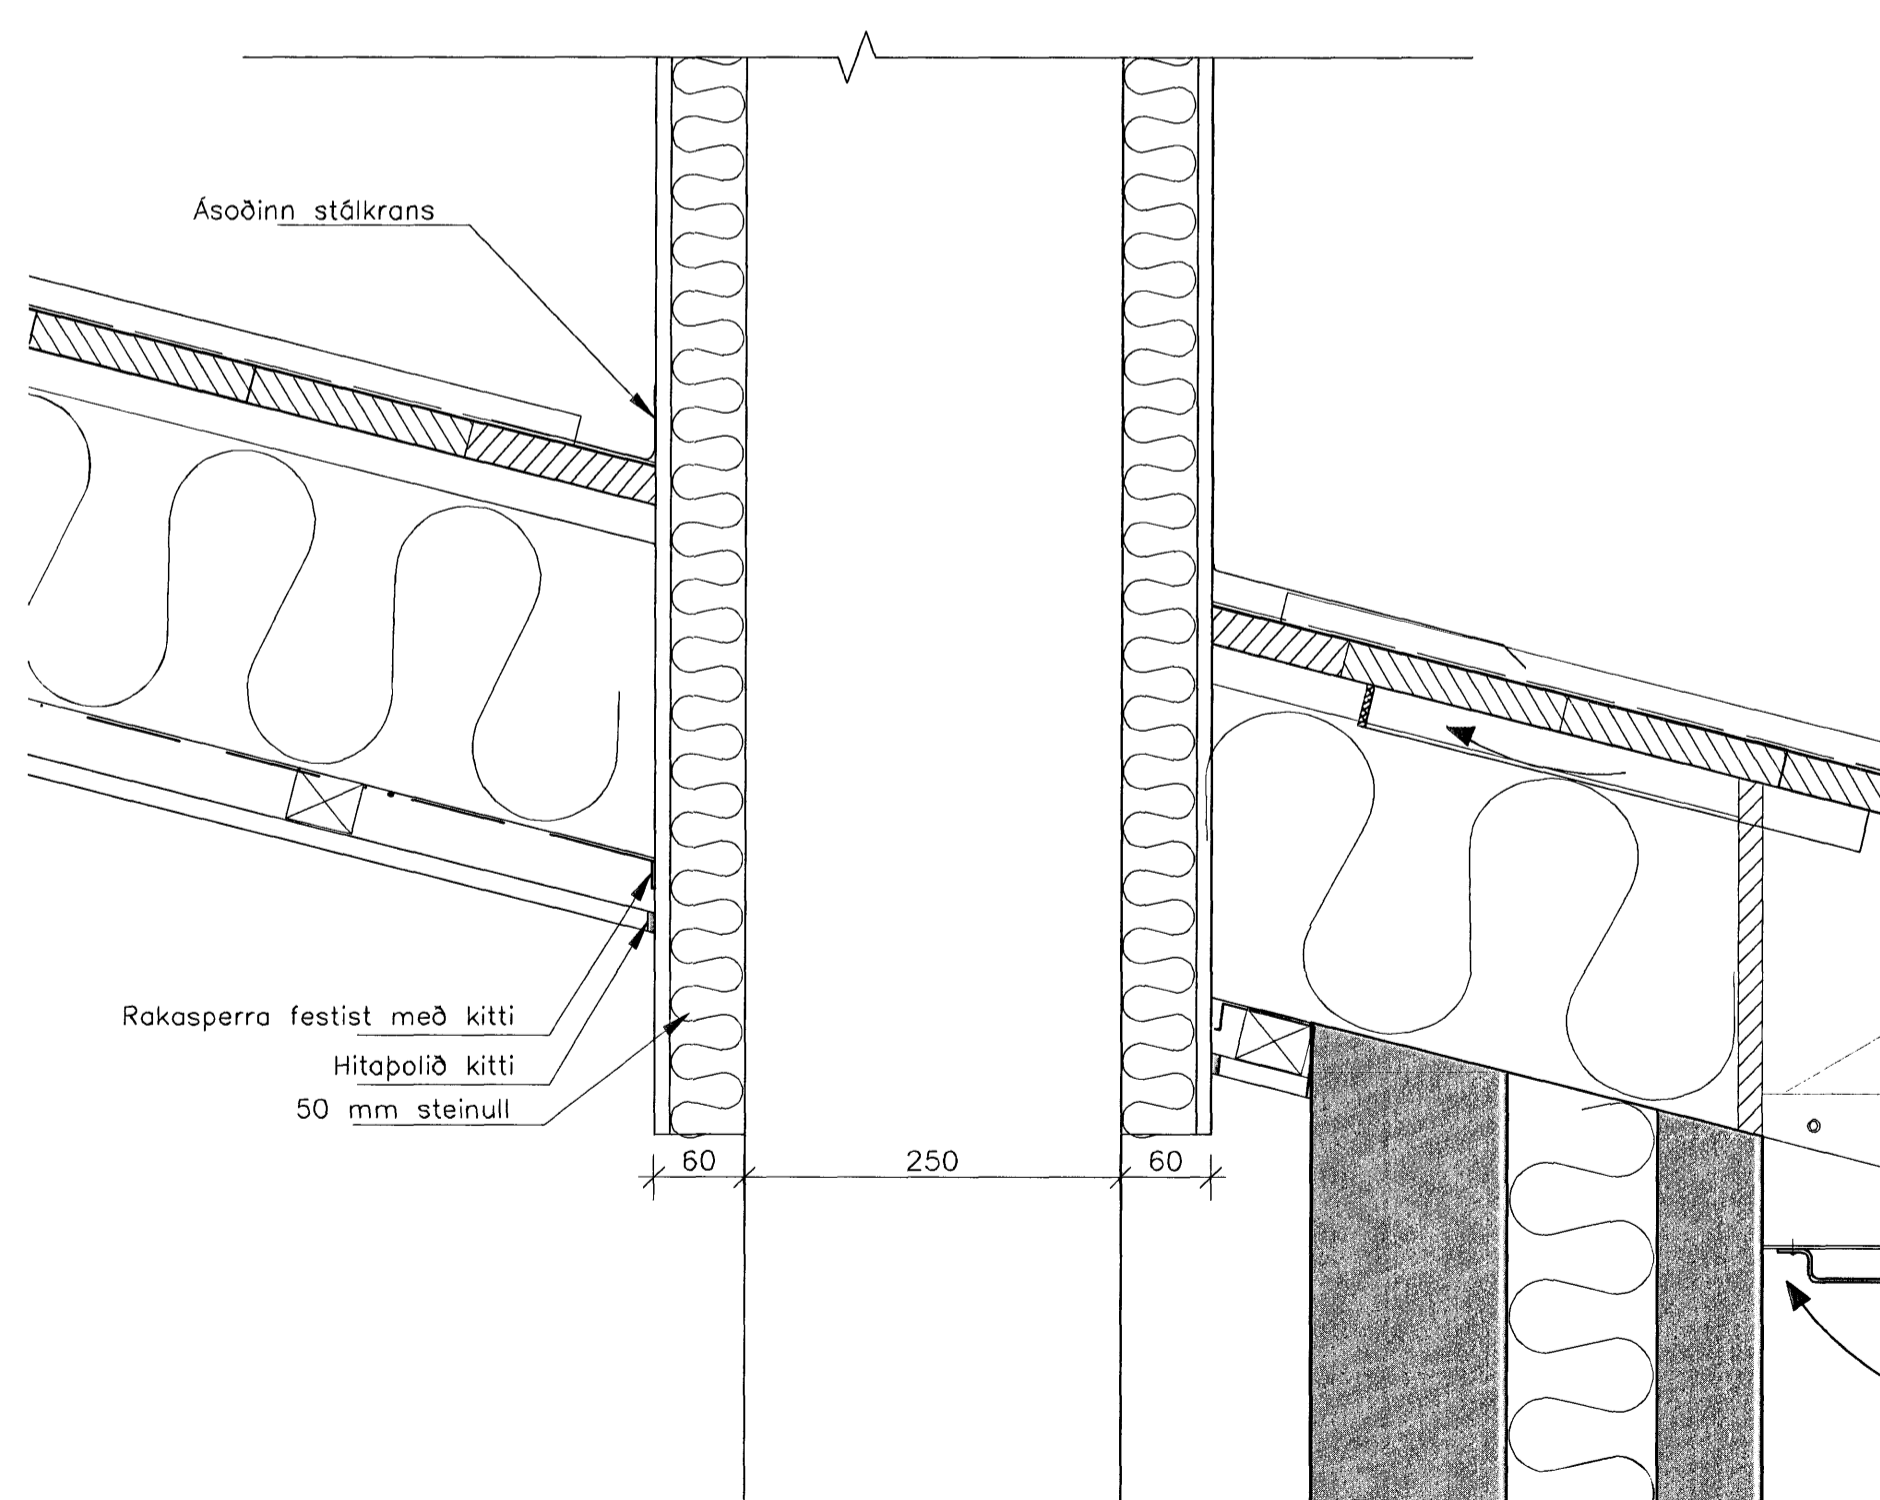

DEILI 01 1:5

BRENNIOFN:

REYKRÖRID FRÁ BRENNIOFNINUM FER LÖÐRÉTT UPP FRÁ OFNINUM OG UPP ÚR ÞAKI. REYKRÖRIN ERU EINANGRUD MEÐ 50 MM STEINULL OG KLÆDD AÐ UTAN MEÐ RYÐFRÍU STÁLRORI.

ÚTVEGGUR VIÐ BRENNIOFNA SKAL EINANGRAST MEÐ STEINULL OG MÚRHÚÐAST.

ALLAR KLÆDNINGAR Í KRINGUM BRENNIOFNA SKULU VERA ÓBRENNANLEGAR Í FLOKKI A.

BREYTT				
1) 16.04.07 Þakklæðingu og þakkanti breytt DK				
HEITI VERKS: Drekavellir 55-59				
220, Hafnarfjörður				
HEITI TEIKNINGAR: BRENNIOFN				KVARDI: 1:20
FRANNAÐ: DKK	TEIKNAD: DKK	VERKNAÐ: 1.087	BREYTINGNR: 00	DAGS.: 31.10.2006
SAMÞYKKT: <i>Davíð Karlsson</i>				TEIKN. NR. 12
TEIKNISTOFAN H.R. ehf Húsbýggingar og ráðgjöf Davíð Karlsson Byggingafræðingur BFI Næfurás 2, 110 Reykjavík				
			SÍMI: 567 6111 FAX: 567 6111 E-MAIL: dkk@internet.is KT: 231256-2539	