



Samþykkt þann  
31 JULI 2007


Byggingulltrúinn í Hafnarfirði  
F.h. Sigurbjartur Halldórsson

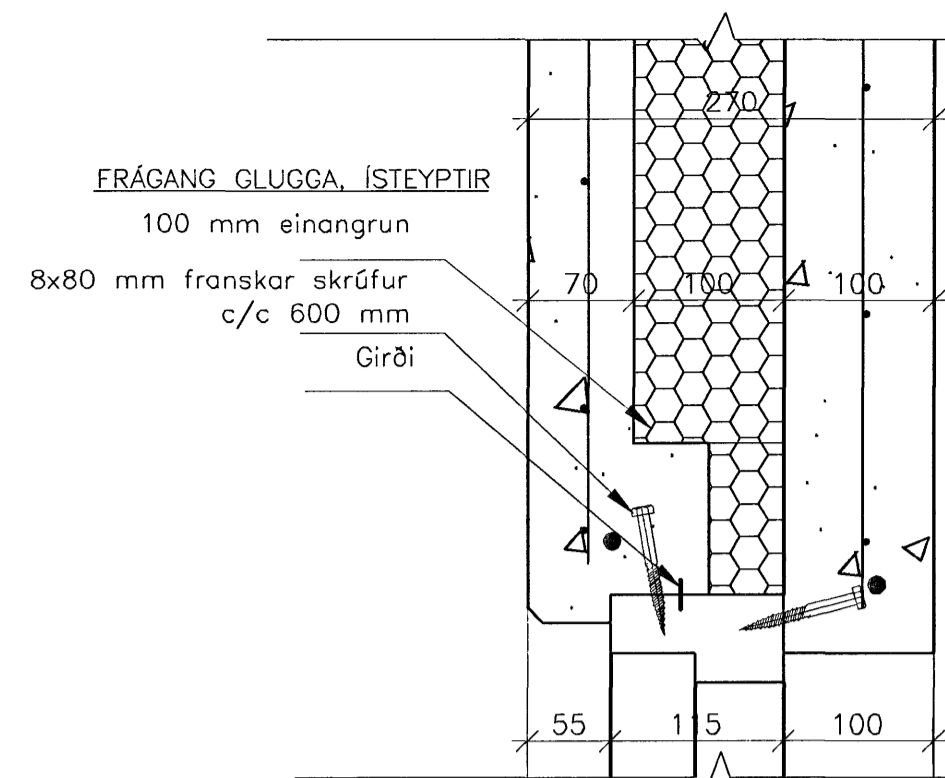


DEILI 01/06

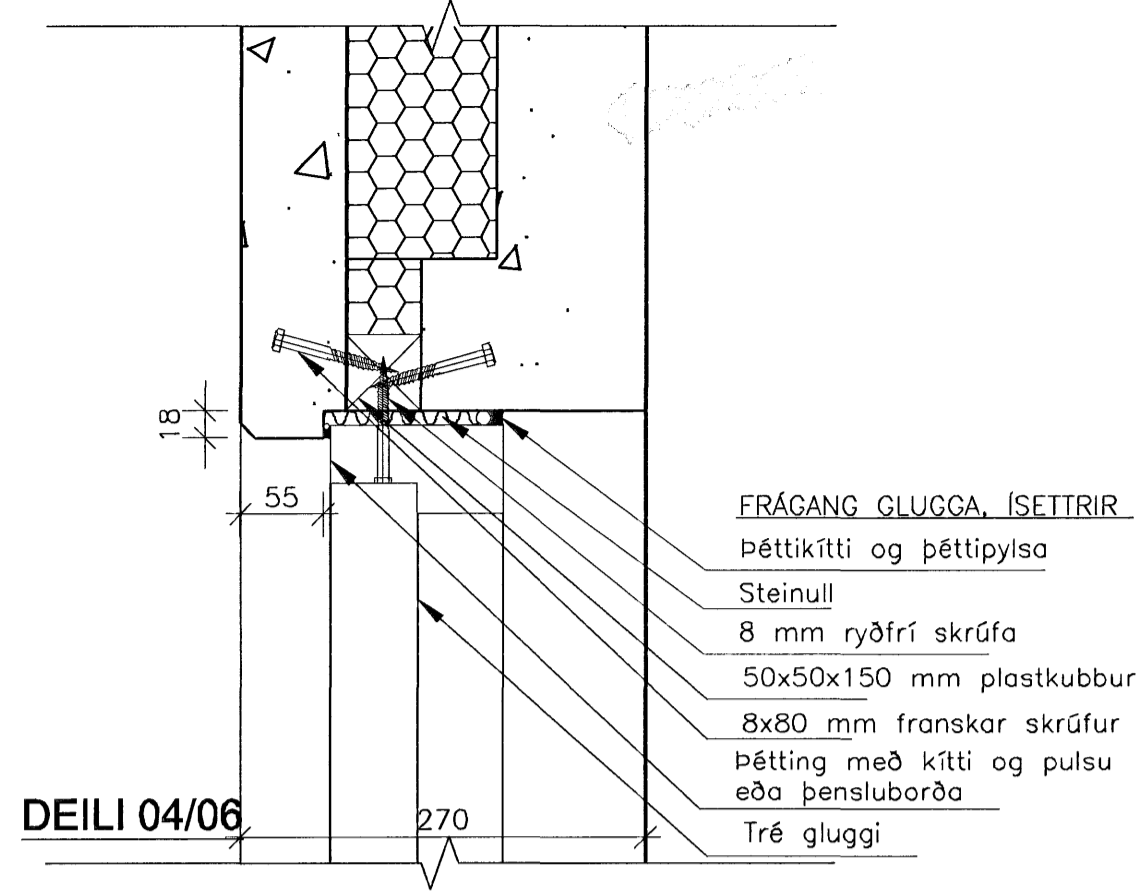


DEILI 04/06

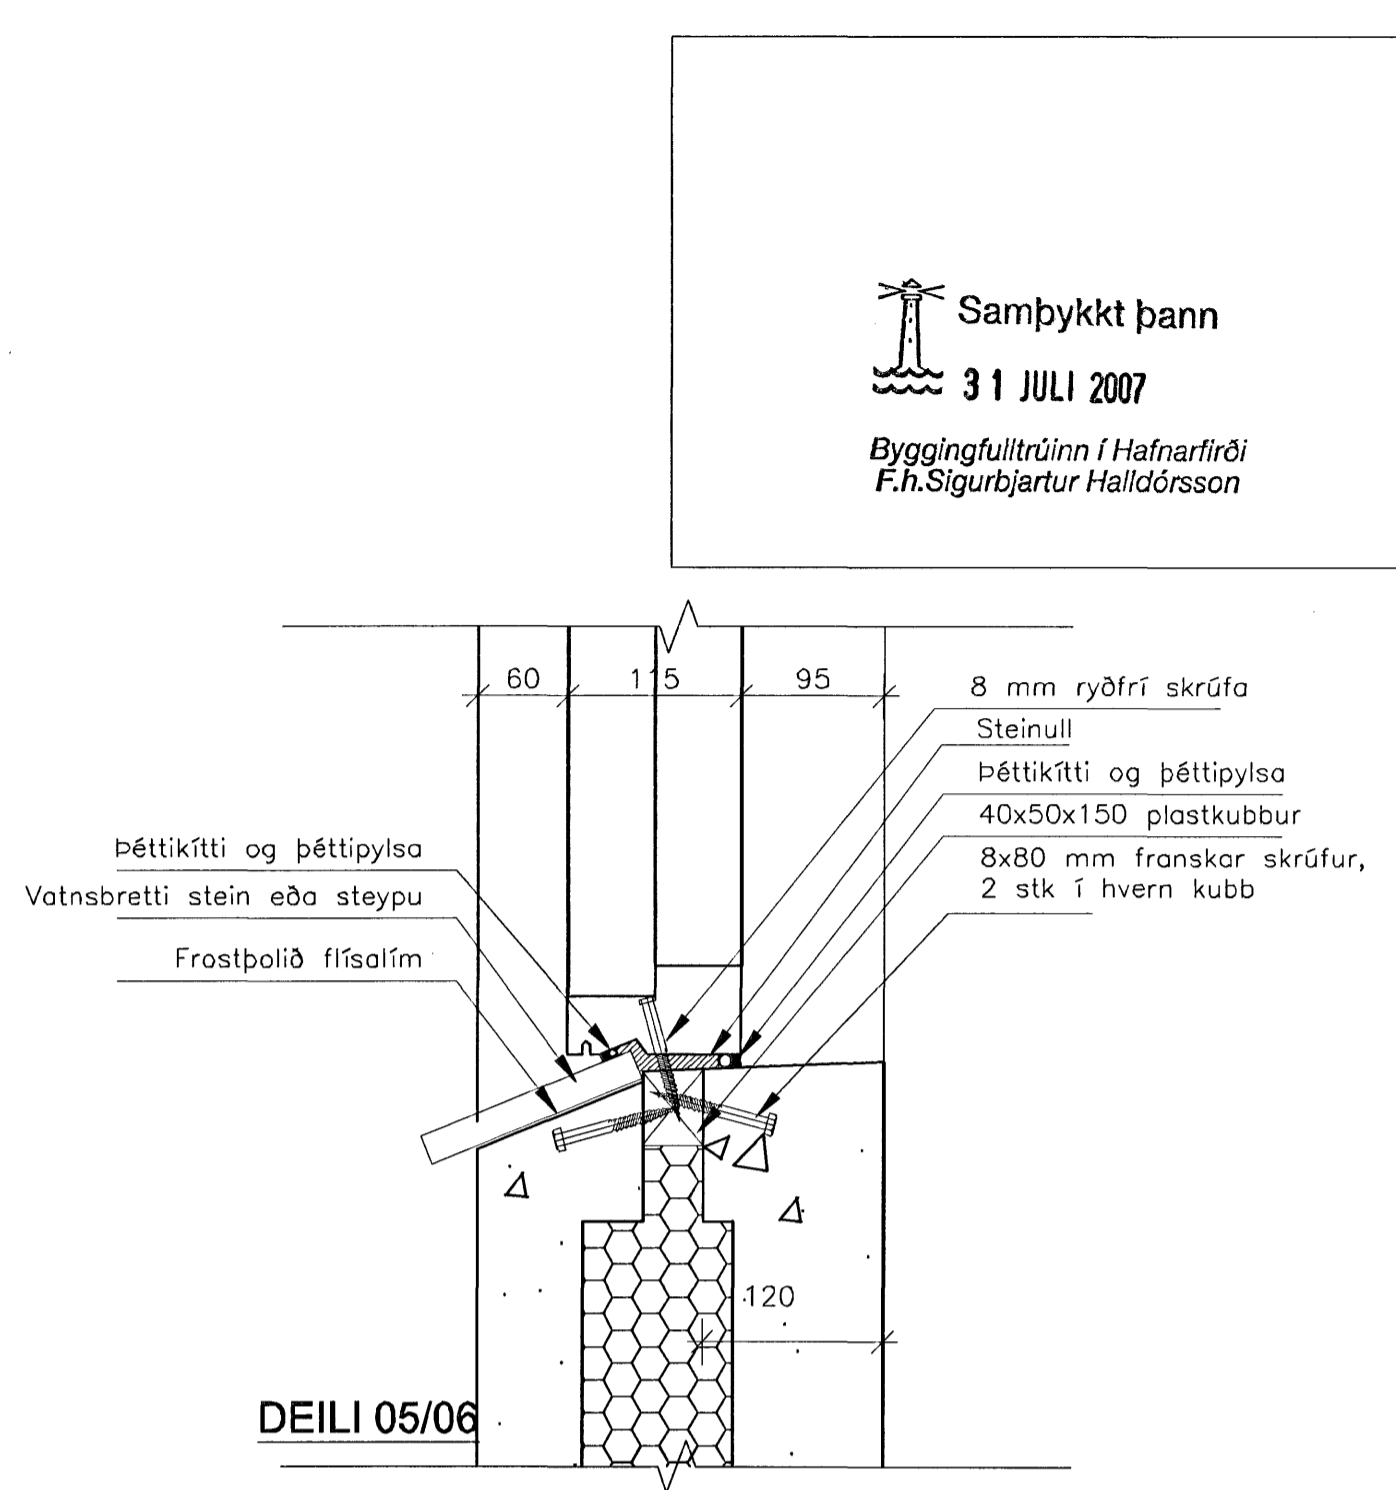


DEILI 05/06

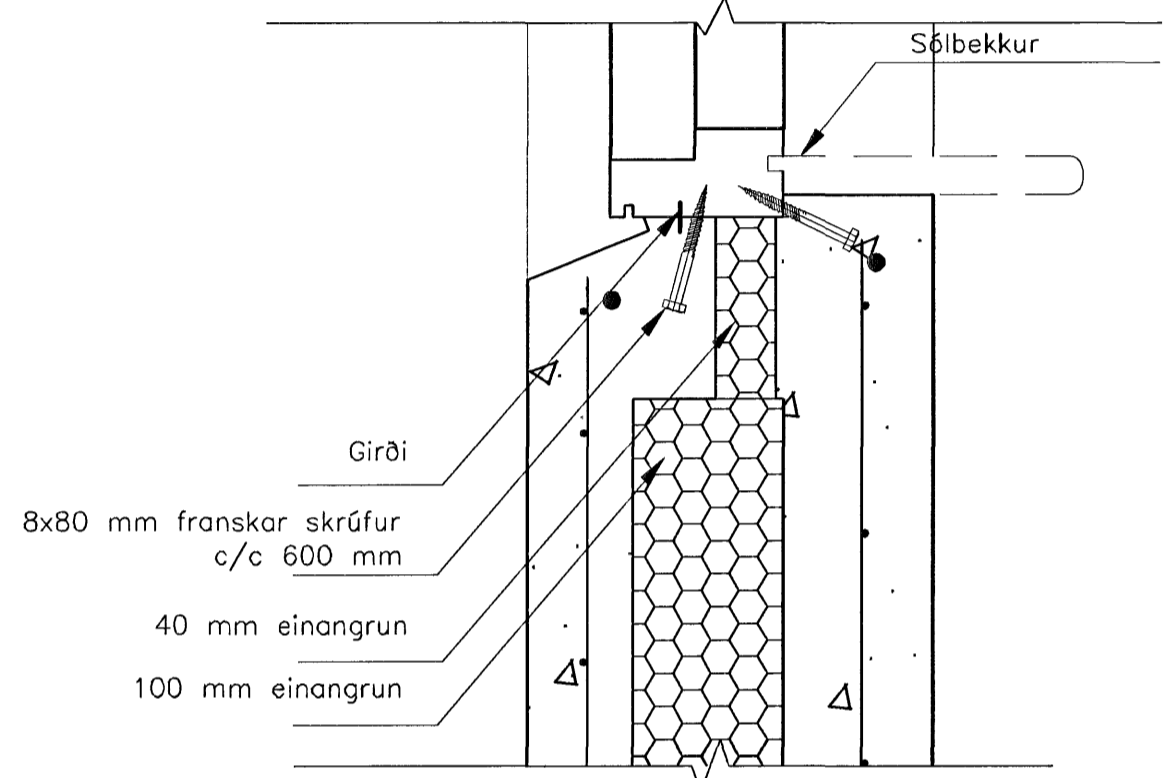

DEILI 02/06

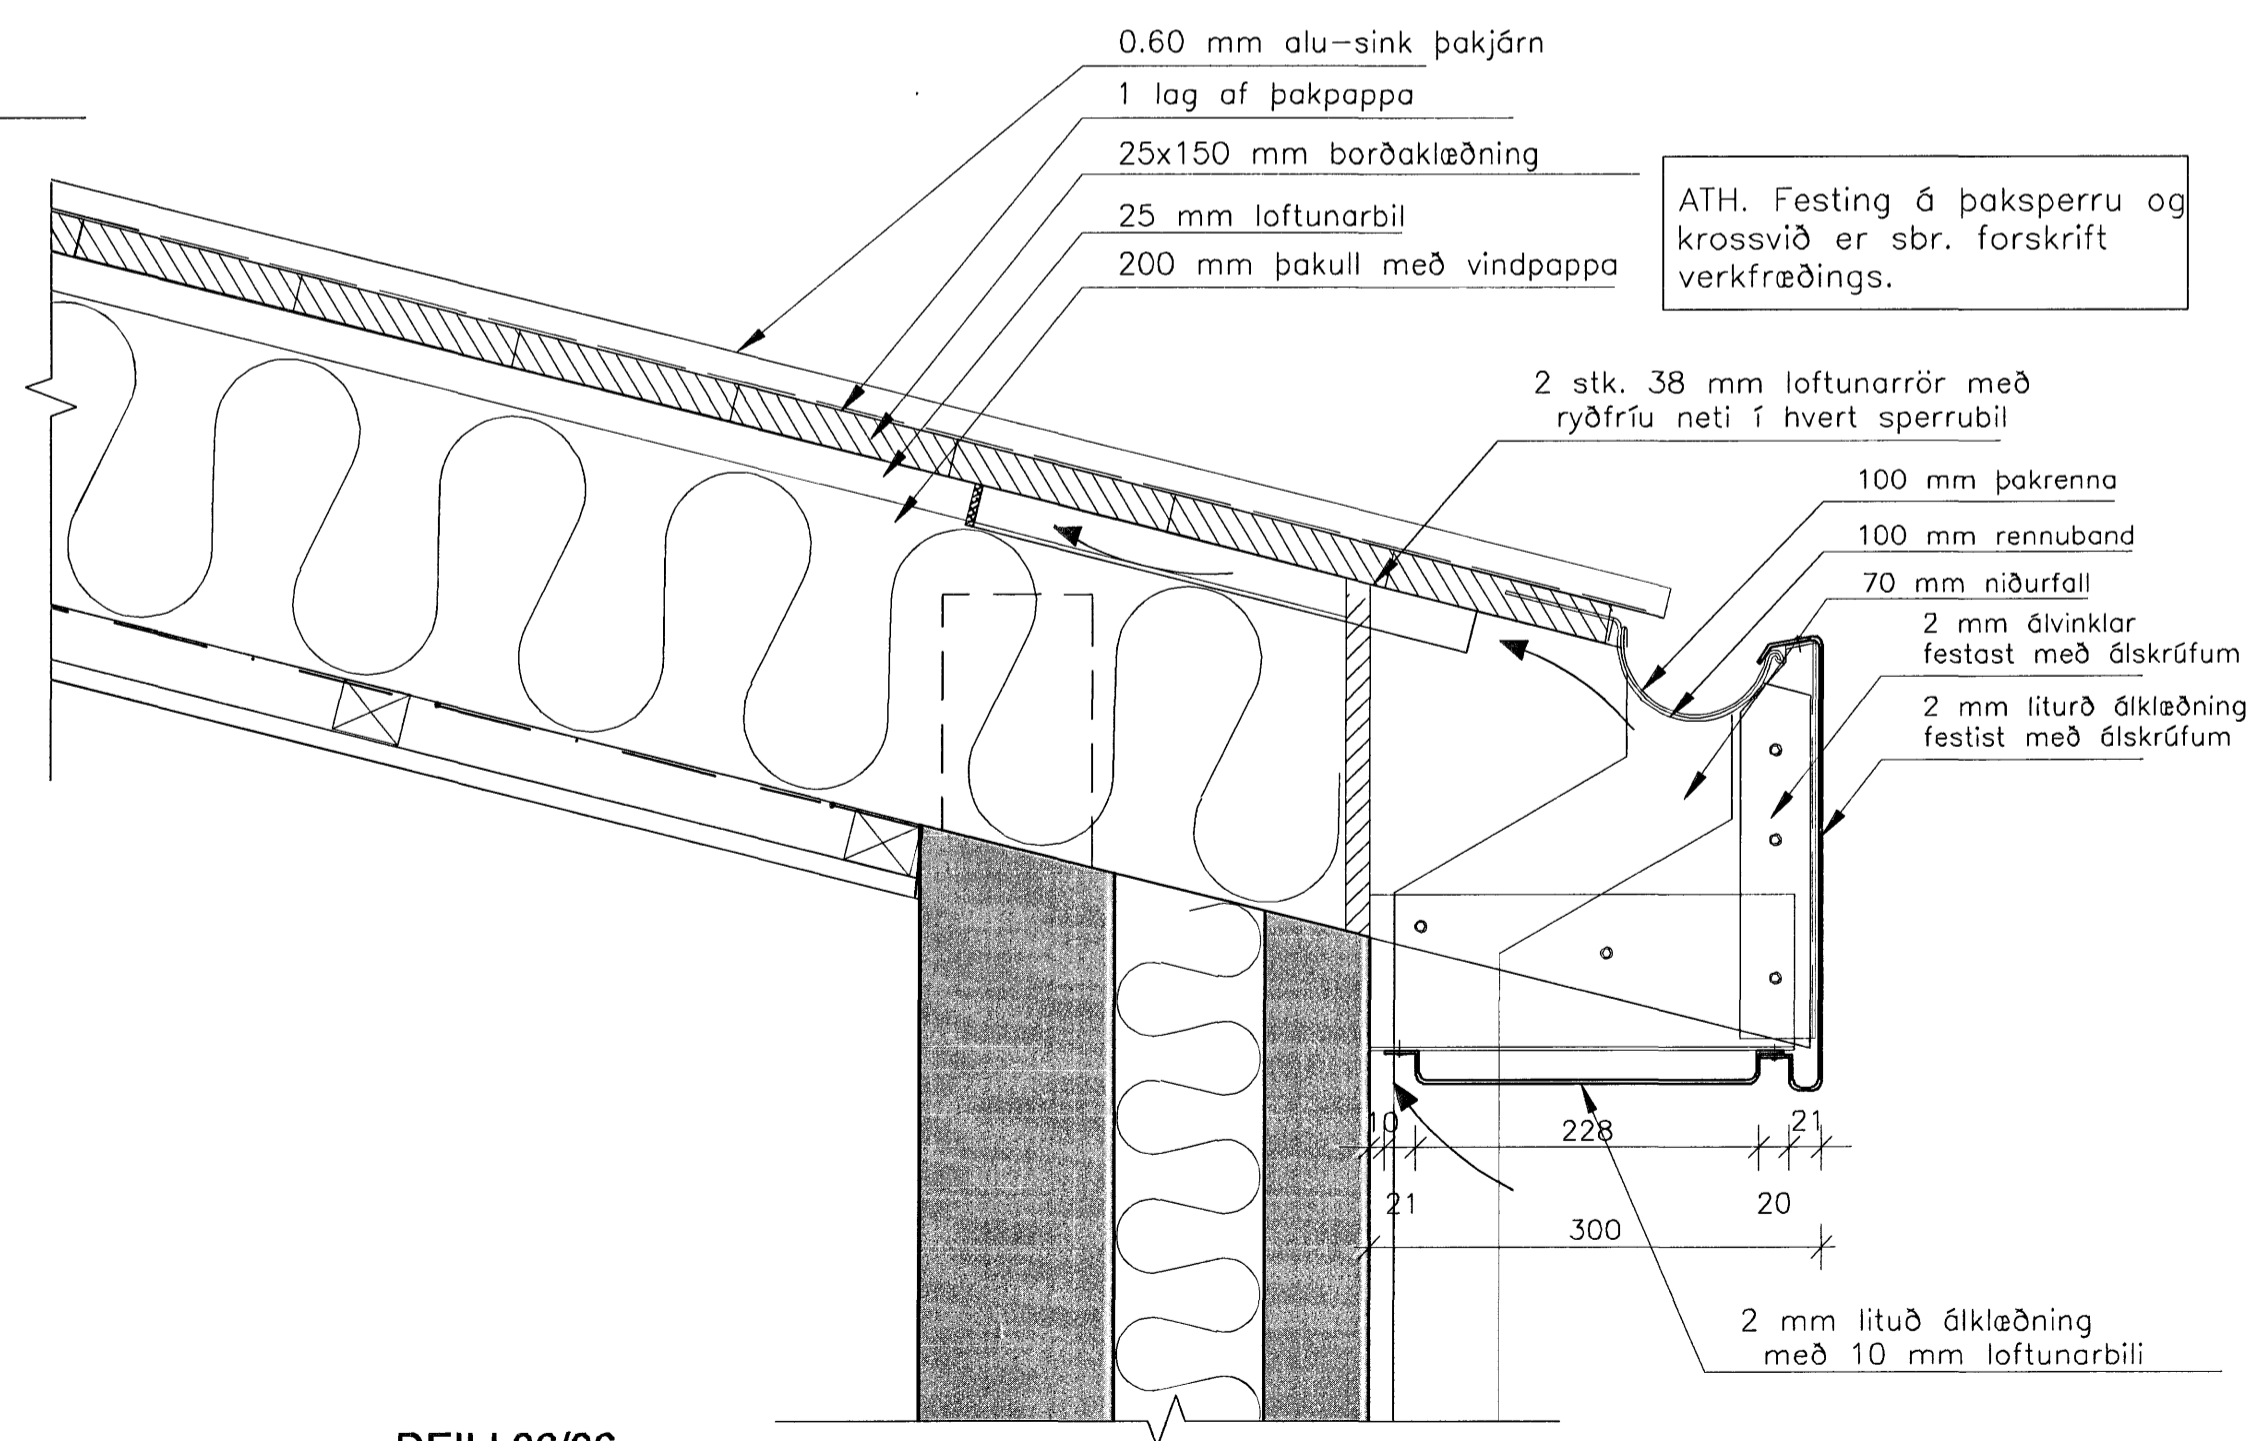

DEILI 06/06

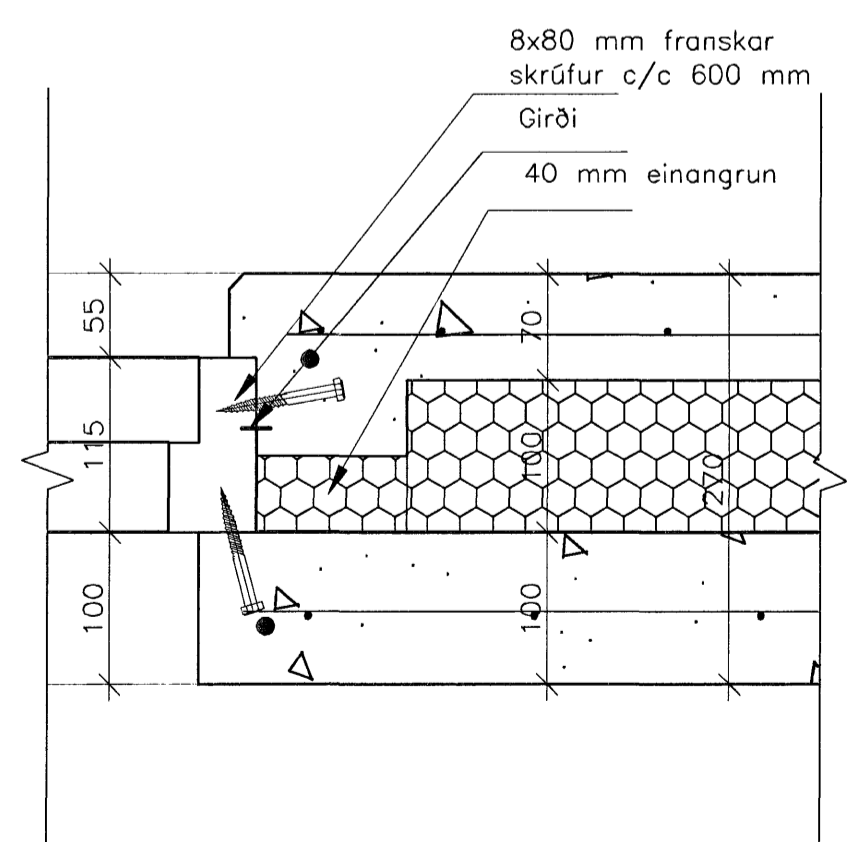

DEILI 03/04

BREYTT				
1) 16.04.07 Þakklæðningu og þakanti breytt DK				
HEITI VERKS:				
Drekavellir 55-59				
HEITI TEIKNINGAR:				
DEILI				KVAFDI:
				1:5
HANNAÐ:	TEIKNAD:	VERKNR:	BREYTINGNR:	DAGS.:
DKK	DKK	1.087	00	31.10.2006
SAMÞYKKT:				TEIKN. NR:
<i>Sigurbjartur Halldórsson</i>				13
TEIKNISTOFAN H.R. ehf				
Húsbýggingar og ráðgjöf				
Davíð Karl Karlsson				
Byggingafræðingur BFI				
Næfurás 2, 110 Reykjavík				
			SÍMI: 567 6111	
			FAX: 567 6111	
			E-MAIL: dkk@internet.is	
			KT: 231258-2539	