



INNTAKSPÍPUR
RAFMAGN 70mm
LÓÐ 50mm
SÍMI 50mm
LOFTNET 50mm

AFSTÖÐUMYND M 1:500

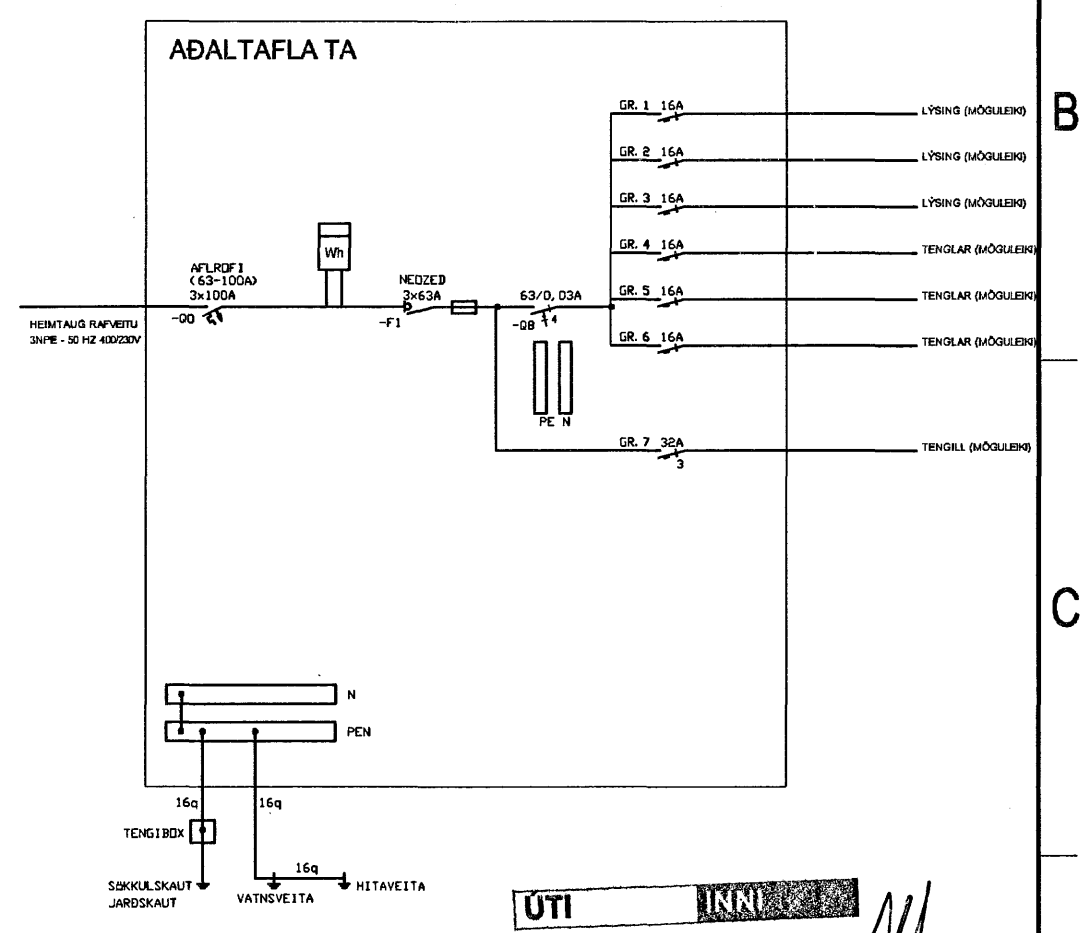

ÚTI **ARKITEKTAR**
Jón Þór Þorvaldsson AJ, FSSA
Kt. 021256 7579

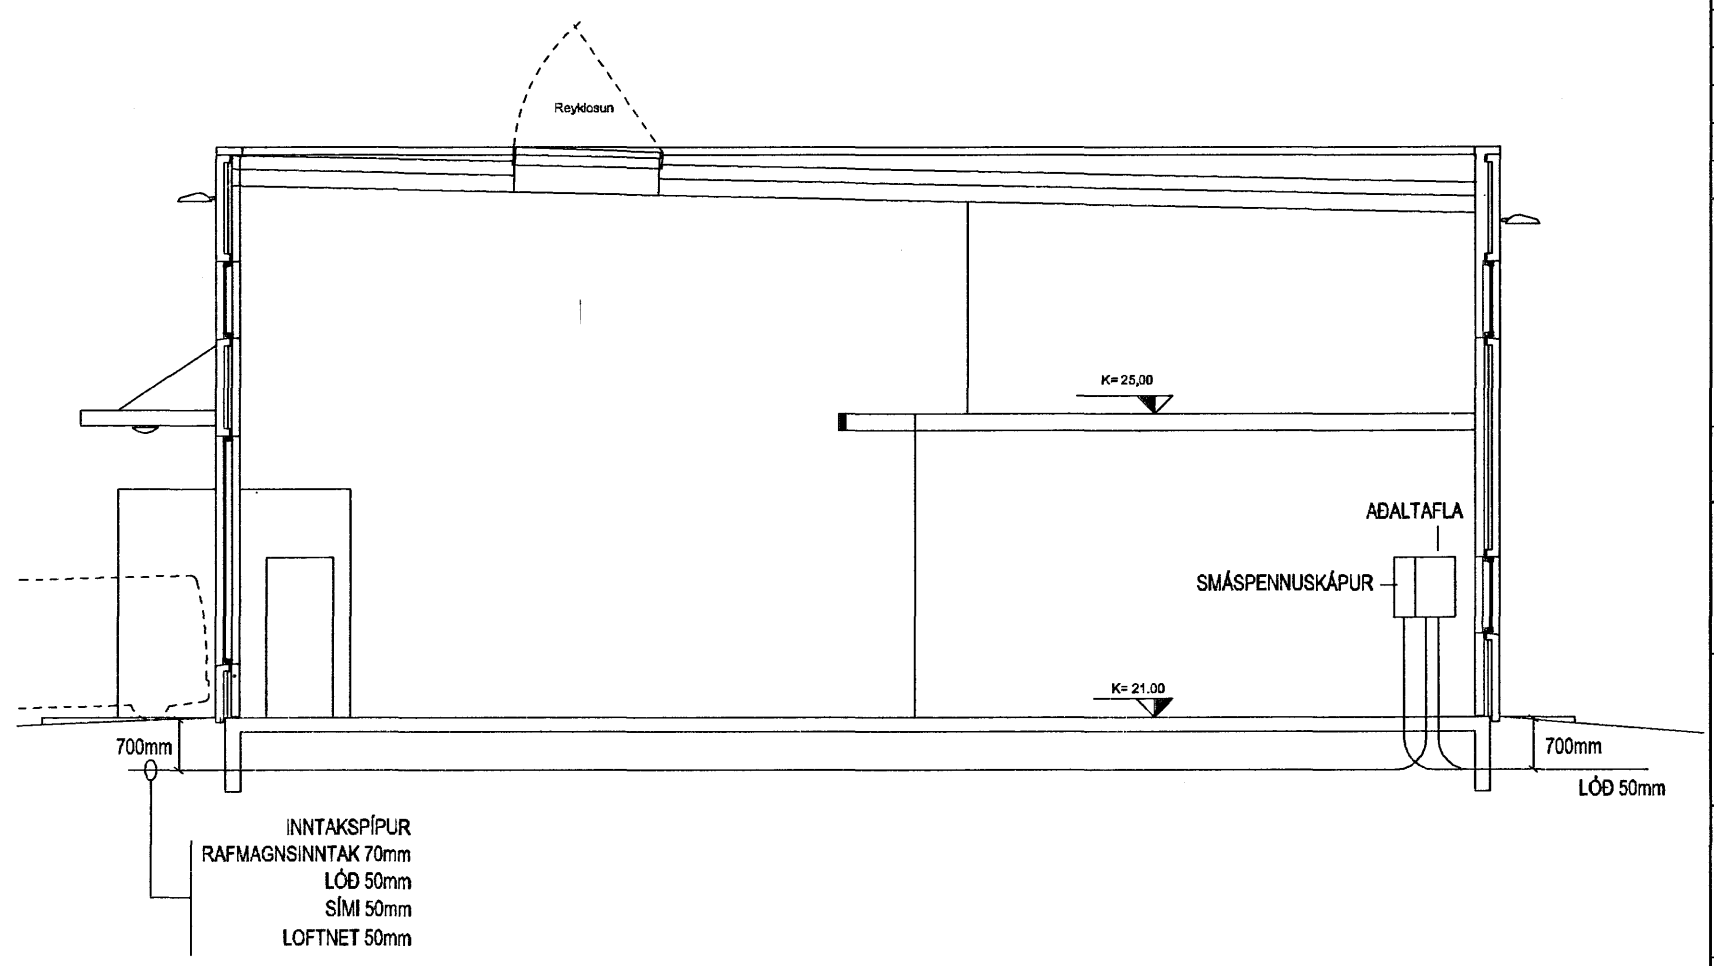

SINÐ A - A M 1:100

Breytingar			
Nr.	Dags.	Breyting	Sþ.

Hönnuður
GUNNAR JÓNSSON
RAFÍÐNFRÆÐINGUR
ÁLFASKEIÐI 33A
220 HAFNARFJÖRÐUR
KT: 040158-6509

SÍMI: 565-1169
GSM: 891-6858

Samþykkt
Bjarni Jónsson, 0401586509

Verkefni
NORÐURHELLA 8, BIL 01-06
HAFNARFIRÐI

Verkhúti
SÖKKULSKAUT, INNTAKSPÍPUR
AFSTÖÐUMYND, SNIÐ OG EINL.M.

Kvarði
1:50, 1:500, 1:100

Dags.
APRÍL 2007

Teikning nr.
Teiknað af
G.J.

1